



«Институт «НАСТ-М»

Общество с ограниченной ответственностью

614010 РФ, Пермский край, г. Пермь, ул. Куйбышева, д.95Б, этаж 8, помещение 8

тел. 8 (342) 2159-320, email: institute_nast-m@mail.ru

ОКПО 32289798 ОГРН 1185958025945 ИНН/КПП 5904365212/590401001

р/с 40702810324500000439 в Приволжском филиале ПАО РОСБАНК

г. Нижний Новгород к/с 30101810400000000747 БИК 042202747

Заказчик

ООО «Нобель Ойл» (КО)

ОБУСТРОЙСТВО ЮЖНО-ОШСКОГО МЕСТОРОЖДЕНИЯ НЕФТИ

Городской округ «Усинск»

ПРОЕКТ МЕЖЕВАНИЯ ТЕРРИТОРИИ

1-138-ПМТ

Основная часть

Изн. № подл.	Взам. инв. №
Подпись и дата	

Изм.	№ док.	Подп.	Дата



«НАСТ-М»

Общество с ограниченной ответственностью

юридический адрес: 614010 РФ, Пермский край, г.Пермь, ул.Куйбышева, д.95Б, этаж 8, офис 807

почтовый адрес: 614010 РФ, Пермский край, г.Пермь, ул.Куйбышева, д.95Б, офис 808

тел. 8 (342) 2159-320; email: ooo_nast-m@mail.ru

ОГРН 1165958092376; ИНН/КПП 5906141793/590401001

р/с 40702810129200000624 в Филиале «Нижегородский» АО «АЛЬФА-БАНК»

г. Нижний Новгород к/с 30101810200000000824 БИК 042202824

Заказчик

ООО «Нобель Ойл» (КО)

ОБУСТРОЙСТВО ЮЖНО-ОШСКОГО МЕСТОРОЖДЕНИЯ НЕФТИ

Городской округ «Усинск»

ПРОЕКТ МЕЖЕВАНИЯ ТЕРРИТОРИИ

1-138-ПМТ

Основная часть

Директор

И.А. Татаринов

Главный инженер проекта



С.Л. Попов

Изм.	№ док.	Подп.	Дата

Взам. инв. №	
Подпись и дата	
Инв. № подл.	

Оглавление

ТЕКСТОВАЯ ЧАСТЬ.....3


1. Перечень и сведения о площади и виде разрешенного использования образуемых земельных участков (частей земельных участков), в том числе возможные способы их образования.....4

2. Перечень и сведения о площади образуемых земельных участков (частей земельных участков), которые будут отнесены к территориям общего пользования или имуществу общего пользования, в том числе в отношении которых предполагается резервирование и (или) изъятие для государственных или муниципальных нужд.....15


3. Сведения о границах территории, в отношении которой утвержден проект межевания территории, содержащие перечень координат характерных точек этих границ в системе координат, используемой для ведения Единого государственного реестра недвижимости. Координаты характерных точек границ территории, в отношении которой утвержден проект межевания территории, определяются в соответствии с требованиями к точности определения координат характерных точек границ, установленных в соответствии с настоящим Кодексом для территориальных зон.....16

4. Перечень координат характерных точек границ образуемых земельных участков (частей земельных участков).....33

ГРАФИЧЕСКАЯ ЧАСТЬ.....89

Взам. инв. №		Подпись и дата		1-138-ПМТ					
Изм.	Кол.уч.	Лист	№ док.	Подпись	Дата	Текстовая часть			
									
Инд. № подл.		Разработал	Уляшев			Стадия	Лист	Листов	
		Проверил				П	1	105	
		ГИП	Калугин			ООО «Институт «НАСТ-М»			

СПИСОК ИСПОЛНИТЕЛЕЙ:

№	Должность	Ф.И.О.	Подпись
1	Ведущий инженер	Уляшев А.Е.	

Проект межевания территории на объект «Обустройство Южно-Ошского месторождения нефти» состоит из двух частей:

- основная часть: включает в себя текстовые и графические приложения;
- материалы по обоснованию проекта межевания территории: включают в себя текстовые и графические приложения.

Графические приложения

№ п/п.	Наименование чертежа	Масштаб	Количество листов
1	Проект межевания территории	1:5000	12

Инв. № подл.	Подпись и дата	Взам. инв. №							Лист
			1-138-ПМТ						2
Изм.	Кодуч.	Лист	№ док.	Подпись	Дата				

ТЕКСТОВАЯ ЧАСТЬ

Инв. № подл.	Подпись и дата	Взам. инв. №						1-138-ПМТ	Лист
			Изм.	Кодуч.	Лист	№ док.	Подпись		Дата

1. Перечень и сведения о площади и виде разрешенного использования образуемых земельных участков (частей земельных участков), в том числе возможные способы их образования

№ п/п	Кадастровый номер земельного участка, из которого образуется земельный участок/части земельного участка	Условный номер образуемого земельного участка/части земельного участка	Площадь образуемого земельного участка/части земельного участка, кв.м.	Способ образования земельного участка/части земельного участка	Сведения об отнесении (не отнесении) образуемого земельного участка/части земельного участка к территориям общего пользования	Категория земель	Вид разрешенного использования
1	11:15:0000000:3588	:3588/чзу1(1)	5	Образование части (частей) земельного участка	Не относится к территориям общего пользования	Земли лесного фонда	строительство, реконструкция и эксплуатация линейных объектов
2	11:15:0000000:3588	:3588/чзу1(2)	2141	Образование части (частей) земельного участка	Не относится к территориям общего пользования	Земли лесного фонда	осуществление геологического изучения недр, разведка и добыча полезных ископаемых
3	11:15:0000000:3588	:3588/чзу1(3)	1505	Образование части (частей) земельного участка	Не относится к территориям общего пользования	Земли лесного фонда	строительство, реконструкция и эксплуатация линейных объектов
4	11:15:0000000:3588	:3588/чзу1(4)	10966	Образование части (частей) земельного участка	Не относится к территориям общего пользования	Земли лесного фонда	строительство, реконструкция и эксплуатация линейных объектов
5	11:15:0000000:3588	:3588/чзу1(5)	3244	Образование части (частей) земельного участка	Не относится к территориям общего пользования	Земли лесного фонда	строительство, реконструкция и эксплуатация линейных объектов
6	11:15:0000000:3588	:3588/чзу1(6)	4840	Образование части (частей) земельного участка	Не относится к территориям общего пользования	Земли лесного фонда	осуществление геологического изучения недр, разведка и добыча полезных ископаемых
7	11:15:0000000:3588	:3588/чзу1(7)	5186	Образование части (частей) земельного участка	Не относится к территориям общего пользования	Земли лесного фонда	строительство, реконструкция и эксплуатация линейных объектов
8	11:15:0000000:3588	:3588/чзу1(8)	1788	Образование части (частей) земельного участка	Не относится к территориям общего пользования	Земли лесного фонда	строительство, реконструкция и эксплуатация линейных объектов
9	11:15:0000000:3588	:3588/чзу1(9)	4020	Образование части (частей) земельного участка	Не относится к территориям общего пользования	Земли лесного фонда	строительство, реконструкция и эксплуатация линейных объектов
10	11:15:0000000:3588	:3588/чзу1(10)	1556	Образование части (частей) земельного участка	Не относится к территориям общего пользования	Земли лесного фонда	строительство, реконструкция и эксплуатация линейных объектов
11	11:15:0000000:3588	:3588/чзу1(11)	2905	Образование части (частей) земельного участка	Не относится к территориям общего пользования	Земли лесного фонда	строительство, реконструкция и эксплуатация линейных объектов
12	11:15:0000000:3588	:3588/чзу1(12)	5674	Образование части (частей) земельного участка	Не относится к территориям общего пользования	Земли лесного фонда	строительство, реконструкция и эксплуатация линейных объектов

Изм. № подл.	Подпись и дата	Взам. инв. №	

				участка	пользования		полезных ископаемых
63	11:15:0000000:3588	:3588/чзу1(63)	2189	Образование части (частей) земельного участка	Не относится к территориям общего пользования	Земли лесного фонда	строительство, реконструкция и эксплуатация линейных объектов
64	11:15:0000000:3588	:3588/чзу1(64)	23568	Образование части (частей) земельного участка	Не относится к территориям общего пользования	Земли лесного фонда	строительство, реконструкция и эксплуатация линейных объектов
65	11:15:0000000:3588	:3588/чзу1(65)	3190	Образование части (частей) земельного участка	Не относится к территориям общего пользования	Земли лесного фонда	осуществление геологического изучения недр, разведка и добыча полезных ископаемых
66	11:15:0000000:3588	:3588/чзу1(66)	13723	Образование части (частей) земельного участка	Не относится к территориям общего пользования	Земли лесного фонда	осуществление геологического изучения недр, разведка и добыча полезных ископаемых
67	11:15:0000000:3588	:3588/чзу1(67)	1160	Образование части (частей) земельного участка	Не относится к территориям общего пользования	Земли лесного фонда	строительство, реконструкция и эксплуатация линейных объектов
68	11:15:0000000:3588	:3588/чзу1(68)	224	Образование части (частей) земельного участка	Не относится к территориям общего пользования	Земли лесного фонда	строительство, реконструкция и эксплуатация линейных объектов
69	11:15:0000000:3588	:3588/чзу1(69)	17243	Образование части (частей) земельного участка	Не относится к территориям общего пользования	Земли лесного фонда	строительство, реконструкция и эксплуатация линейных объектов
70	11:15:0000000:3588	:3588/чзу1(70)	3144	Образование части (частей) земельного участка	Не относится к территориям общего пользования	Земли лесного фонда	строительство, реконструкция и эксплуатация линейных объектов
71	11:15:0000000:3588	:3588/чзу2(1)	945	Образование части (частей) земельного участка	Не относится к территориям общего пользования	Земли лесного фонда	строительство, реконструкция и эксплуатация линейных объектов
	11:15:0000000:3588	:3588/чзу2(2)	0,0547	Образование части (частей) земельного участка	Не относится к территориям общего пользования	Земли лесного фонда	строительство, реконструкция и эксплуатация линейных объектов
	11:15:0000000:3588	:3588/чзу1(73)	0,0508	Образование части (частей) земельного участка	Не относится к территориям общего пользования	Земли лесного фонда	осуществление геологического изучения недр, разведка и добыча полезных ископаемых
	11:15:0000000:22	:22/чзу1(1)	1	Образование части (частей) земельного участка	Не относится к территориям общего пользования	Земли лесного фонда	строительство, реконструкция и эксплуатация линейных объектов
	11:15:0000000:22	:22/чзу1(2)	1	Образование части (частей) земельного участка	Не относится к территориям общего пользования	Земли лесного фонда	строительство, реконструкция и эксплуатация линейных объектов
	11:15:0000000:22	:22/чзу1(3)	122087	Образование части (частей) земельного участка	Не относится к территориям общего пользования	Земли лесного фонда	строительство, реконструкция и эксплуатация линейных объектов
	11:15:0000000:22	:22/чзу1(4)	93466	Образование части (частей) земельного участка	Не относится к территориям общего пользования	Земли лесного фонда	строительство, реконструкция и эксплуатация линейных объектов
	11:15:0000000:22	:22/чзу1(5)	80436	Образование части (частей) земельного участка	Не относится к территориям общего пользования	Земли лесного фонда	строительство, реконструкция и эксплуатация линейных объектов
	11:15:0000000:22	:22/чзу1(6)	319	Образование	Не относится к	Земли	строительство,

Изм. № подл.	Подпись и дата	Взам. инв. №

	11:15:0000000:2870	:2870/чзу1(1)	428	Образование части (частей) земельного участка	Не относится к территориям общего пользования	Земли лесного фонда	Недропользование (под строительство и эксплуатацию объекта «Обустройство Возейского нефтяного месторождения. 2 очередь строительства)
	11:15:0000000:2870	:2870/чзу1(2)	1845	Образование части (частей) земельного участка	Не относится к территориям общего пользования	Земли лесного фонда	Недропользование (под строительство и эксплуатацию объекта «Обустройство Возейского нефтяного месторождения. 2 очередь строительства)
	11:15:0000000:2870	:2870/чзу1(3)	1799	Образование части (частей) земельного участка	Не относится к территориям общего пользования	Земли лесного фонда	Недропользование (под строительство и эксплуатацию объекта «Обустройство Возейского нефтяного месторождения. 2 очередь строительства)
	11:15:0000000:2870	:2870/чзу1(4)	834	Образование части (частей) земельного участка	Не относится к территориям общего пользования	Земли лесного фонда	Недропользование (под строительство и эксплуатацию объекта «Обустройство Возейского нефтяного месторождения. 2 очередь строительства)
	11:15:0000000:2870	:2870/чзу1(5)	460	Образование части (частей) земельного участка	Не относится к территориям общего пользования	Земли лесного фонда	Недропользование (под строительство и эксплуатацию объекта «Обустройство Возейского нефтяного месторождения. 2 очередь строительства)
	11:15:0000000:3558	:3558/чзу1(1)	944	Образование части (частей) земельного участка	Не относится к территориям общего пользования	Земли лесного фонда	Строительство, реконструкция, эксплуатация линейных объектов («Для эксплуатации объектов Возейского месторождения: «ВЛ-1,ВЛ-2 до куста № 2018, нефтегазопровод от куста № 2018 до КСП56, автодорога до куста № 2018,

Изм. № подл.	Подпись и дата	Взам. инв. №

							ВЛ-1, ВЛ-2 до куста № 2053, нефтегазопровод от куста № 2053 до т. врезки, ВЛ-1, ВЛ-2 до куста № 2015, высоконапорный водовод от куста № 2015 до куста № 2053»)
	11:15:0000000:3558	:3558/чзу1(2)	5418	Образование части (частей) земельного участка	Не относится к территориям общего пользования	Земли лесного фонда	Строительство, реконструкция, эксплуатация линейных объектов («Для эксплуатации объектов Возейского месторождения: «ВЛ-1,ВЛ-2 до куста № 2018, нефтегазопровод от куста № 2018 до КСП56, автодорога до куста № 2018, ВЛ-1, ВЛ-2 до куста № 2053, нефтегазопровод от куста № 2053 до т. врезки, ВЛ-1, ВЛ-2 до куста № 2015, высоконапорный водовод от куста № 2015 до куста № 2053»)
	11:15:0301004:203	:203/чзу1(1)	118	Образование части (частей) земельного участка	Не относится к территориям общего пользования	Земли лесного фонда	Выполнение работ по геологическому изучению недр, разработка месторождений полезных ископаемых (Недропользование (Реконструкция ВЛ-6 кВ, Верхне-Возейского нефтяного месторождения на 2020 год, в том числе: ВЛ-6 кВ Ф-21 до куста 68р (0,4962 га), ВЛ-6 кВ Ф-21 (0,4877 га), ВЛ-6 кВ Ф-21 до куста 2053 (0,7881 га)))
	11:15:0301004:203	:203/чзу1(2)	395	Образование части (частей) земельного участка	Не относится к территориям общего пользования	Земли лесного фонда	Выполнение работ по геологическому изучению недр, разработка месторождений полезных ископаемых (Недропользование (Реконструкция ВЛ-6 кВ, Верхне-

Изм.	Кодуч.	Лист	№ док.	Подпись	Дата
Изм.	Кодуч.	Лист	№ док.	Подпись	Дата

							Возейского нефтяного месторождения на 2020 год, в том числе: ВЛ-6 кВ Ф-21 до куста 68р (0,4962 га), ВЛ-6 кВ Ф-21 (0,4877 га), ВЛ-6 кВ Ф-21 до куста 2053 (0,7881 га))
	11:15:0301004:214	:214/чзу1	112	Образование части (частей) земельного участка	Не относится к территориям общего пользования	Земли лесного фонда	Осуществление геологического изучения недр, разведка и добыча полезных ископаемых («Для эксплуатации объектов Возейского месторождения: «Обустройство куста № 2015»)
	11:15:0000000:3249	:3249/чзу1	131	Образование части (частей) земельного участка	Не относится к территориям общего пользования	Земли лесного фонда	Выполнение работ по геологическому изучению недр, разработка месторождений полезных ископаемых (реконструкция ВЛ-6кВ Верхне-Возейского месторождения на 2020 год (под демонтаж))
	11:15:0301004:204	:204/чзу1	138	Образование части (частей) земельного участка	Не относится к территориям общего пользования	Земли лесного фонда	Выполнение работ по геологическому изучению недр, разработка месторождений полезных ископаемых (Недропользование (Реконструкция ВЛ-6 кВ, Верхне-Возейского нефтяного месторождения на 2020 год, в том числе: ВЛ-6 кВ Ф-21 до куста 68р (0,4962 га), ВЛ-6 кВ Ф-21 (0,4877 га), ВЛ-6 кВ Ф-21 до куста 2053 (0,7881 га))
Всего по объекту:			2155918				

Индв. № подл.	Взам. инв. №
Изм.	Подпись и дата

Изм.	Кодуч.	Лист	№ док.	Подпись	Дата	1-138-ПМТ	Лист 14
------	--------	------	--------	---------	------	-----------	------------

Субъект Российской Федерации

Республика Коми

Муниципальное образование

МО ГО «Усинск»

Категория земель

Земли лесного фонда

Лесничество (лесопарк)

ГУ «Усинское лесничество»

Целевое назначение лесов,
Категория защитных лесов

Защитные леса (ценные леса: лесотундровые леса (леса, расположенные в неблагоприятных природно-климатических условиях на границе с тундрой, выполняющие защитные и климаторегулирующие функции)

Участковое лесничество,
Урочище (при наличии)

Усинское

Квартал, выдел, часть выдела

3(9, 10, 19, 20), 4(2, 10, 11, 14), 13 (8, 11, 12, 19, 20)

Площадь проектируемого лесного участка

215,5918

В соответствии с приказом Федерального агентства лесного хозяйства от 09.12.2008г. № 381 «Об определении количества лесничеств на территории Республики Коми и определении их границ» Усинское участковое лесничество входит в состав Усинского лесничества.

На момент проектирования лесного участка на территории Усинского лесничества распространяется действие лесохозяйственного регламента, утверждённого приказом министерства промышленности, природных ресурсов, энергетики и транспорта Республики Коми от 15.12.2017 № 2809/1.

Леса на территории Республики Коми в соответствии со статьёй 8 ФЗ №201 от 04.12.2006 «О введении в действие лесного кодекса Российской Федерации» отнесены к защитным и эксплуатационным лесам, что отражено в Лесном плане Республики Коми, утверждённом Распоряжением главы республики Коми №106-р от 01.05.2020г. и лесохозяйственном регламенте Усинского лесничества.

Согласно вышеуказанных документов лесного планирования проектируемые лесные участки относятся к Защитным лесам (ценные леса: лесотундровые леса (леса, расположенные в неблагоприятных природно-

Изм. № подл.	
Подпись и дата	
Взам. инв. №	

Изм.	Кодуч.	Лист	№ док.	Подпись	Дата

климатических условиях на границе с тундрой, выполняющие защитные и климаторегулирующие функции).

Образуемые земельные участки (части земельных участков) не относятся к территориям общего пользования.

Предполагаемый вид права – аренда.

На землях (земельных участках) принадлежащих на праве собственности третьим лицам планируется образование земельных участков (частей земельных участков) на основании утвержденной документации по планировке территории.

Общая площадь – всего, га	В том числе:									
	лесные земли					нелесные земли				
	покрытые лесной растительностью, всего	в том числе покрытые лесными культурами	лесные питомники, плантации	непокрытые лесной растительностью	итого	дороги	просеки	болота	другие	итого
1	2	3	4	5	6	7	8	9	10	11
215,5918	27,1651	–	–	10,8258	37,9909			16,2368	161,3641	177,6009

Таксационное описание участка

Целевое назначение лесов	№ квартала	№ выдела	Площадь, га	Состав насаждения	Класс возраста		Бонитет	Полнота	Общий запас древесины, куб. м	
					возраст, лет					
1	2	3	4	5	6		7	8	9	
Усинское лесничество										
Усинское участковое лесничество										
Защитные леса (ценные леса: лесотундровые леса (леса, расположенные в неблагоприятных природно-климатических условиях на границе с тундрой, выполняющие защитные и климаторегулирующие функции)	3	ч.в. 9	112,9424	Тундра низменная						
		ч.в. 10	10,6949	10Е	10/160	5Б	4	428		
		ч.в. 10	2,4211	Договора аренды С0990530/53/10-Аз от 20.05.2010, С0990530/59/19-А3 от 25.04.2019, С0990530/182/14-А3 от 08.09.2014, С0990530/98/14-А3 от 20.02.2014						
		ч.в. 19	16,2368	Болото						
		ч.в. 20	9,1476	7ЕЗБ	9/170	5Б	3	183		
		ч.в. 20	4,8671	Договора аренды С0990530/55/14-А3 от 20.02.2014, С0990530/56/14-А3 от 20.02.2014, С0990530/18/08-А3 от 07.07.2008, С0990530/01/08-А3 от 18.08.2008						
		4	ч.в. 2	41,2303	Плавни					
	ч.в. 10		2,5093	8Е2Б	9/170	5Б	0,5	100		
	ч.в. 10		2,0043	Договора аренды С0990530/113/14-А3 от 21.04.2014, С0990530/115/14-А3 от 21.04.2014, С112/19-А3 от 22.07.2019						
	ч.в. 11		1,3113	7ЕЗБ	9/180	5Б	0,4	52		
	ч.в. 11		1,5333	Договора аренды С0990530/113/14-А3 от 21.04.2014, С0990530/115/14-А3 от 21.04.2014, С112/19-А3 от 22.07.2019						
	13	ч.в. 14	1,1061	Карьер действующ.						
		ч.в. 8	0,7479	7ЕЗБ	10/190	5Б	0,4	30		
		ч.в. 11	0,5350	8Е2Б	10/190	5А	0,4	27		
		ч.в. 12	3,2925	Плавни						
		ч.в. 19	2,2191	7ЕЗБ	9/180	5Б	0,4	89		
			ч.в. 20	2,7928	Газопровод					
Всего по лесничеству:			215,5918						909	

Участок не имеет особо защитного значения.

Изм. № подл.

Подпись и дата

Взам. инв. №

Изм.	Кодуч.	Лист	№ док.	Подпись	Дата

(имеет или не имеет)

Лесохозяйственные особенности участка - отсутствуют.

Изм. № подл.	Подпись и дата	Взам. инв. №

Изм.	Кодуч.	Лист	№ док.	Подпись	Дата	1-138-ПМТ

Лист
17

В границах проектируемого лесного участка отсутствуют ООПТ, схема зон с особыми условиями использования территорий (существующими и вновь проектируемыми) представлена в томе «Материалы по обоснованию проекта планировки территории».

Лесохозяйственные особенности участка нет

Проектируемый лесной участок имеет следующие обременения:

- договор № С0990530/53/10-Аз от 20.05.2010 (ЗАО «Колванефть»)
- договор № С0990530/59/19-Аз от 25.04.2019 (ЗАО «Колванефть»)
- договор № С0990530/182/14-Аз от 08.09.2014 (ЗАО «Колванефть»)
- договор № С0990530/98/14-Аз от 20.02.2014 (ЗАО «Колванефть»)
- договор № С0990530/113/14-Аз от 21.04.2014 (ЗАО «НефтУс»)
- договор № С0990530/115/14-Аз от 21.04.2014 (ЗАО «Колванефть»)
- договор № С112/19-Аз от 22.07.2019 (ЗАО «Колванефть»)

Сведения о наличии зданий, строений, сооружений, объектов связанных с созданием лесной инфраструктуры и объектов, не связанных с созданием лесной инфраструктуры на проектируемом лесном участке приведены в томе «Материалы по обоснованию проекта планировки территории».

Изм.	Кодуч.	Лист	№ док.	Подпись	Дата
Изм.	Кодуч.	Лист	№ док.	Подпись	Дата

Изм.	Кодуч.	Лист	№ док.	Подпись	Дата	1-138-ПМТ	Лист 18

2. Перечень и сведения о площади образуемых земельных участков (частей земельных участков), которые будут отнесены к территориям общего пользования или имуществу общего пользования, в том числе в отношении которых предполагается резервирование и (или) изъятие для государственных или муниципальных нужд

Участки, планируемые для отнесения к территориям общего пользования, в том числе в отношении которых предполагаются резервирование и (или) изъятие для государственных или муниципальных нужд отсутствуют.

Инов. № подл.	Подпись и дата	Взам. инв. №

Изм.	Кодуч.	Лист	№ док.	Подпись	Дата	1-138-ПМТ

Лист
19

3. Сведения о границах территории, в отношении которой утвержден проект межевания территории, содержащие перечень координат характерных точек этих границ в системе координат, используемой для ведения Единого государственного реестра недвижимости. Координаты характерных точек границ территории, в отношении которой утвержден проект межевания территории, определяются в соответствии с требованиями к точности определения координат характерных точек границ, установленных в соответствии с настоящим Кодексом для территориальных зон

Координаты поворотных точек (система координат МСК-11)

Обозначение поворотных точек	Координаты, м.	
	X	Y
1	422961,58	426333,51
2	422926,11	426386,61
3	422903,02	426384,2
4	422828,08	426509,53
5	422779,34	426609,81
6	422675,05	426848,49
7	422663,22	426870,22
8	422684,99	426940,54
9	422542,21	427327,16
10	422320,93	427688,57
11	422084,90	428074,04
12	422169,02	428121,75
13	422204,97	428135,66
14	422331,56	428162,24
15	422728,24	428243,57
16	422917,83	428282,18
17	422948,28	428285,66
18	423059,02	428288,06
19	423072,66	428327,72
20	423096,31	428497,72
21	423105,99	428557,11
22	422986,91	428560,19
23	422901,27	428562,41
24	422691,58	428572,73
25	422593,00	428589,68
26	422301,74	428639,76
27	422242,12	428645,13
28	421896,93	428676,22
29	421565,37	428706,08

Изн. № подл.	Подпись и дата	Взам. инв. №

Изм.	Кодуч.	Лист	№ док.	Подпись	Дата	1-138-ПМТ	Лист
							20

30	421488,18	428705,09
31	421432,77	428704,38
32	421430,42	428778,19
33	421476,90	428814,48
34	421506,66	428970,37
35	421393,93	428992,11
36	421348,75	428992,73
37	421234,27	429008,17
38	420992,06	429250,44
39	420975,35	429269,45
40	420963,05	429288,30
41	420895,82	429406,96
42	420905,77	429412,58
43	420872,15	429472,14
44	420862,70	429472,10
45	420862,70	429508,77
46	420874,70	429508,77
47	420874,71	429528,73
48	420834,73	429528,75
49	420834,73	429508,77
50	420846,73	429508,77
51	420847,14	429456,45
52	420813,49	429439,43
53	420826,80	429388,67
54	420842,68	429359,07
55	420847,44	429361,64
56	420923,76	429225,77
57	421064,26	429089,76
58	421137,68	428974,53
59	421171,44	428875,00
60	421176,45	428811,77
61	421215,05	428803,92
62	421206,90	428710,03
63	421152,95	428709,32
64	420642,39	428484,54
65	420471,33	428420,15
66	419695,73	428127,20
67	419393,85	428013,33
68	419239,15	428169,90
69	419217,81	428166,06
70	419176,67	428090,63

Индв. № подл.	Взам. инв. №
Подпись и дата	

Изм.	Кодуч.	Лист	№ док.	Подпись	Дата	1-138-ПМТ	Лист
							21

71	419098,40	428063,06
72	419066,58	427961,35
73	419096,10	427911,76
74	419089,46	427893,52
75	418476,77	427148,81
76	418378,65	427227,36
77	418332,44	427169,63
78	418344,93	427159,63
79	418381,14	427204,87
80	418466,61	427136,45
81	418377,80	427028,51
82	418346,51	427052,92
83	418308,58	427004,58
84	418243,84	427060,01
85	418226,48	427075,44
86	418215,63	427087,93
87	418241,34	427125,75
88	418229,37	427136,50
89	418205,97	427104,19
90	418202,40	427111,41
91	418199,19	427118,16
92	418083,74	427362,99
93	418093,35	427377,36
94	418046,42	427491,34
95	417990,50	427542,54
96	417907,78	427589,06
97	417828,39	427591,75
98	417808,23	427615,21
99	417782,31	427669,09
100	417758,35	427796,02
101	417769,02	427937,60
102	417773,03	427965,12
103	417781,28	428003,00
104	417806,76	427996,04
105	417827,21	428070,83
106	417747,83	428092,53
107	417733,61	428089,98
108	417712,4	428136,86
109	417723,34	428141,67
110	417715,22	428159,95
111	417678,70	428143,68

Индв. № подл.	Взам. инв. №
Подпись и дата	

Изм.	Кодуч.	Лист	№ док.	Подпись	Дата	1-138-ПМТ	Лист 22
------	--------	------	--------	---------	------	-----------	------------

112	417686,81	428125,42
113	417697,77	428130,32
114	417716,00	428090,02
115	417703,47	428043,31
116	417715,99	428029,92
117	417680,39	427833,51
118	417703,22	427694,92
119	417777,87	427501,68
120	417776,69	427501,44
121	417356,27	427791,96
122	417315,91	427899,24
123	417312,27	427897,87
124	416959,74	428823,75
125	416949,60	428850,37
126	417031,42	429089,23
127	417072,04	429109,13
128	417713,20	429294,08
129	417839,89	429298,54
130	417876,13	429248,91
131	417979,36	429246,96
132	418060,10	429311,57
133	418062,12	429418,46
134	418008,49	429492,30
135	417891,01	429494,52
136	417833,04	429421,49
137	417779,12	429403,52
138	417725,87	429392,66
139	417559,42	429349,04
140	417548,55	429346,34
141	417536,03	429344,2
142	417527,26	429345,21
143	417507,30	429350,97
144	416700,36	429627,65
145	416665,40	429641,19
146	416474,29	429723,90
147	416366,15	429431,95
148	416283,40	429314,57
149	416191,30	429237,40
150	416099,54	429200,54
151	416007,06	429194,87
152	415793,88	429332,18

Инв. № подл.	Подпись и дата	Взам. инв. №

Изм.	Кодуч.	Лист	№ док.	Подпись	Дата	1-138-ПМТ	Лист
							23

153	415757,60	429353,39
154	415720,21	429371,64
155	415623,16	429413,97
156	415568,08	429442,36
157	415265,18	429624,14
158	415124,83	429703,20
159	415096,74	429721,26
160	415076,58	429789,95
161	414992,01	429710,65
162	415075,45	429683,13
163	415105,25	429668,33
164	415232,61	429596,81
165	415244,60	429589,85
166	415547,49	429408,07
167	415607,17	429377,31
168	415704,22	429334,97
169	415739,18	429317,90
170	415772,22	429298,55
171	415972,16	429169,77
172	416044,41	429069,70
173	416065,21	429045,56
174	416089,21	429025,64
175	416107,23	429012,96
176	416137,99	428991,79
177	416190,31	428962,60
178	416312,52	428908,73
179	416342,08	428894,52
180	416379,38	428798,04
181	416338,26	428770,10
182	416307,72	428754,08
183	416008,94	428638,38
184	415932,15	428630,08
185	415911,63	428683,08
186	415829,41	428710,37
187	415711,98	428664,90
188	415663,01	428521,11
189	415723,41	428365,12
190	415751,37	428328,60
191	415923,52	428375,91
192	415934,80	428560,20
193	415987,52	428561,46

Индв. № подл.	Взам. инв. №
Подпись и дата	

Изм.	Кодуч.	Лист	№ док.	Подпись	Дата
------	--------	------	--------	---------	------

194	416373,98	428711,10
195	416351,00	428544,39
196	416386,10	428452,96
197	416416,94	428358,05
198	416436,57	428244,60
199	416440,70	428223,37
200	416316,18	428091,87
201	416387,22	428007,20
202	416418,98	427973,73
203	416493,14	427973,58
204	416605,24	428050,47
205	416651,91	428160,90
206	416613,85	428215,97
207	416555,81	428284,95
208	416524,52	428269,21
209	416489,69	428377,72
210	416473,40	428416,04
211	416483,37	428748,54
212	416786,58	428854,11
213	416811,32	428860,49
214	416911,26	428826,26
215	416925,97	428796,24
216	417275,54	427884,05
217	417269,11	427881,64
218	417308,17	427777,79
219	417757,67	427467,19
220	417809,49	427424,13
221	417897,95	427309,86
222	417944,89	427278,74
223	417961,98	427279,00
224	418277,01	426888,19
225	418296,67	426890,95
226	418396,62	426839,56
227	417858,86	426049,50
228	417830,76	426014,76
229	417796,41	425983,81
230	417572,07	425813,98
231	417528,35	425782,57
232	417508,52	425770,90
233	417478,33	425757,53
234	417454,49	425750,38

Инв. № подл.	Подпись и дата	Взам. инв. №

Изм.	Кодуч.	Лист	№ док.	Подпись	Дата

235	417428,31	425745,53
236	417397,50	425744,10
237	417354,12	425747,99
238	417321,30	425753,45
239	417066,62	425798,30
240	416959,83	425840,14
241	416903,18	425845,61
242	416802,10	425845,78
243	416764,67	425853,19
244	416283,88	425937,78
245	416260,92	425942,07
246	416241,58	425946,87
247	416233,48	425949,51
248	416211,74	425959,57
249	416189,68	425974,23
250	416172,94	425987,04
251	415676,15	426373,90
252	415634,97	426403,17
253	415623,25	426409,56
254	415592,25	426421,53
255	415561,05	426426,84
256	415550,37	426427,38
257	415537,19	426427,26
258	415514,33	426425,55
259	415497,32	426423,59
260	415232,33	426391,78
261	415186,00	426390,08
262	415100,19	426394,06
263	415042,68	426391,53
264	414804,05	426359,40
265	414583,22	426328,01
266	414560,97	426325,55
267	414544,92	426326,36
268	414524,52	426330,44
269	413891,61	426475,00
270	413859,57	426502,84
271	413815,00	426513,01
272	413786,88	426498,92
273	412794,51	426725,58
274	412774,27	426730,42
275	412757,53	426735,42

Взам. инв. №	
Подпись и дата	
Инв. № подл.	

Изм.	Кодуч.	Лист	№ док.	Подпись	Дата	1-138-ПМТ	Лист
							26

276	412739,41	426742,85
277	412714,08	426759,42
278	412699,34	426770,70
279	412373,05	427024,21
280	412380,75	427087,94
281	412370,61	427151,08
282	412370,48	427291,68
283	412371,10	427355,77
284	412361,49	427378,50
285	412337,94	427405,48
286	412325,81	427423,21
287	412318,16	427440,22
288	412280,12	427529,80
289	412268,14	427559,41
290	412247,37	427630,77
291	412249,82	427684,08
292	412241,54	427702,45
293	412168,59	427663,60
294	412175,08	427647,66
295	412207,71	427623,96
296	412230,30	427546,28
297	412243,17	427514,48
298	412281,50	427424,19
299	412290,79	427403,56
300	412306,25	427380,95
301	412327,15	427357,02
302	412331,03	427347,85
303	412329,51	427205,07
304	412328,54	427092,51
305	412327,38	426971,89
306	412375,92	426971,43
307	412674,79	426739,11
308	412694,37	426724,29
309	412709,41	426714,22
310	412734,51	426701,37
311	412746,91	426696,78
312	412780,93	426687,65
313	413777,97	426459,93
314	413797,19	426435,02
315	413841,75	426424,84
316	413882,70	426436,01

Инв. № подл.	Подпись и дата	Взам. инв. №

Изм.	Кодуч.	Лист	№ док.	Подпись	Дата

317	414515,62	426291,45
318	414529,00	426288,53
319	414548,00	426285,80
320	414569,08	426285,99
321	414588,85	426288,41
322	414786,62	426316,60
323	415048,02	426351,89
324	415098,34	426354,10
325	415184,15	426350,12
326	415237,10	426352,06
327	415502,09	426383,88
328	415532,05	426386,94
329	415557,99	426386,96
330	415582,23	426382,70
331	415605,29	426373,81
332	415623,83	426362,92
333	415651,58	426342,34
334	416148,37	425955,48
335	416165,94	425942,04
336	416185,03	425928,95
337	416201,28	425919,82
338	416215,01	425913,72
339	416235,21	425907,09
340	416269,79	425899,65
341	416276,94	425898,38
342	416757,74	425813,79
343	416792,83	425806,84
344	416891,32	425766,39
345	416948,05	425760,90
346	417060,05	425758,84
347	417314,36	425714,05
348	417338,92	425709,86
349	417364,20	425706,32
350	417390,24	425704,28
351	417428,35	425705,86
352	417463,21	425711,05
353	417493,17	425720,40
354	417527,39	425735,63
355	417544,46	425745,45
356	417568,58	425761,58
357	417596,22	425782,08

Индв. № подл.	Взам. инв. №
Подпись и дата	

Изм.	Кодуч.	Лист	№ док.	Подпись	Дата
------	--------	------	--------	---------	------

358	417820,55	425951,92
359	417858,95	425986,13
360	417891,93	426027,00
361	417948,42	426109,99
362	418035,45	426049,62
363	418000,01	425998,85
364	418157,23	425890,27
365	418247,97	426021,64
366	418132,83	426100,99
367	418135,18	426109,69
368	418094,50	426141,54
369	418071,07	426125,03
370	418016,83	426162,72
371	418288,19	426553,29
372	418321,52	426590,42
373	418601,16	426976,75
374	419490,06	426791,21
375	419490,52	426652,18
376	419578,06	426652,51
377	419637,52	426732,18
378	420026,98	426600,82
379	420197,48	426542,28
380	420390,68	426466,77
381	420714,00	426367,34
382	420818,43	426325,56
383	420975,27	426270,56
384	421002,37	426239,00
385	421008,76	426233,28
386	421084,62	426181,32
387	421683,90	425623,79
388	421675,31	425615,03
389	421736,30	425555,54
390	421686,06	425506,39
391	421789,83	425400,32
392	421827,68	425377,84
393	421941,84	425489,53
394	421837,53	425601,93
395	421809,96	425629,34
396	421748,90	425690,05
397	421730,74	425671,54
398	421668,42	425735,24

Индв. № подл.	Взам. инв. №
Подпись и дата	

Изм.	Кодуч.	Лист	№ док.	Подпись	Дата
------	--------	------	--------	---------	------

399	421216,63	426155,83
400	421330,31	426330,78
401	421216,44	426426,76
402	421208,13	426434,04
403	421202,60	426440,19
404	421194,88	426452,49
405	421004,79	426781,30
406	420914,04	426925,27
407	420895,84	426958,66
408	420882,60	426993,40
409	420874,73	427027,51
410	420720,00	427927,87
411	420998,40	427846,40
412	421023,59	427838,13
413	421036,93	427831,45
414	421055,81	427817,29
415	421062,86	427811,23
416	421183,19	427706,88
417	421200,03	427692,53
418	421220,57	427676,95
419	421234,14	427668,47
420	421259,51	427656,82
421	421288,01	427649,08
422	421317,51	427646,46
423	421347,06	427648,82
424	421376,63	427656,92
425	421393,78	427664,19
426	421411,98	427673,69
427	421431,08	427684,84
428	421642,51	427810,74
429	421646,80	427804,29
430	421672,83	427773,65
431	421693,66	427752,73
432	421723,46	427731,92
433	421740,94	427722,14
434	421767,32	427710,22
435	421842,92	427683,02
436	422246,01	427577,51
437	422270,82	427568,37
438	422293,90	427551,67
439	422303,65	427536,71

Инв. № подл.	Подпись и дата	Взам. инв. №

Изм.	Кодуч.	Лист	№ док.	Подпись	Дата	1-138-ПМТ	Лист
							30

440	422308,67	427521,36
441	422314,71	427495,08
442	422334,63	427349,61
443	422339,37	427326,26
444	422351,23	427282,43
445	422353,72	427276,00
446	422416,05	427154,42
447	422470,24	427040,93
448	422526,27	426947,87
449	422531,53	426941,23
450	422542,63	426930,44
451	422558,54	426916,63
452	422587,48	426894,25
453	422598,97	426886,05
454	422552,17	426722,14
455	422548,75	426713,89
456	422533,48	426691,97
457	422510,30	426663,73
458	422497,48	426642,09
459	422492,06	426624,21
460	422490,86	426611,22
461	422492,49	426593,81
462	422498,20	426572,38
463	422536,36	426480,49
464	422550,40	426460,63
465	422568,35	426439,62
466	422681,90	426326,69
467	422699,31	426312,59
468	422714,89	426301,81
469	422788,04	426243,36
470	422844,35	426236,22
471	422876,71	426271,17
472	422914,19	426261,81
1	422961,58	426333,51
473	422868,80	426384,61
474	422802,41	426495,65
475	422752,86	426597,59
476	422650,99	426830,74
477	422592,23	426640,98
478	422584,72	426535,52

Взам. инв. №	
Подпись и дата	
Инв. № подл.	

Изм.	Кодуч.	Лист	№ док.	Подпись	Дата	1-138-ПМТ	Лист
							31

479	422807,60	426396,25
473	422868,80	426384,61
480	422605,28	426917,35
481	422605,42	426930,83
482	422603,77	426943,63
483	422601,62	426953,52
484	422529,70	427213,13
485	422524,56	427231,77
486	422511,34	427267,94
487	422495,25	427302,98
488	422485,09	427321,97
489	422475,47	427338,17
490	422464,79	427354,65
491	422443,43	427383,40
492	422424,36	427407,43
493	422400,92	427438,35
494	422371,31	427476,64
495	422345,74	427517,29
496	422363,51	427353,64
497	422367,54	427333,80
498	422379,35	427290,16
499	422442,18	427167,36
500	422495,96	427054,76
501	422551,16	426963,03
502	422562,96	426951,35
503	422576,39	426939,70
480	422605,28	426917,35
504	422294,26	427599,00
505	422291,70	427602,91
506	422281,18	427616,77
507	422272,19	427626,89
508	422240,22	427661,84
509	422210,20	427695,15
510	422195,14	427715,84
511	422185,62	427732,00
512	422040,60	428047,78
513	421878,52	427951,27
514	421957,74	427806,28
515	421904,05	427776,94

Взам. инв. №	
Подпись и дата	
Инв. № подл.	

Изм.	Кодуч.	Лист	№ док.	Подпись	Дата

516	421901,45	427771,61
517	421885,36	427740,48
518	421870,29	427706,00
519	422254,75	427605,36
504	422294,26	427599,00
520	422911,55	428321,72
521	422909,87	428414,43
522	422873,65	428482,80
523	422676,49	428517,35
524	422595,33	428526,18
525	422469,40	428533,28
526	422074,18	428585,12
527	421960,19	428598,64
528	421885,38	428601,63
529	421714,39	428623,73
530	421584,02	428632,37
531	421511,35	428633,44
532	421526,33	428583,81
533	421557,41	428480,78
534	421617,58	428281,34
535	421724,81	427926,15
536	421853,27	427998,67
537	422059,61	428115,33
538	422183,96	428170,41
539	422218,59	428179,70
540	422224,92	428181,12
541	422323,53	428201,42
542	422720,23	428282,76
543	421625,30	427847,04
544	421622,68	427852,59
545	421620,37	427859,18
546	421605,09	427924,32
547	421574,71	428047,20
548	421557,50	428132,30
549	421504,79	428361,65
550	421498,52	428382,11
551	421471,79	428451,30
552	421425,37	428555,18
553	421389,64	428633,91

Индв. № подл.	Взам. инв. №
Подпись и дата	

Изм.	Кодуч.	Лист	№ док.	Подпись	Дата	1-138-ПМТ	Лист
							33

554	421340,34	428639,64
555	421217,05	428641,00
556	421182,25	428638,89
557	421148,86	428631,50
558	421119,19	428620,53
559	421086,15	428605,64
560	420895,78	428524,61
561	420807,90	428483,22
562	420633,67	428406,18
563	420495,41	428351,08
564	420540,06	428147,03
565	420611,42	428042,74
566	420600,25	428004,59
567	421009,63	427884,79
568	421017,08	427882,59
569	421028,70	427878,89
570	421044,75	427872,55
571	421059,76	427864,36
572	421075,41	427853,00
573	421083,18	427846,53
574	421211,21	427735,52
575	421221,90	427726,36
576	421234,26	427716,41
577	421253,96	427703,22
578	421282,41	427691,36
579	421307,02	427686,91
580	421336,11	427688,09
581	421360,78	427693,72
582	421382,50	427703,24
583	421410,62	427719,21
543	421625,30	427847,04
584	421129,84	426485,07
585	420964,40	426770,80
586	420880,23	426903,89
587	420860,13	426940,85
588	420844,52	426980,90
589	420835,30	427020,73
590	420677,26	427940,38
591	420084,90	428113,72
592	420049,36	428123,09

Индв. № подл.	Взам. инв. №
Подпись и дата	

Изм.	Кодуч.	Лист	№ док.	Подпись	Дата	1-138-ПМТ	Лист
							34

593	420030,27	428125,95
594	419997,57	428124,57
595	419985,08	428121,86
596	419959,58	428113,65
597	419944,17	428107,79
598	419503,55	427937,44
599	419486,54	427930,52
600	419468,31	427920,10
601	419449,18	427903,86
602	419235,37	427709,52
603	419341,53	427465,09
604	419436,26	427263,72
605	419450,65	427230,11
606	419577,15	426903,37
607	420929,60	426364,90
584	421129,84	426485,07
608	420520,84	428129,79
609	420474,60	428342,79
610	420367,25	428300,01
611	420409,33	428157,62
608	420520,84	428129,79
612	420392,48	428065,39
613	420326,87	428284,30
614	420031,51	428171,02
612	420392,48	428065,39
615	419522,99	426879,24
616	419520,37	426908,86
617	419514,26	426947,52
618	419502,57	426985,21
619	419413,35	427215,67
620	419400,07	427246,69
621	419305,07	427448,61
622	419204,10	427681,10
623	418757,60	427275,28
624	418715,45	427232,49
625	418683,65	427190,16
626	418579,08	427036,53
627	418594,97	427026,75

Изм. № подл.	Подпись и дата	Взам. инв. №

Изм.	Кодуч.	Лист	№ док.	Подпись	Дата

628	418636,91	427014,22
629	418953,77	426946,67
630	419013,81	426940,68
631	419289,76	426889,96
632	419427,74	426857,95
615	419522,99	426879,24
633	416912,95	428863,73
634	416999,76	429117,16
635	417043,34	429138,50
636	417073,59	429150,17
637	417560,22	429290,54
638	416687,39	429589,81
639	416649,51	429604,48
640	416529,29	429656,50
641	416485,61	429639,31
642	416403,66	429418,05
643	416374,84	429340,24
644	416309,09	429283,91
645	416166,67	429164,58
646	416035,82	429156,56
647	416080,60	429088,16
648	416194,17	429004,97
649	416391,15	428917,78
650	416467,68	428781,19
651	416774,74	428888,11
652	416813,86	428897,67
633	416912,95	428863,73

В административном отношении район работ расположен на территории Республики Коми, МОГО «Усинск», на землях лесного фонда и землях промышленности, энергетики, транспорта, связи, радиовещания, телевидения, информатики, земли для обеспечения космической деятельности, земли обороны, безопасности и земли иного специального назначения.

Ближайшие населенные пункты – Харьгинский, Верхнеколвинск.

В кадастровых кварталах: 11:15:0301003, 11:15:0301004, 11:15:0402005, 11:15:0402006, 11:15:0301007.

Взам. инв. №	
Подпись и дата	
Инв. № подл.	

Изм.	Кодуч.	Лист	№ док.	Подпись	Дата	1-138-ПМТ	Лист
							36

4. Перечень координат характерных точек границ образуемых земельных участков (частей земельных участков)

Система координат МСК-11

Обозначение поворотных точек	Координаты, м.	
	X	Y
:3588/чзу1(1)		
1	423059,02	428288,06
2	423059,50	428289,45
3	423054,79	428289,04
4	423054,61	428287,97
1	423059,02	428288,06
:3588/чзу1(2)		
5	423063,78	428301,91
6	423072,66	428327,72
7	423096,31	428497,72
8	423106,00	428557,11
9	422943,62	428561,31
10	423098,48	428550,57
11	423056,84	428301,31
5	423063,78	428301,91
:3588/чзу1(3)		
12	422911,16	428343,21
13	422922,21	428457,55
14	422888,74	428470,16
15	422879,73	428471,33
16	422909,87	428414,43
12	422911,16	428343,21
:3588/чзу1(4)		
17	422549,90	427306,33
18	422542,21	427327,16
19	422320,93	427688,57
20	422084,90	428074,04
21	422169,02	428121,75
22	422204,97	428135,66
23	422331,57	428162,24
24	422728,24	428243,57
25	422917,83	428282,18
26	422948,28	428285,66
27	422973,96	428286,22
28	422973,52	428286,31

Инв. № подл.	Взам. инв. №
	Подпись и дата

Изм.	Кодуч.	Лист	№ док.	Подпись	Дата	1-138-ПМТ	Лист 37
------	--------	------	--------	---------	------	-----------	------------

29	422905,40	428285,39
30	422905,85	428289,80
31	422215,43	428145,96
32	422173,41	428133,22
33	422133,39	428109,29
34	422114,69	428101,56
35	422077,28	428079,21
17	422549,90	427306,33
:3588/чзу1(5)		
36	422901,83	428319,74
37	422720,23	428282,76
38	422323,53	428201,43
39	422224,92	428181,12
40	422183,96	428170,41
41	422173,09	428165,60
42	422209,92	428172,39
43	422886,89	428313,42
44	422899,84	428318,22
36	422901,83	428319,74
:3588/чзу1(6)		
45	422824,18	426238,78
46	422844,35	426236,22
47	422876,71	426271,17
48	422914,19	426261,81
49	422961,58	426333,51
50	422926,11	426386,61
51	422914,35	426385,38
52	422937,00	426344,20
45	422824,18	426238,78
:3588/чзу1(7)		
53	422830,73	426448,29
54	422656,88	426855,84
55	422630,99	426766,14
56	422650,99	426830,74
57	422752,86	426597,59
58	422802,41	426495,65
53	422830,73	426448,29
:3588/чзу1(8)		
59	422799,29	426390,23
60	422806,30	426397,06
61	422586,15	426534,63

Индв. № подл.	Взам. инв. №
Подпись и дата	

Изм.	Кодуч.	Лист	№ док.	Подпись	Дата	1-138-ПМТ	Лист
							38

62	422585,82	426529,65
59	422799,29	426390,23
:3588/чзу1(9)		
63	422694,65	426316,36
64	422539,12	426484,95
65	422522,47	426518,42
66	422504,69	426572,67
67	422500,59	426601,61
68	422503,80	426629,63
69	422515,44	426658,85
70	422542,38	426692,23
71	422552,46	426705,75
72	422562,56	426728,41
73	422598,24	426869,42
74	422594,97	426872,04
75	422552,17	426722,14
76	422548,75	426713,89
77	422533,48	426691,97
78	422510,30	426663,73
79	422497,48	426642,09
80	422492,06	426624,21
81	422490,86	426611,22
82	422492,49	426593,81
83	422498,20	426572,38
84	422536,36	426480,49
85	422550,40	426460,63
86	422568,36	426439,62
87	422681,91	426326,69
63	422694,65	426316,36
:3588/чзу1(10)		
88	422667,80	426885,03
89	422684,99	426940,54
90	422556,56	427288,30
91	422679,29	426934,38
92	422665,68	426887,07
88	422667,80	426885,03
:3588/чзу1(11)		
93	422596,42	426972,28
94	422588,64	427027,07
95	422541,96	427193,69
96	422502,28	427293,37

Индв. № подл.	Подпись и дата	Взам. инв. №

Изм.	Кодуч.	Лист	№ док.	Подпись	Дата	1-138-ПМТ	Лист 39
------	--------	------	--------	---------	------	-----------	------------

97	422479,25	427337,82
98	422452,01	427382,00
99	422426,92	427417,04
100	422371,19	427486,93
101	422366,53	427484,23
102	422371,31	427476,64
103	422400,92	427438,35
104	422424,37	427407,43
105	422443,43	427383,40
106	422464,79	427354,65
107	422475,47	427338,17
108	422485,09	427321,97
109	422495,25	427302,98
110	422511,34	427267,94
111	422524,56	427231,77
93	422596,42	426972,28
:3588/чзу1(12)		
112	422281,08	427601,12
113	422305,85	427588,11
114	422273,96	427633,95
115	422223,73	427692,61
116	422204,86	427719,00
117	422187,56	427747,68
118	422046,17	428048,54
119	422033,04	428052,76
120	421860,64	427949,74
121	421872,62	427927,31
122	421887,86	427934,16
123	421878,52	427951,27
124	422040,60	428047,78
125	422185,62	427732,00
126	422195,14	427715,84
127	422210,20	427695,15
128	422240,22	427661,84
129	422272,19	427626,89
130	422281,18	427616,77
131	422291,70	427602,92
132	422294,26	427599,00
112	422281,08	427601,12
:3588/чзу1(13)		
133	422135,80	428149,08

Индв. № подл.	Взам. инв. №
Подпись и дата	

Изм.	Кодуч.	Лист	№ док.	Подпись	Дата	1-138-ПМТ	Лист 40
------	--------	------	--------	---------	------	-----------	------------

134	422059,61	428115,33
135	422057,60	428114,19
136	422064,05	428102,74
137	422100,95	428124,59
138	422116,44	428137,61
133	422135,80	428149,08
:3588/чзу1(14)		
139	421957,74	427806,28
140	421952,74	427815,41
141	421891,04	427774,44
142	421881,34	427734,41
143	421876,90	427721,12
144	421885,36	427740,48
145	421901,45	427771,61
146	421904,05	427776,94
139	421957,74	427806,28
:3588/чзу1(15)		
147	421648,58	427802,20
148	421638,91	427817,24
149	421472,20	427717,61
150	421460,10	427708,63
151	421416,83	427682,77
152	421383,34	427666,97
153	421373,85	427664,69
154	421366,91	427661,59
155	421349,01	427658,72
156	421315,73	427653,49
157	421265,68	427660,69
158	421237,69	427675,78
159	421229,28	427679,21
160	421223,35	427683,52
161	421216,89	427687,00
162	421217,45	427687,80
163	421196,34	427703,13
164	421063,58	427817,60
165	421039,76	427834,07
166	421013,00	427845,16
167	420735,39	427926,90
168	420733,84	427923,82
169	420998,40	427846,40
170	421023,59	427838,13

Индв. № подл.	Взам. инв. №
Подпись и дата	

Изм.	Кодуч.	Лист	№ док.	Подпись	Дата	1-138-ПМТ	Лист 41
------	--------	------	--------	---------	------	-----------	------------

171	421036,93	427831,46
172	421055,81	427817,29
173	421062,86	427811,23
174	421183,19	427706,88
175	421200,03	427692,53
176	421220,57	427676,96
177	421234,14	427668,47
178	421259,51	427656,82
179	421288,01	427649,08
180	421317,51	427646,46
181	421347,06	427648,82
182	421376,63	427656,92
183	421393,78	427664,19
184	421411,98	427673,69
185	421431,08	427684,84
186	421642,52	427810,74
187	421646,80	427804,29
147	421648,58	427802,20
:3588/чзу1(16)		
188	421643,84	427851,43
189	421637,26	427862,11
190	421584,86	428099,75
191	421487,20	428430,68
192	421418,09	428586,12
193	421399,43	428627,79
194	421392,29	428628,07
195	421425,37	428555,18
196	421471,79	428451,30
197	421498,52	428382,11
198	421504,79	428361,65
199	421557,50	428132,30
200	421574,71	428047,21
201	421605,09	427924,33
202	421620,37	427859,18
203	421622,68	427852,59
204	421625,30	427847,04
205	421410,62	427719,21
206	421382,50	427703,24
207	421360,78	427693,73
208	421336,11	427688,09
209	421307,02	427686,91

Индв. № подл.	Взам. инв. №
Подпись и дата	

Изм.	Кодуч.	Лист	№ док.	Подпись	Дата	1-138-ПМТ	Лист 42
------	--------	------	--------	---------	------	-----------	------------

210	421282,41	427691,36
211	421253,96	427703,22
212	421234,26	427716,41
213	421221,91	427726,36
214	421211,21	427735,52
215	421083,18	427846,53
216	421075,41	427852,99
217	421059,76	427864,36
218	421044,75	427872,55
219	421028,70	427878,89
220	421017,08	427882,59
221	421009,63	427884,80
222	420618,40	427999,28
223	420615,50	427990,50
224	421020,64	427871,06
225	421036,31	427865,52
226	421052,67	427857,78
227	421067,47	427848,68
228	421080,91	427838,28
229	421213,96	427723,58
230	421242,75	427703,76
231	421275,08	427690,60
232	421309,51	427684,70
233	421344,41	427686,35
234	421401,50	427708,55
235	421444,71	427734,37
236	421458,35	427740,78
188	421643,84	427851,43
:3588/чзу1(17)		
237	421432,70	428706,70
238	421430,42	428778,19
239	421476,90	428814,49
240	421506,66	428970,37
241	421393,93	428992,11
242	421390,99	428992,15
243	421403,28	428989,08
244	421390,93	428917,17
245	421443,65	428906,73
246	421441,39	428895,33
247	421423,26	428804,11
248	421428,95	428803,03

Индв. № подл.	Взам. инв. №
Подпись и дата	

Изм.	Кодуч.	Лист	№ док.	Подпись	Дата	1-138-ПМТ	Лист 43
------	--------	------	--------	---------	------	-----------	------------

249	421424,11	428778,67
250	421422,48	428762,04
251	421424,14	428745,58
252	421430,14	428715,12
253	421432,64	428706,70
237	421432,70	428706,70
:3588/чзу1(18)		
254	421215,56	429026,88
255	421113,08	429129,39
256	421193,76	429012,20
254	421215,56	429026,88
:3588/чзу1(19)		
257	421048,09	429194,39
258	421005,23	429237,26
259	421011,24	429227,39
257	421048,09	429194,39
:3588/чзу1(20)		
260	421143,13	428958,46
261	421154,90	428972,47
262	421060,61	429112,44
263	420968,16	429192,11
264	420883,13	429333,28
265	420875,07	429331,12
266	420824,63	429396,95
267	420826,81	429388,67
268	420842,68	429359,07
269	420847,44	429361,65
270	420923,76	429225,77
271	421064,26	429089,76
272	421137,68	428974,53
260	421143,13	428958,46
:3588/чзу1(21)		
273	419408,22	428018,75
274	419413,76	428011,73
275	419982,09	428227,30
276	420364,26	428373,02
277	420477,10	428414,50
278	420641,85	428476,92
279	421153,94	428704,32
280	421209,38	428705,40
281	421219,39	428816,46

Индв. № подл.	Взам. инв. №
Подпись и дата	

Изм.	Кодуч.	Лист	№ док.	Подпись	Дата	1-138-ПМТ	Лист 44
------	--------	------	--------	---------	------	-----------	------------

282	421188,15	428823,84
283	421173,76	428845,75
284	421176,45	428811,77
285	421215,05	428803,92
286	421206,90	428710,03
287	421152,95	428709,32
288	420642,39	428484,54
289	420471,33	428420,15
290	419695,73	428127,20
273	419408,22	428018,75
:3588/чзу1(22)		
291	421827,68	425377,84
292	421941,84	425489,53
293	421934,79	425497,13
294	421910,79	425466,48
295	421848,93	425403,97
296	421730,70	425513,93
297	421713,78	425533,50
298	421686,06	425506,39
299	421789,83	425400,32
291	421827,68	425377,84
:3588/чзу1(23)		
300	421795,19	425644,03
301	421748,90	425690,05
302	421730,74	425671,54
303	421668,42	425735,24
304	421591,01	425807,31
305	421744,58	425594,20
300	421795,19	425644,03
:3588/чзу1(24)		
306	421437,56	425852,97
307	421203,04	426124,21
308	421064,13	426263,51
309	420944,11	426308,52
310	419734,14	426699,59
311	420026,98	426600,82
312	420197,48	426542,28
313	420390,68	426466,77
314	420714,00	426367,34
315	420818,43	426325,56
316	420975,27	426270,56

Индв. № подл.	Взам. инв. №
Подпись и дата	

Изм.	Кодуч.	Лист	№ док.	Подпись	Дата	1-138-ПМТ	Лист
							45

317	421002,38	426239,00
318	421008,76	426233,28
319	421084,62	426181,32
306	421437,56	425852,97
:3588/чзу1(25)		
320	421199,29	426445,47
321	421194,88	426452,49
322	421090,26	426633,45
323	421085,47	426630,59
324	421198,21	426444,36
320	421199,29	426445,47
:3588/чзу1(26)		
325	421051,61	426700,30
326	421004,79	426781,30
327	420960,57	426851,46
328	421047,89	426698,23
325	421051,61	426700,30
:3588/чзу1(27)		
329	421017,62	426363,36
330	421099,15	426441,59
331	421102,08	426457,48
332	421097,69	426465,78
333	420947,76	426375,80
329	421017,62	426363,36
:3588/чзу1(28)		
334	420813,85	427381,75
335	420724,03	427904,40
336	420722,22	427900,82
334	420813,85	427381,75
:3588/чзу1(29)		
337	420847,11	426974,26
338	420687,34	427941,05
339	420527,94	427987,99
340	420051,78	428128,08
341	420029,69	428132,65
342	420007,13	428133,51
343	419984,74	428130,64
344	419963,14	428124,13
345	419525,14	427951,44
346	419501,76	427940,99
347	419479,42	427928,51

Индв. № подл.	Взам. инв. №
Подпись и дата	

Изм.	Кодуч.	Лист	№ док.	Подпись	Дата	1-138-ПМТ	Лист 46
------	--------	------	--------	---------	------	-----------	------------

348	419458,28	427914,08
349	419438,51	427897,82
350	419239,77	427718,86
351	419240,06	427713,79
352	419449,18	427903,86
353	419468,31	427920,10
354	419486,54	427930,52
355	419503,55	427937,44
356	419944,17	428107,79
357	419959,58	428113,65
358	419985,08	428121,86
359	419997,58	428124,57
360	420030,27	428125,95
361	420049,37	428123,09
362	420084,90	428113,72
363	420677,26	427940,38
364	420835,31	427020,73
365	420844,52	426980,90
337	420847,11	426974,26
:3588/чзу1(30)		
366	420606,81	428026,98
367	420611,42	428042,74
368	420599,52	428060,12
369	420592,70	428031,65
366	420606,81	428026,98
:3588/чзу1(31)		
370	420538,32	428155,00
371	420495,41	428351,08
372	420633,67	428406,18
373	420807,90	428483,22
374	420895,78	428524,61
375	421016,01	428575,79
376	420486,31	428361,57
377	420530,92	428157,44
370	420538,32	428155,00
:3588/чзу1(32)		
378	420321,01	428282,06
379	420318,32	428290,35
380	420001,88	428171,78
381	420005,92	428160,52
382	420032,95	428159,45

Изм. № подл.	Подпись и дата	Взам. инв. №

Изм.	Кодуч.	Лист	№ док.	Подпись	Дата	1-138-ПМТ	Лист 47
------	--------	------	--------	---------	------	-----------	------------

383	420059,39	428153,99
384	420394,54	428055,41
385	420391,18	428065,77
386	420031,51	428171,02
378	420321,01	428282,06
:3588/чзу1(33)		
387	419614,03	426700,71
388	419636,71	426731,08
389	419618,40	426737,00
387	419614,03	426700,71
:3588/чзу1(34)		
390	419608,79	426890,78
391	419577,15	426903,38
392	419518,24	427055,53
393	419508,52	427051,51
394	419535,89	426977,62
395	419540,96	426959,33
396	419544,91	426940,74
397	419547,72	426921,97
398	419552,86	426878,58
399	419595,50	426887,20
390	419608,79	426890,78
:3588/чзу1(35)		
400	419490,17	427128,03
401	419450,65	427230,11
402	419436,26	427263,72
403	419341,53	427465,09
404	419241,05	427696,44
405	419242,51	427670,90
406	419345,40	427443,13
407	419447,93	427210,66
408	419481,66	427124,55
400	419490,17	427128,03
:3588/чзу1(36)		
409	419531,30	426873,57
410	419525,88	426919,39
411	419519,60	426954,10
412	419509,13	426987,79
413	419427,59	427202,27
414	419323,49	427433,34
415	419222,42	427661,91

Индв. № подл.	Взам. инв. №
Подпись и дата	

Изм.	Кодуч.	Лист	№ док.	Подпись	Дата	1-138-ПМТ	Лист
							48

416	419210,50	427666,37
417	419305,08	427448,61
418	419400,07	427246,69
419	419413,35	427215,67
420	419502,57	426985,21
421	419514,26	426947,52
422	419520,37	426908,86
423	419523,00	426879,24
424	419427,74	426857,96
425	419289,76	426889,96
426	419013,81	426940,68
427	419008,67	426941,19
428	419443,01	426853,76
409	419531,30	426873,57
:3588/чзу1(37)		
429	419194,48	427672,36
430	419189,99	427674,04
431	418760,91	427287,71
432	418735,16	427263,05
433	418710,94	427236,88
434	418688,36	427209,29
435	418667,51	427180,37
436	418573,45	427041,28
437	418579,72	427037,47
438	418683,65	427190,16
439	418715,45	427232,49
440	418757,60	427275,28
429	419194,48	427672,36
:3588/чзу1(38)		
441	419252,63	428156,26
442	419239,15	428169,90
443	419229,34	428168,14
441	419252,63	428156,26
:3588/чзу1(39)		
444	419096,47	427892,69
445	419091,52	427899,19
446	419089,46	427893,52
447	418495,13	427171,12
448	418497,24	427165,80
444	419096,47	427892,69
:3588/чзу1(40)		

Индв. № подл.	Взам. инв. №
Подпись и дата	

Изм.	Кодуч.	Лист	№ док.	Подпись	Дата	1-138-ПМТ	Лист 49
------	--------	------	--------	---------	------	-----------	------------

449	418065,69	426233,04
450	418288,19	426553,29
451	418315,23	426583,41
452	418293,38	426579,66
453	418056,89	426239,17
449	418065,69	426233,04
:3588/чзу1(41)		
454	418247,97	426021,65
455	418203,73	426052,14
456	418141,75	425963,11
457	418029,70	426041,38
458	418000,01	425998,86
459	418157,23	425890,27
454	418247,97	426021,65
:3588/чзу1(42)		
460	414366,37	426325,54
461	414515,62	426291,45
462	414529,01	426288,53
463	414548,00	426285,80
464	414569,08	426285,99
465	414588,86	426288,41
466	414786,62	426316,60
467	415048,02	426351,89
468	415098,34	426354,10
469	415184,15	426350,13
470	415237,10	426352,06
471	415502,09	426383,88
472	415532,05	426386,94
473	415557,99	426386,96
474	415582,23	426382,70
475	415605,29	426373,82
476	415623,83	426362,92
477	415651,58	426342,33
478	416148,37	425955,48
479	416165,94	425942,04
480	416185,03	425928,95
481	416201,28	425919,82
482	416215,01	425913,72
483	416235,21	425907,09
484	416269,80	425899,65
485	416276,94	425898,38

Индв. № подл.	Взам. инв. №
Подпись и дата	

Изм.	Кодуч.	Лист	№ док.	Подпись	Дата	1-138-ПМТ	Лист 50
------	--------	------	--------	---------	------	-----------	------------

486	416757,74	425813,79
487	416792,83	425806,84
488	416891,32	425766,39
489	416948,05	425760,90
490	417060,05	425758,85
491	417314,36	425714,06
492	417338,92	425709,86
493	417364,20	425706,32
494	417390,24	425704,28
495	417428,35	425705,86
496	417463,21	425711,05
497	417493,17	425720,40
498	417527,39	425735,62
499	417544,46	425745,45
500	417568,58	425761,57
501	417596,22	425782,08
502	417820,55	425951,92
503	417858,95	425986,13
504	417891,93	426026,99
505	417942,95	426101,95
506	417940,93	426103,36
507	417921,91	426077,67
508	417891,42	426036,42
509	417857,61	425997,87
510	417820,70	425962,29
511	417780,97	425929,90
512	417574,93	425775,92
513	417548,36	425758,09
514	417536,17	425751,51
515	417520,10	425743,07
516	417504,34	425736,66
517	417475,37	425723,14
518	417422,66	425714,38
519	417406,33	425714,46
520	417396,38	425713,66
521	417364,40	425714,36
522	417332,65	425718,32
523	416912,96	425786,97
524	416891,30	425793,31
525	416730,10	425822,15
526	416730,58	425824,82

Индв. № подл.	Взам. инв. №
Подпись и дата	

Изм.	Кодуч.	Лист	№ док.	Подпись	Дата	1-138-ПМТ	Лист
							51

527	416504,10	425864,88
528	416503,70	425862,65
529	416375,73	425885,54
530	416376,09	425887,53
531	416282,35	425904,11
532	416245,08	425913,08
533	416209,18	425926,53
534	416175,01	425944,38
535	416143,61	425966,03
536	415634,41	426364,96
537	415612,14	426379,16
538	415587,57	426388,80
539	415561,59	426393,54
540	415535,19	426393,17
541	415212,98	426357,47
542	415195,39	426356,26
543	415177,76	426356,50
544	415104,35	426360,52
545	415077,13	426360,72
546	415050,00	426358,33
547	414605,03	426297,74
548	414576,88	426295,19
549	414548,62	426295,19
550	414520,48	426297,73
551	414492,67	426302,79
552	414375,12	426329,73
460	414366,37	426325,54
:3588/чзу1(43)		
553	417926,00	426131,93
554	417918,48	426137,08
555	417858,87	426049,50
556	417830,76	426014,76
557	417796,41	425983,81
558	417572,07	425813,98
559	417528,35	425782,57
560	417508,52	425770,90
561	417478,33	425757,53
562	417454,49	425750,38
563	417428,31	425745,53
564	417397,50	425744,10
565	417354,12	425747,99

Индв. № подл.	Подпись и дата	Взам. инв. №

Изм.	Кодуч.	Лист	№ док.	Подпись	Дата	1-138-ПМТ	Лист 52
------	--------	------	--------	---------	------	-----------	------------

566	417321,30	425753,45
567	417066,62	425798,30
568	416959,83	425840,14
569	416903,18	425845,62
570	416802,10	425845,78
571	416764,67	425853,19
572	416283,88	425937,78
573	416260,92	425942,07
574	416241,58	425946,87
575	416233,48	425949,51
576	416211,74	425959,58
577	416189,68	425974,23
578	416172,94	425987,04
579	415676,16	426373,90
580	415654,55	426389,25
581	415651,71	426385,83
582	415653,03	426384,67
583	416160,26	425987,28
584	416188,86	425967,56
585	416220,18	425951,19
586	416252,99	425938,89
587	416287,06	425930,69
588	416380,84	425914,10
589	416381,36	425917,04
590	416509,33	425894,15
591	416508,85	425891,46
592	416603,63	425874,69
593	416735,33	425851,39
594	416735,74	425853,65
595	416887,56	425826,49
596	416919,58	425824,39
597	417331,82	425745,88
598	417395,60	425740,65
599	417453,52	425748,29
600	417508,66	425767,53
601	417558,77	425797,54
602	417764,79	425951,52
603	417802,79	425982,48
604	417838,09	426016,51
605	417870,39	426053,37
606	417899,53	426092,79

Индв. № подл.	Взам. инв. №
Подпись и дата	

Изм.	Кодуч.	Лист	№ док.	Подпись	Дата	1-138-ПМТ	Лист
							53

607	417901,89	426096,28
553	417926,00	426131,93
:3588/чзу1(44)		
608	418131,48	427261,76
609	418083,74	427362,99
610	418093,35	427377,36
611	418046,42	427491,34
612	418022,15	427513,57
613	418028,47	427454,78
614	418072,96	427364,17
615	418126,74	427254,13
608	418131,48	427261,76
:3588/чзу1(45)		
616	418255,54	426914,83
617	418258,18	426916,58
618	417924,58	427327,61
619	417874,45	427344,12
620	417834,52	427394,15
621	417830,38	427397,15
622	417897,95	427309,86
623	417944,89	427278,75
624	417961,98	427279,00
616	418255,54	426914,83
:3588/чзу1(46)		
625	417781,97	427509,82
626	417705,40	427717,05
627	417682,72	427846,35
628	417680,39	427833,51
629	417703,22	427694,92
630	417772,32	427516,05
625	417781,97	427509,82
:3588/чзу1(47)		
631	417727,42	428103,66
632	417724,13	428110,93
633	417709,21	428105,03
634	417712,09	428098,68
631	417727,42	428103,66
:3588/чзу1(48)		
635	417518,69	427679,73
636	417356,27	427791,96
637	417315,91	427899,24

Индв. № подл.	Взам. инв. №
Подпись и дата	

Изм.	Кодуч.	Лист	№ док.	Подпись	Дата	1-138-ПМТ	Лист 54
------	--------	------	--------	---------	------	-----------	------------

638	417312,27	427897,87
639	417294,51	427944,52
640	417289,04	427942,61
641	417344,20	427792,33
635	417518,69	427679,73
:3588/чзу1(49)		
642	417318,22	427770,85
643	417289,02	427847,86
644	417311,20	427856,29
645	417280,08	427939,49
646	417257,33	427931,57
647	417275,54	427884,05
648	417269,11	427881,64
649	417308,17	427777,79
642	417318,22	427770,85
:3588/чзу1(50)		
650	417247,47	428068,06
651	416994,15	428733,39
652	416992,13	428732,62
653	417241,61	428066,65
650	417247,47	428068,06
:3588/чзу1(51)		
654	417232,33	428064,34
655	417196,28	428158,26
656	417174,50	428149,92
657	416958,46	428719,68
658	416955,71	428718,62
659	417208,03	428060,22
654	417232,33	428064,34
:3588/чзу1(52)		
660	418060,11	429311,58
661	418062,12	429418,46
662	418008,49	429492,30
663	417891,01	429494,52
664	417849,36	429442,05
665	417895,77	429433,27
666	418012,56	429428,90
667	418011,91	429411,31
668	418052,85	429403,56
669	418043,67	429353,54
670	418049,83	429350,49

Изн. № подл.	Подпись и дата	Взам. инв. №

Изм.	Кодуч.	Лист	№ док.	Подпись	Дата	1-138-ПМТ	Лист 55
------	--------	------	--------	---------	------	-----------	------------

671	418048,81	429348,43
672	418043,24	429351,18
673	418031,81	429288,93
660	418060,11	429311,58
:3588/чзу1(53)		
674	417979,36	429246,96
675	418000,51	429263,88
676	417972,45	429268,92
677	417968,54	429247,16
674	417979,36	429246,96
:3588/чзу1(54)		
678	417747,19	429382,12
679	417749,80	429397,54
680	417725,87	429392,66
681	417559,42	429349,04
682	417548,55	429346,34
683	417536,03	429344,20
684	417527,26	429345,21
685	417507,30	429350,97
686	416700,36	429627,65
687	416474,29	429723,90
688	416395,95	429512,39
689	416435,50	429604,01
690	416447,05	429624,94
691	416463,60	429643,04
692	416493,27	429662,16
693	416530,05	429671,31
694	416553,31	429670,61
695	416575,18	429665,37
696	416823,47	429578,85
697	417495,23	429344,85
698	417532,15	429337,72
699	417569,51	429341,71
700	417711,97	429378,68
678	417747,19	429382,12
:3588/чзу1(55)		
701	417751,40	429295,43
702	417751,89	429308,57
703	417734,61	429311,68
704	417107,93	429131,76
705	417169,95	429137,37

Изм. № подл.	Подпись и дата	Взам. инв. №

Изм.	Кодуч.	Лист	№ док.	Подпись	Дата	1-138-ПМТ	Лист
							56

706	417713,20	429294,08
701	417751,40	429295,43
:3588/чзу1(56)		
707	417736,86	429324,27
708	417742,86	429357,87
709	417575,53	429318,48
710	417554,96	429314,63
711	417531,17	429313,74
712	417509,23	429316,24
713	417487,34	429322,08
714	416567,29	429642,71
715	416558,50	429643,87
716	416649,51	429604,48
717	416687,39	429589,81
718	417560,22	429290,54
719	417073,60	429150,17
720	417043,34	429138,50
721	416999,76	429117,16
722	416912,95	428863,73
723	416813,86	428897,67
724	416774,74	428888,11
725	416467,68	428781,20
726	416391,15	428917,78
727	416255,83	428977,68
728	416347,83	428934,22
729	416384,54	428904,15
730	416400,65	428870,37
731	416405,56	428852,97
732	416409,37	428803,21
733	416426,32	428761,90
734	416807,14	428882,57
735	416918,82	428852,67
736	417025,73	429124,32
737	417055,58	429127,02
707	417736,86	429324,27
:3588/чзу1(57)		
738	416988,26	428742,97
739	416990,21	428743,72
740	416956,86	428831,31
741	416956,04	428828,96
738	416988,26	428742,97

Изн. № подл.	Взам. инв. №
Подпись и дата	

Изм.	Кодуч.	Лист	№ док.	Подпись	Дата	1-138-ПМТ	Лист 57
------	--------	------	--------	---------	------	-----------	------------

:3588/чзу1(58)		
742	416480,61	429625,82
743	416479,61	429625,17
744	416457,53	429594,50
745	416369,71	429391,08
746	416352,75	429357,50
747	416334,01	429329,07
748	416311,41	429301,91
749	416285,19	429276,66
750	416209,60	429212,76
751	416186,95	429196,67
752	416164,59	429185,73
753	416139,84	429178,12
754	416113,29	429174,20
755	416033,31	429170,30
756	416041,21	429156,89
757	416166,67	429164,58
758	416309,09	429283,91
759	416374,84	429340,24
760	416403,66	429418,05
742	416480,61	429625,82
:3588/чзу1(59)		
761	416353,42	429413,89
762	416283,41	429314,57
763	416191,30	429237,40
764	416099,54	429200,54
765	416024,23	429195,93
766	416031,99	429194,86
767	416112,04	429198,48
768	416155,73	429208,03
769	416194,08	429231,07
770	416269,59	429295,14
771	416314,72	429343,35
772	416347,68	429400,59
761	416353,42	429413,89
:3588/чзу1(60)		
773	416493,14	427973,58
774	416529,35	427998,42
775	416476,63	427973,61
773	416493,14	427973,58
:3588/чзу1(61)		

Индв. № подл.	Взам. инв. №
	Подпись и дата

Изм.	Кодуч.	Лист	№ док.	Подпись	Дата	1-138-ПМТ	Лист
							58

776	416632,22	428114,30
777	416651,91	428160,90
778	416613,85	428215,96
779	416555,81	428284,95
780	416524,52	428269,21
781	416489,69	428377,72
782	416474,43	428413,63
783	416472,65	428335,77
784	416501,82	428245,01
785	416545,91	428261,06
786	416570,64	428226,86
787	416623,49	428138,28
776	416632,22	428114,30
:3588/чзу1(62)		
788	416362,03	428037,22
789	416331,60	428108,15
790	416316,18	428091,87
788	416362,03	428037,22
:3588/чзу1(63)		
791	416364,43	428509,42
792	416382,20	428649,15
793	416366,48	428656,67
794	416351,00	428544,39
791	416364,43	428509,42
:3588/чзу1(64)		
795	416385,46	428739,18
796	416383,11	428847,98
797	416372,64	428878,12
798	416342,96	428892,27
799	416379,38	428798,04
800	416338,26	428770,10
801	416307,72	428754,08
802	416008,94	428638,38
803	415934,55	428630,34
804	415957,41	428568,37
795	416385,46	428739,18
:3588/чзу1(65)		
805	415923,52	428375,91
806	415925,16	428402,83
807	415745,32	428336,51
808	415751,37	428328,60

Изн. № подл.	Подпись и дата	Взам. инв. №

Изм.	Кодуч.	Лист	№ док.	Подпись	Дата	1-138-ПМТ	Лист 59
------	--------	------	--------	---------	------	-----------	------------

805	415923,52	428375,91
:3588/чзу1(66)		
809	415913,84	428677,38
810	415911,63	428683,08
811	415829,41	428710,37
812	415711,98	428664,90
813	415663,01	428521,11
814	415676,44	428486,43
815	415666,38	428517,91
816	415725,43	428544,06
817	415703,36	428599,76
809	415913,84	428677,38
:3588/чзу1(67)		
818	416257,50	428932,98
819	416219,35	428951,16
820	416180,61	428969,79
821	416107,39	429015,08
822	416061,33	429058,77
823	416003,43	429131,86
824	415991,18	429143,43
825	416044,41	429069,71
826	416065,21	429045,56
827	416089,21	429025,64
828	416137,99	428991,80
829	416190,31	428962,60
818	416257,50	428932,98
:3588/чзу1(68)		
830	416187,13	429010,13
831	416082,52	429086,75
832	416086,03	429080,79
833	416183,07	429012,05
830	416187,13	429010,13
:3588/чзу1(69)		
834	415944,22	429187,76
835	415932,04	429199,27
836	415834,02	429268,01
837	415792,64	429294,53
838	415279,72	429593,70
839	415210,49	429631,17
840	415139,01	429664,18
841	415120,87	429671,89

Инв. № подл.	Подпись и дата	Взам. инв. №

Изм.	Кодуч.	Лист	№ док.	Подпись	Дата	1-138-ПМТ	Лист 60
------	--------	------	--------	---------	------	-----------	------------

842	415100,21	429682,03
843	415081,69	429693,71
844	415067,27	429704,84
845	415054,20	429716,81
846	415029,93	429711,40
847	415019,37	429701,62
848	415075,45	429683,13
849	415105,25	429668,33
850	415232,61	429596,81
851	415547,49	429408,07
852	415607,17	429377,31
853	415704,22	429334,97
854	415739,18	429317,90
855	415772,22	429298,55
834	415944,22	429187,76
:3588/чзу1(70)		
856	416000,32	429199,21
857	415793,88	429332,18
858	415757,60	429353,39
859	415720,21	429371,64
860	415672,07	429392,64
861	415804,73	429315,26
862	415826,56	429301,91
863	415847,80	429287,66
864	415945,78	429218,96
865	415986,88	429201,06
856	416000,32	429199,21
:3588/чзу1(71)		
866	415179,78	429672,25
867	415124,83	429703,20
868	415096,74	429721,26
869	415084,74	429762,16
870	415079,71	429757,50
871	415074,27	429730,77
872	415095,52	429713,32
873	415130,43	429693,90
874	415148,38	429686,28
866	415179,78	429672,25
Обозначение поворотных точек	Координаты, м.	
	X	Y

Изм. № подл.	Подпись и дата	Взам. инв. №

Изм.	Кодуч.	Лист	№ док.	Подпись	Дата	1-138-ПМТ	Лист
							61

:22/чзу1(1)		
1	422905,40	428285,39
2	422973,52	428286,31
3	422973,96	428286,22
4	422986,71	428286,50
1	422905,40	428285,39
:22/чзу1(2)		
5	422909,38	428321,28
6	422909,37	428321,28
7	422905,85	428289,80
8	422905,40	428285,39
5	422909,38	428321,28
:22/чзу1(3)		
9	423059,50	428289,45
10	423063,78	428301,91
11	423056,84	428301,31
12	423098,48	428550,57
13	422943,62	428561,31
14	422901,27	428562,41
15	422691,58	428572,73
16	422593,00	428589,68
17	422301,74	428639,76
18	422242,12	428645,13
19	421896,93	428676,22
20	421565,37	428706,08
21	421488,18	428705,09
22	421433,32	428704,38
23	421434,70	428699,73
24	421436,10	428697,01
25	421569,40	428698,80
26	422297,00	428633,20
27	422931,95	428524,87
28	422931,03	428516,55
29	422296,90	428625,30
30	421569,50	428688,00
31	421440,83	428687,81
32	421441,34	428686,84
33	421445,09	428680,95
34	421433,63	428680,52
35	421443,25	428658,28
36	421446,51	428648,43

Инв. № подл.	Взам. инв. №
	Подпись и дата

Изм.	Кодуч.	Лист	№ док.	Подпись	Дата	1-138-ПМТ	Лист
							62

37	421464,90	428649,84
38	421465,59	428648,77
39	421487,19	428615,10
40	421498,98	428595,07
41	421509,32	428574,08
42	421518,02	428552,55
43	421525,13	428530,37
44	421696,12	427918,54
45	421717,99	427895,94
46	422064,05	428102,74
47	422057,60	428114,19
48	421853,27	427998,67
49	421724,81	427926,14
50	421617,59	428281,34
51	421557,41	428480,78
52	421526,33	428583,81
53	421511,35	428633,45
54	421584,02	428632,37
55	421714,40	428623,72
56	421885,38	428601,63
57	421960,19	428598,64
58	422074,18	428585,13
59	422469,40	428533,28
60	422595,33	428526,18
61	422676,49	428517,35
62	422873,65	428482,80
63	422879,73	428471,33
64	422888,74	428470,16
65	422922,21	428457,55
66	422911,16	428343,21
67	422911,26	428338,18
68	422935,70	428558,60
69	423070,40	428545,00
70	423046,05	428287,78
71	423054,61	428287,97
72	423054,79	428289,04
9	423059,50	428289,45
:22/чзу1(4)		
73	422937,00	426344,20
74	422914,35	426385,38
75	422903,02	426384,20

Индв. № подл.	Подпись и дата	Взам. инв. №

Изм.	Кодуч.	Лист	№ док.	Подпись	Дата	1-138-ПМТ	Лист 63
------	--------	------	--------	---------	------	-----------	------------

76	422828,09	426509,53
77	422779,34	426609,81
78	422675,05	426848,49
79	422663,22	426870,22
80	422667,80	426885,03
81	422665,68	426887,07
82	422679,29	426934,38
83	422556,56	427288,30
84	422549,90	427306,33
85	422077,28	428079,21
86	422069,75	428074,71
87	422059,07	428068,31
88	422058,04	428070,49
89	422223,84	427717,61
90	422306,34	427626,10
91	422401,00	427478,27
92	422511,36	427328,77
93	422569,15	427184,30
94	422638,10	426920,19
95	422582,75	426702,90
96	422523,46	426626,18
97	422520,24	426593,50
98	422543,87	426520,57
99	422555,52	426493,62
100	422727,45	426317,60
101	422811,01	426395,61
102	422807,60	426396,25
103	422806,30	426397,06
104	422799,29	426390,23
105	422585,82	426529,65
106	422586,15	426534,63
107	422584,72	426535,52
108	422592,23	426640,98
109	422630,99	426766,14
110	422656,88	426855,84
111	422830,73	426448,29
112	422843,88	426426,29
113	422852,14	426434,00
73	422937,00	426344,20
:22/чзу1(5)		
114	422712,44	426303,50

Индв. № подл.	Взам. инв. №
Подпись и дата	

Изм.	Кодуч.	Лист	№ док.	Подпись	Дата
------	--------	------	--------	---------	------

115	422720,17	426310,78
116	422547,12	426487,91
117	422534,50	426517,07
118	422510,08	426592,48
119	422513,79	426629,96
120	422573,60	426707,30
121	422627,86	426920,28
122	422559,61	427181,23
123	422502,52	427323,97
124	422392,76	427472,58
125	422298,36	427620,02
126	422215,40	427712,04
127	422049,39	428065,35
128	422050,42	428063,15
129	422033,04	428052,76
130	422046,17	428048,54
131	422187,56	427747,68
132	422204,86	427719,00
133	422223,73	427692,61
134	422273,96	427633,95
135	422305,85	427588,11
136	422281,08	427601,12
137	422254,75	427605,36
138	421870,29	427706,00
139	421876,90	427721,12
140	421881,34	427734,41
141	421871,34	427734,41
142	421871,34	427782,41
143	421864,66	427779,41
144	421870,07	427767,20
145	421822,77	427750,63
146	421735,55	427877,68
147	421736,85	427875,77
148	421683,71	427844,00
149	421657,93	427828,60
150	421638,91	427817,24
151	421648,58	427802,20
152	421672,84	427773,65
153	421693,66	427752,73
154	421723,46	427731,92
155	421740,94	427722,14

Индв. № подл.	Взам. инв. №
Подпись и дата	

Изм.	Кодуч.	Лист	№ док.	Подпись	Дата	1-138-ПМТ	Лист
							65

156	421767,33	427710,22
157	421842,92	427683,02
158	422246,01	427577,51
159	422270,82	427568,37
160	422293,90	427551,67
161	422303,65	427536,71
162	422308,67	427521,36
163	422314,71	427495,07
164	422334,63	427349,61
165	422339,37	427326,26
166	422351,23	427282,43
167	422353,72	427275,99
168	422416,05	427154,42
169	422470,24	427040,93
170	422526,27	426947,87
171	422531,53	426941,23
172	422542,63	426930,44
173	422558,54	426916,64
174	422587,48	426894,25
175	422598,97	426886,05
176	422594,97	426872,04
177	422598,24	426869,42
178	422562,56	426728,41
179	422552,46	426705,75
180	422542,38	426692,23
181	422515,44	426658,85
182	422503,80	426629,63
183	422500,59	426601,61
185	422522,47	426518,42
186	422539,12	426484,95
187	422694,65	426316,36
188	422699,31	426312,59
114	422712,44	426303,50
189	422605,28	426917,35
190	422605,42	426930,83
191	422603,77	426943,64
192	422601,62	426953,52
193	422596,42	426972,28
194	422588,64	427027,07
195	422541,96	427193,69

Индв. № подл.	Взам. инв. №
Подпись и дата	

Изм.	Кодуч.	Лист	№ док.	Подпись	Дата	1-138-ПМТ	Лист 66
------	--------	------	--------	---------	------	-----------	------------

196	422502,28	427293,37
197	422479,25	427337,82
198	422452,01	427382,00
199	422426,92	427417,04
200	422371,19	427486,93
201	422366,53	427484,23
202	422345,74	427517,29
203	422363,51	427353,65
204	422367,54	427333,80
205	422379,35	427290,16
206	422442,18	427167,36
207	422495,96	427054,77
208	422551,16	426963,03
209	422562,96	426951,35
210	422576,39	426939,70
189	422605,28	426917,35
:22/чзу1(6)		
211	421881,34	427734,41
212	421891,04	427774,44
213	421952,74	427815,41
214	421951,11	427818,41
215	421881,34	427786,92
211	421881,34	427734,41
:22/чзу1(7)		
216	421890,27	427892,69
217	421906,70	427899,68
218	421900,19	427911,61
219	421884,51	427903,82
216	421890,27	427892,69
:22/чзу1(8)		
220	421859,54	427951,85
221	421875,07	427921,95
222	421890,67	427929,03
223	421887,86	427934,16
224	421872,62	427927,31
225	421860,64	427949,74
220	421859,54	427951,85
:22/чзу1(9)		
226	421859,30	427771,85
227	421857,36	427776,11
228	421827,55	427762,66

Изм. № подл.	Подпись и дата	Взам. инв. №

229	421785,11	427847,95
230	421879,21	427887,99
231	421848,90	427946,31
232	421841,04	427950,30
233	421809,44	427931,41
234	421815,01	427922,47
235	421767,43	427894,04
236	421753,69	427885,83
237	421743,75	427879,88
238	421742,15	427882,20
239	421742,15	427882,20
240	421825,92	427760,18
226	421859,30	427771,85
:22/чзу1(10)		
241	421458,35	427740,78
242	421667,65	427865,63
243	421668,20	427910,73
244	421616,57	428095,41
245	421497,23	428522,44
246	421482,86	428562,22
247	421462,76	428599,44
248	421429,74	428650,93
249	421426,04	428657,26
250	421412,64	428680,23
251	421408,92	428686,61
252	421408,59	428687,66
253	421412,40	428687,70
254	421157,10	428685,60
255	420654,80	428463,80
256	420478,50	428397,20
257	420370,59	428356,60
258	420388,68	428308,55
259	420474,60	428342,79
260	420513,60	428163,16
261	420530,92	428157,44
262	420486,31	428361,57
263	421016,01	428575,79
264	421086,15	428605,64
265	421119,19	428620,53
266	421148,86	428631,50
267	421182,25	428638,89

Индв. № подл.	Взам. инв. №
Подпись и дата	

Изм.	Кодуч.	Лист	№ док.	Подпись	Дата	1-138-ПМТ	Лист
							68

268	421217,05	428641,00
269	421340,34	428639,64
270	421389,64	428633,91
271	421392,29	428628,07
272	421399,43	428627,79
273	421418,09	428586,12
274	421487,20	428430,68
275	421584,86	428099,75
276	421637,26	427862,11
277	421643,84	427851,43
241	421458,35	427740,78
:22/чзу1(11)		
278	421410,00	428696,60
279	421405,78	428696,55
280	421401,68	428709,52
281	421395,64	428739,95
282	421393,55	428762,08
283	421395,67	428784,30
284	421398,41	428797,89
285	421405,89	428825,90
286	421228,60	428855,90
287	421222,60	428856,00
288	421201,50	428917,20
289	421226,50	428933,60
290	421390,40	428912,50
291	421430,60	428898,80
292	421441,39	428895,33
293	421443,65	428906,73
294	421390,93	428917,17
295	421403,28	428989,08
296	421390,99	428992,15
297	421348,75	428992,73
298	421234,27	429008,17
299	421215,56	429026,88
300	421193,76	429012,20
301	421113,08	429129,39
302	421048,09	429194,39
303	421011,24	429227,39
304	421005,23	429237,26
305	420992,06	429250,44
306	420975,36	429269,45

Индв. № подл.	Взам. инв. №
Подпись и дата	

Изм.	Кодуч.	Лист	№ док.	Подпись	Дата	1-138-ПМТ	Лист 69
------	--------	------	--------	---------	------	-----------	------------

307	420963,05	429288,30
308	420895,82	429406,96
309	420905,77	429412,58
310	420872,15	429472,14
311	420862,70	429472,10
312	420862,70	429488,59
313	420846,92	429484,88
314	420847,14	429456,45
315	420813,49	429439,43
316	420824,63	429396,95
317	420875,07	429331,12
318	420883,13	429333,28
319	420968,16	429192,11
320	421060,61	429112,44
321	421154,90	428972,47
322	421143,13	428958,46
323	421171,44	428875,00
324	421173,76	428845,75
325	421188,15	428823,84
326	421219,39	428816,46
327	421209,38	428705,40
328	421153,94	428704,32
329	420641,85	428476,92
330	420477,10	428414,50
331	420364,26	428373,02
332	419982,09	428227,30
333	419413,76	428011,73
334	419408,22	428018,75
335	419393,85	428013,33
336	419334,75	428073,15
337	419326,39	428052,00
338	419328,90	428058,20
339	419387,40	427993,50
340	420325,20	428348,00
341	420475,40	428404,50
342	420652,00	428471,40
343	421155,30	428693,10
278	421410,00	428696,60
344	419361,95	428021,65
345	419367,91	428036,35

Индв. № подл.	Взам. инв. №
Подпись и дата	

Изм.	Кодуч.	Лист	№ док.	Подпись	Дата
------	--------	------	--------	---------	------

346	419337,58	428048,61
344	419361,95	428021,65
:22/чзу1(12)		
347	421349,01	427658,72
348	421366,91	427661,59
349	421373,85	427664,69
347	421349,01	427658,72
:22/чзу1(13)		
350	421237,69	427675,78
351	421265,68	427660,69
352	421315,73	427653,49
353	421349,01	427658,72
354	421306,10	427656,86
355	421267,40	427663,68
350	421237,69	427675,78
:22/чзу1(14)		
356	421216,89	427687,00
357	421223,35	427683,52
358	421217,45	427687,80
356	421216,89	427687,00
:22/чзу1(15)		
359	421848,93	425403,97
360	421910,79	425466,48
361	421934,79	425497,13
362	421837,53	425601,94
363	421809,96	425629,34
364	421795,19	425644,03
365	421744,58	425594,20
366	421591,01	425807,31
367	421216,63	426155,83
368	421330,31	426330,78
369	421216,44	426426,75
370	421208,13	426434,04
371	421202,60	426440,19
372	421199,29	426445,47
373	421198,21	426444,36
374	421085,47	426630,59
375	421090,26	426633,45
376	421090,19	426633,57
377	421080,10	426627,58
378	421040,77	426692,07

Индв. № подл.	Взам. инв. №
Подпись и дата	

Изм.	Кодуч.	Лист	№ док.	Подпись	Дата	1-138-ПМТ	Лист
							71

379	421052,37	426698,99
380	421051,61	426700,30
381	421047,89	426698,23
382	420960,57	426851,46
383	420914,04	426925,27
384	420895,84	426958,66
385	420882,60	426993,40
386	420874,73	427027,51
387	420813,85	427381,75
388	420722,22	427900,82
389	420724,03	427904,40
390	420720,00	427927,87
391	420733,84	427923,82
392	420735,39	427926,90
393	420687,34	427941,05
394	420847,11	426974,26
395	420860,13	426940,85
396	420880,23	426903,89
397	420964,40	426770,80
398	421129,84	426485,07
399	421097,69	426465,78
400	421102,08	426457,48
401	421099,15	426441,59
402	421017,62	426363,36
403	420947,76	426375,80
404	420929,60	426364,90
405	419608,79	426890,78
406	419595,50	426887,20
407	419618,40	426737,00
408	419636,71	426731,08
409	419637,52	426732,18
410	419734,14	426699,59
411	420944,11	426308,52
412	421064,13	426263,51
413	421203,04	426124,21
414	421437,56	425852,97
415	421683,90	425623,79
416	421675,31	425615,03
417	421736,30	425555,54
418	421713,78	425533,50
419	421730,70	425513,93

Индв. № подл.	Подпись и дата	Взам. инв. №

Изм.	Кодуч.	Лист	№ док.	Подпись	Дата	1-138-ПМТ	Лист
							72

359	421848,93	425403,97
:22/чзу1(16)		
420	420615,50	427990,50
421	420574,70	428004,00
422	420573,40	428000,20
423	420556,64	428005,67
424	420555,04	427998,77
425	420592,54	427987,73
426	420594,77	427997,35
420	420615,50	427990,50
:22/чзу1(17)		
427	420592,70	428031,65
428	420599,52	428060,12
429	420595,28	428066,32
430	420584,70	428034,30
427	420592,70	428031,65
:22/чзу1(18)		
431	420462,80	428111,70
432	420472,78	428141,79
433	420449,26	428147,66
431	420462,80	428111,70
:22/чзу1(19)		
434	420554,40	428006,40
435	420565,70	428040,60
436	420451,80	428078,30
437	420456,50	428092,50
438	420390,00	428114,50
439	420396,20	428133,50
440	420420,00	428125,60
441	420337,70	428344,30
442	419386,50	427983,10
443	419325,32	428049,28
444	419301,51	427989,05
445	419280,08	427934,83
446	419325,32	428049,27
447	419358,60	428013,27
448	419345,82	427981,66
449	419399,33	427924,87
450	419420,45	427917,89
451	419442,08	427935,68
452	419465,23	427951,47

Инв. № подл.	Подпись и дата	Взам. инв. №

Изм.	Кодуч.	Лист	№ док.	Подпись	Дата	1-138-ПМТ	Лист 73
------	--------	------	--------	---------	------	-----------	------------

453	419489,66	427965,13
454	419515,24	427976,56
455	419953,24	428149,25
456	419979,10	428157,05
457	420005,92	428160,52
458	420001,88	428171,78
459	420318,32	428290,35
460	420321,01	428282,06
461	420326,87	428284,30
462	420392,48	428065,39
463	420391,18	428065,77
464	420394,54	428055,41
465	420418,71	428048,29
466	420554,98	428008,17
434	420554,40	428006,40
:22/чзу1(20)		
467	419614,03	426700,71
468	419618,40	426737,00
469	419583,84	426671,73
470	419578,19	426652,69
467	419614,03	426700,71
:22/чзу1(21)		
471	419492,99	426834,77
472	419493,00	426856,84
473	419427,35	426842,02
471	419492,99	426834,77
:22/чзу1(22)		
474	419466,95	426796,04
475	419467,00	426823,20
476	419391,80	426833,40
477	419370,50	426829,20
478	419400,79	426809,85
474	419466,95	426796,04
:22/чзу1(23)		
479	418141,75	425963,11
480	418203,73	426052,14
481	418132,83	426100,99
482	418135,19	426109,69
483	418094,50	426141,54
484	418071,07	426125,03
485	418016,83	426162,72

Индв. № подл.	Взам. инв. №
Подпись и дата	

Изм.	Кодуч.	Лист	№ док.	Подпись	Дата	1-138-ПМТ	Лист 74
------	--------	------	--------	---------	------	-----------	------------

486	418065,69	426233,04
487	418056,89	426239,17
488	418293,38	426579,66
489	418315,23	426583,41
490	418321,52	426590,42
491	418601,16	426976,75
492	419380,67	426814,05
493	419359,06	426828,13
494	418601,58	426984,89
495	418551,35	427011,80
496	418552,94	427010,94
497	418547,56	427002,98
498	418290,63	426623,01
499	418289,67	426621,59
500	418268,18	426638,00
501	418262,46	426642,45
502	417918,48	426137,08
503	417926,00	426131,93
504	418263,09	426630,48
505	418284,43	426613,82
506	418026,62	426232,55
507	418025,63	426233,24
508	417989,80	426182,06
509	417983,47	426186,56
510	417964,18	426158,50
511	417970,28	426154,17
512	417939,61	426110,35
513	417940,56	426105,32
514	417921,91	426077,67
515	417940,93	426103,36
516	417942,95	426101,95
517	417948,42	426109,99
518	418035,45	426049,62
519	418029,70	426041,38
520	418122,51	425976,57
479	418141,75	425963,11
:22/чзу1(24)		
521	419536,80	426874,80
522	419526,00	426960,00
523	419388,30	427305,75
524	419211,00	427700,10

Индв. № подл.	Подпись и дата	Взам. инв. №

Изм.	Кодуч.	Лист	№ док.	Подпись	Дата

525	419213,28	427695,02
526	419189,99	427674,04
527	419194,48	427672,36
528	419204,10	427681,11
529	419210,50	427666,37
530	419222,42	427661,91
531	419323,49	427433,34
532	419427,59	427202,27
533	419509,13	426987,79
534	419519,60	426954,10
535	419525,88	426919,39
536	419531,30	426873,57
537	419443,01	426853,76
538	419008,67	426941,19
539	418953,77	426946,67
540	418636,91	427014,22
541	418594,97	427026,75
542	418579,08	427036,53
543	418579,72	427037,47
544	418573,45	427041,28
545	418563,24	427026,16
546	418561,80	427027,00
547	418604,85	427001,85
548	419315,64	426853,90
549	419402,59	426844,69
521	419536,80	426874,80
:22/чзу1(25)		
550	419595,50	426887,20
551	419552,86	426878,58
552	419547,72	426921,97
553	419544,91	426940,74
554	419540,96	426959,33
555	419535,89	426977,62
556	419508,52	427051,51
557	419504,33	427049,78
558	419475,08	427121,59
559	419490,24	427127,86
560	419490,17	427128,03
561	419481,66	427124,55
562	419447,93	427210,66
563	419345,40	427443,13

Индв. № подл.	Взам. инв. №
Подпись и дата	

Изм.	Кодуч.	Лист	№ док.	Подпись	Дата	1-138-ПМТ	Лист
							76

564	419242,51	427670,90
565	419241,05	427696,44
566	419235,37	427709,52
567	419240,06	427713,79
568	419239,77	427718,86
569	419222,38	427703,21
570	419220,10	427708,30
571	419397,30	427312,60
572	419539,00	426964,60
573	419552,50	426878,50
550	419595,50	426887,20
:22/чзу1(26)		
574	419286,39	428122,10
575	419252,63	428156,26
576	419229,34	428168,14
577	419228,92	428168,06
578	419266,45	428129,98
579	419219,46	428148,55
574	419286,39	428122,10
:22/чзу1(27)		
580	419217,72	428149,24
581	419227,92	428167,88
582	419217,81	428166,07
583	419210,24	428152,19
580	419217,72	428149,24
:22/чзу1(28)		
584	419091,50	428001,82
585	419118,51	428070,15
586	419098,40	428063,07
587	419084,76	428019,48
588	419095,34	428041,29
589	419110,65	428050,27
584	419091,50	428001,82
:22/чзу1(29)		
590	419387,77	427888,46
591	419380,97	427909,80
592	419357,10	427931,20
593	419341,76	427947,13
594	419330,23	427943,06
595	419299,37	427866,68
596	419113,89	427941,62

Индв. № подл.	Взам. инв. №
Подпись и дата	

Изм.	Кодуч.	Лист	№ док.	Подпись	Дата	1-138-ПМТ	Лист 77
------	--------	------	--------	---------	------	-----------	------------

597	419095,55	427912,68
598	419096,10	427911,76
599	419091,52	427899,19
600	419096,47	427892,69
601	418497,24	427165,80
602	418495,13	427171,12
603	418476,77	427148,81
604	418378,65	427227,36
605	418375,35	427223,23
606	418486,50	427128,30
607	418348,46	426958,50
608	418235,05	427052,64
609	418213,98	427073,31
610	418199,88	427094,14
611	418191,10	427111,83
612	418182,76	427129,91
613	418163,10	427171,35
614	418170,33	427179,38
615	418131,48	427261,76
616	418126,74	427254,13
617	418072,96	427364,17
618	418028,47	427454,78
619	418022,15	427513,57
620	418002,24	427531,80
621	418025,00	427452,80
622	418058,40	427387,00
623	418045,80	427368,90
624	417992,70	427329,40
625	417964,60	427299,00
626	417924,70	427327,68
627	417888,50	427400,00
628	417777,80	427476,00
629	417856,01	427590,82
630	417828,39	427591,75
631	417808,23	427615,21
632	417782,32	427669,09
633	417758,35	427796,02
634	417769,02	427937,60
635	417773,03	427965,12
636	417781,28	428003,00
637	417806,76	427996,04

Инв. № подл.	Подпись и дата	Взам. инв. №

Изм.	Кодуч.	Лист	№ док.	Подпись	Дата	1-138-ПМТ	Лист
							78

638	417827,21	428070,83
639	417747,84	428092,53
640	417733,61	428089,99
641	417727,42	428103,66
642	417712,09	428098,68
643	417716,00	428090,02
644	417703,47	428043,31
645	417715,99	428029,92
646	417682,72	427846,35
647	417705,40	427717,05
648	417781,97	427509,82
649	417772,32	427516,05
650	417777,87	427501,68
651	417776,69	427501,44
652	417518,69	427679,73
653	417344,20	427792,33
654	417289,04	427942,61
655	417280,08	427939,49
656	417311,20	427856,29
657	417289,02	427847,86
658	417318,22	427770,85
659	417757,67	427467,19
660	417809,50	427424,13
661	417830,38	427397,15
662	417834,52	427394,15
663	417874,45	427344,12
664	417924,58	427327,61
665	418258,18	426916,58
666	418255,54	426914,83
667	418277,01	426888,19
668	418296,67	426890,95
669	418325,98	426875,89
670	418348,58	426905,64
671	418349,80	426904,60
672	418356,20	426912,20
673	418354,58	426913,56
674	418361,74	426923,00
675	418425,07	426870,04
676	418417,44	426858,75
677	418443,48	426897,25
678	418529,53	427024,52

Индв. № подл.	Взам. инв. №
Подпись и дата	

Изм.	Кодуч.	Лист	№ док.	Подпись	Дата
------	--------	------	--------	---------	------

679	418532,53	427022,76
680	418457,30	427067,10
681	418462,20	427073,20
682	418501,60	427049,80
683	418507,00	427056,00
684	418542,40	427037,20
685	418539,24	427038,88
686	418549,53	427054,10
687	418645,14	427195,50
688	418666,95	427225,75
689	418690,57	427254,61
690	418715,91	427281,98
691	418742,85	427307,77
692	419074,23	427606,15
693	419077,00	427608,65
694	419163,90	427686,89
695	419166,54	427689,27
590	419387,77	427888,46
696	418342,00	426909,60
697	418348,40	426917,40
698	418334,20	426926,70
699	418327,80	426918,90
696	418342,00	426909,60
700	418320,40	426923,90
701	418326,80	426931,80
702	418272,10	426973,00
703	418207,80	427028,80
704	418193,90	427046,40
705	418178,20	427069,00
706	418140,60	427131,60
707	418075,30	427229,50
708	418035,80	427288,40
709	418001,65	427336,05
710	417993,61	427330,07
711	418027,80	427282,80
712	418067,30	427224,00
713	418132,30	427126,30
714	418170,00	427063,70
715	418185,90	427040,60

Индв. № подл.	Взам. инв. №
Подпись и дата	

Изм.	Кодуч.	Лист	№ док.	Подпись	Дата	1-138-ПМТ	Лист
							80

716	418200,60	427022,00
717	418265,90	426965,40
700	418320,40	426923,90
:22/чзу1(30)		
718	418052,85	429403,56
719	418011,91	429411,31
720	418012,56	429428,90
721	417895,77	429433,27
722	417849,36	429442,05
718	418052,85	429403,56
:22/чзу1(31)		
723	417812,95	429297,59
724	417734,61	429311,68
725	417751,89	429308,57
726	417751,40	429295,43
723	417812,95	429297,59
:22/чзу1(32)		
727	417241,61	428066,65
728	416992,13	428732,62
729	416994,15	428733,40
730	416990,21	428743,72
731	416988,26	428742,97
732	416956,04	428828,96
733	416956,86	428831,31
734	416949,60	428850,37
735	417031,42	429089,24
736	417072,04	429109,13
737	417169,95	429137,37
738	417107,93	429131,76
739	417734,61	429311,68
740	417736,86	429324,27
741	417055,58	429127,02
742	417025,73	429124,32
743	416918,82	428852,67
744	416807,14	428882,57
745	416426,32	428761,90
746	416409,37	428803,21
747	416405,56	428852,97
748	416400,65	428870,37
749	416384,54	428904,15
750	416347,83	428934,22

Индв. № подл.	Взам. инв. №
Подпись и дата	

Изм.	Кодуч.	Лист	№ док.	Подпись	Дата	1-138-ПМТ	Лист 81
------	--------	------	--------	---------	------	-----------	------------

751	416255,83	428977,68
752	416194,17	429004,97
753	416187,13	429010,13
754	416183,07	429012,05
755	416086,03	429080,79
756	416082,52	429086,75
757	416080,60	429088,15
758	416035,82	429156,56
759	416041,21	429156,89
760	416033,31	429170,30
761	416113,29	429174,20
762	416139,84	429178,12
763	416164,59	429185,73
764	416186,95	429196,67
765	416209,60	429212,76
766	416285,19	429276,66
767	416311,41	429301,91
768	416334,01	429329,07
769	416352,75	429357,50
770	416369,71	429391,08
771	416457,53	429594,50
772	416479,61	429625,17
773	416480,61	429625,82
774	416485,61	429639,31
775	416529,30	429656,51
776	416558,50	429643,87
777	416567,29	429642,71
778	417487,34	429322,08
779	417509,23	429316,24
780	417531,17	429313,74
781	417554,96	429314,63
782	417575,53	429318,48
783	417742,86	429357,87
784	417742,86	429357,87
785	417747,19	429382,12
786	417711,97	429378,68
787	417569,51	429341,71
788	417532,15	429337,72
789	417495,23	429344,85
790	416823,47	429578,85
791	416575,18	429665,37

Индв. № подл.	Взам. инв. №
Подпись и дата	

Изм.	Кодуч.	Лист	№ док.	Подпись	Дата	1-138-ПМТ	Лист
							82

792	416553,31	429670,61
793	416530,05	429671,31
794	416493,27	429662,16
795	416463,60	429643,04
796	416447,05	429624,94
797	416435,50	429604,01
798	416395,95	429512,39
799	416366,15	429431,95
800	416353,42	429413,89
801	416347,68	429400,59
802	416314,72	429343,35
803	416269,59	429295,14
804	416194,08	429231,07
805	416155,73	429208,03
806	416112,04	429198,48
807	416031,99	429194,86
808	416024,23	429195,93
809	416007,06	429194,88
810	416000,32	429199,21
811	415986,88	429201,06
812	415945,78	429218,96
813	415847,80	429287,66
814	415826,56	429301,91
815	415804,73	429315,26
816	415672,07	429392,64
817	415623,17	429413,97
818	415568,08	429442,36
819	415265,18	429624,14
820	415179,78	429672,25
821	415148,38	429686,28
822	415130,43	429693,90
823	415095,52	429713,32
824	415074,27	429730,77
825	415079,71	429757,50
826	415029,93	429711,40
827	415054,20	429716,81
828	415067,27	429704,84
829	415081,69	429693,71
830	415100,21	429682,03
831	415120,87	429671,89
832	415139,01	429664,18

Индв. № подл.	Взам. инв. №
Подпись и дата	

Изм.	Кодуч.	Лист	№ док.	Подпись	Дата
------	--------	------	--------	---------	------

833	415210,49	429631,17
834	415279,72	429593,70
835	415792,64	429294,53
836	415834,02	429268,01
837	415932,04	429199,27
838	415944,22	429187,76
839	415972,16	429169,78
840	415991,18	429143,43
841	416003,43	429131,86
842	416061,33	429058,77
843	416107,39	429015,08
844	416180,61	428969,79
845	416257,50	428932,98
846	416312,52	428908,73
847	416342,08	428894,53
848	416342,96	428892,27
849	416372,64	428878,12
850	416383,11	428847,98
851	416385,46	428739,18
852	415957,41	428568,37
853	415934,55	428630,34
854	415932,15	428630,08
855	415913,84	428677,38
856	415703,36	428599,76
857	415725,43	428544,06
858	415666,38	428517,91
859	415676,44	428486,43
860	415723,41	428365,12
861	415745,32	428336,51
862	415925,16	428402,83
863	415934,80	428560,20
864	415987,52	428561,46
865	416373,98	428711,10
866	416366,48	428656,67
867	416382,20	428649,15
868	416364,43	428509,42
869	416386,10	428452,96
870	416416,94	428358,05
871	416436,57	428244,60
872	416440,70	428223,37
873	416331,60	428108,15

Индв. № подл.	Взам. инв. №
Подпись и дата	

Изм.	Кодуч.	Лист	№ док.	Подпись	Дата
------	--------	------	--------	---------	------

874	416362,03	428037,22
875	416387,22	428007,20
876	416418,98	427973,73
877	416476,63	427973,61
878	416529,35	427998,42
879	416605,24	428050,47
880	416632,22	428114,30
881	416623,49	428138,28
882	416570,64	428226,86
883	416545,91	428261,06
884	416501,82	428245,01
885	416472,65	428335,77
886	416474,43	428413,63
887	416473,40	428416,04
888	416483,38	428748,54
889	416786,58	428854,11
890	416811,32	428860,49
891	416911,27	428826,26
892	416925,97	428796,23
893	416955,71	428718,62
894	416958,46	428719,68
895	417174,50	428149,92
896	417196,28	428158,26
897	417232,33	428064,34
727	417241,61	428066,65
:22/чзу1(33)		
898	417504,30	425736,64
899	417490,46	425731,01
900	417459,75	425722,03
901	417428,28	425716,23
902	417396,38	425713,66
903	417406,33	425714,46
904	417422,66	425714,38
905	417475,37	425723,14
898	417504,30	425736,64
:22/чзу1(34)		
906	416912,96	425786,97
907	416864,69	425801,10
908	416376,09	425887,53
909	416375,73	425885,54
910	416503,70	425862,65

Изм. № подл.	Подпись и дата	Взам. инв. №

Изм.	Кодуч.	Лист	№ док.	Подпись	Дата	1-138-ПМТ	Лист 85
------	--------	------	--------	---------	------	-----------	------------

911	416504,10	425864,88
912	416730,58	425824,82
913	416730,10	425822,15
914	416891,30	425793,31
906	416912,96	425786,97
:22/чзу1(35)		
915	416919,58	425824,39
916	416887,56	425826,49
917	416735,74	425853,65
918	416735,33	425851,39
919	416869,39	425827,68
915	416919,58	425824,39
:22/чзу1(36)		
920	416603,63	425874,69
921	416508,85	425891,46
922	416509,33	425894,15
923	416381,36	425917,04
924	416380,84	425914,10
920	416603,63	425874,69
:22/чзу1(37)		
925	415653,03	426384,67
926	415651,71	426385,83
927	415654,55	426389,25
928	415634,97	426403,17
929	415623,25	426409,56
930	415592,25	426421,53
931	415561,05	426426,84
932	415550,37	426427,38
933	415537,19	426427,26
934	415514,33	426425,55
935	415497,33	426423,60
936	415232,33	426391,78
937	415186,00	426390,08
938	415100,19	426394,06
939	415042,68	426391,54
940	414804,05	426359,39
941	414583,22	426328,01
942	414560,97	426325,55
943	414544,92	426326,36
944	414524,52	426330,44
945	413891,61	426475,00

Индв. № подл.	Взам. инв. №
Подпись и дата	

Изм.	Кодуч.	Лист	№ док.	Подпись	Дата	1-138-ПМТ	Лист 86
------	--------	------	--------	---------	------	-----------	------------

946	413859,57	426502,83
947	413815,00	426513,01
948	413786,88	426498,92
949	412794,52	426725,58
950	412774,27	426730,42
951	412757,53	426735,41
952	412739,41	426742,85
953	412714,08	426759,42
954	412699,34	426770,70
955	412414,90	426991,70
956	412407,16	426991,70
957	412720,49	426745,32
958	412736,80	426735,17
959	412754,81	426729,07
960	413781,24	426493,59
961	413797,53	426497,55
962	413846,27	426486,37
963	413859,22	426475,71
964	414498,70	426329,12
965	414549,83	426322,16
966	414601,39	426324,49
967	415040,91	426384,34
968	415044,38	426384,82
969	415076,04	426387,69
970	415105,83	426387,48
971	415179,24	426383,45
972	415194,65	426383,24
973	415210,01	426384,30
974	415532,20	426420,20
975	415563,84	426420,44
976	415594,96	426414,77
977	415624,39	426403,22
978	415650,37	426386,98
925	415653,03	426384,67
:22/чзy1(38)		
979	414492,67	426302,79
980	413853,18	426449,40
981	413836,88	426445,44
982	413788,15	426456,61
983	413775,20	426467,27
984	412748,73	426702,58

Индв. № подл.	Взам. инв. №
Подпись и дата	

Изм.	Кодуч.	Лист	№ док.	Подпись	Дата	1-138-ПМТ	Лист 87
------	--------	------	--------	---------	------	-----------	------------

985	412725,14	426710,81
986	412703,93	426723,99
987	412363,09	426991,70
988	412346,02	426991,70
989	412334,22	426991,70
990	412332,61	426971,84
991	412375,92	426971,43
992	412674,79	426739,11
993	412694,38	426724,29
994	412709,41	426714,22
995	412734,52	426701,37
996	412746,91	426696,78
997	412780,93	426687,65
998	413777,97	426459,93
999	413797,19	426435,02
1000	413841,75	426424,84
1001	413882,70	426436,01
1002	414366,37	426325,54
1003	414375,12	426329,73
979	414492,67	426302,79
:22/чзу1(39)		
1004	412350,28	427048,71
1005	412351,76	427097,70
1006	412380,06	427092,23
1007	412378,71	427100,62
1008	412352,00	427105,81
1009	412354,56	427191,30
1010	412354,29	427196,70
1011	412370,57	427196,70
1012	412370,48	427291,68
1013	412371,11	427355,77
1014	412361,49	427378,51
1015	412337,94	427405,48
1016	412325,81	427423,21
1017	412318,16	427440,22
1018	412280,12	427529,80
1019	412269,71	427555,52
1020	412264,48	427554,99
1021	412256,50	427578,31
1022	412262,46	427578,92
1023	412258,89	427591,21

Индв. № подл.	Взам. инв. №
Подпись и дата	

Изм.	Кодуч.	Лист	№ док.	Подпись	Дата	1-138-ПМТ	Лист
							88

1024	412253,09	427588,31
1025	412246,58	427607,34
1026	412253,29	427610,45
1027	412247,37	427630,77
1028	412248,32	427651,41
1029	412234,46	427642,82
1030	412227,15	427664,17
1031	412237,79	427670,77
1032	412249,47	427676,42
1033	412249,54	427678,00
1034	412236,21	427671,67
1035	412180,93	427643,41
1036	412188,26	427638,09
1037	412188,07	427639,93
1038	412215,20	427656,76
1039	412222,73	427635,54
1040	412307,30	427393,62
1041	412322,02	427373,49
1042	412322,33	427362,54
1043	412327,15	427357,02
1044	412331,03	427347,85
1045	412329,51	427205,07
1046	412328,54	427092,51
1047	412328,19	427056,18
1048	412329,79	427056,13
1049	412331,10	427101,70
1050	412340,03	427099,97
1051	412337,86	427049,06
1004	412350,28	427048,71
1052	412340,37	427108,07
1053	412342,77	427164,28
1054	412341,19	427196,70
1055	412337,76	427266,78
1056	412333,59	427266,58
1057	412334,37	427250,37
1058	412333,19	427196,70
1059	412331,28	427109,83
1052	412340,37	427108,07
:22/чзу1(40)		
1060	412381,82	427017,40

Индв. № подл.	Взам. инв. №
Подпись и дата	

Изм.	Кодуч.	Лист	№ док.	Подпись	Дата	1-138-ПМТ	Лист
							89

27	412331,28	427109,83
23	412340,37	427108,07
:2870/чзу1(5)		
28	412248,32	427651,41
29	412249,47	427676,42
30	412237,79	427670,77
31	412227,15	427664,17
32	412234,46	427642,82
28	412248,32	427651,41
Обозначение поворотных точек	Координаты, м.	
	X	Y
:3558/чзу1(1)		
1	412334,22	426991,70
2	412336,73	427022,57
3	412340,03	427099,97
4	412331,10	427101,70
5	412329,79	427056,13
6	412328,19	427056,18
7	412327,57	426991,70
1	412334,22	426991,70
:3558/чзу1(2)		
8	412322,33	427362,54
9	412322,02	427373,49
10	412314,72	427383,47
11	412307,30	427393,62
12	412222,73	427635,54
13	412215,20	427656,76
14	412188,07	427639,93
15	412188,26	427638,09
16	412207,71	427623,96
17	412230,30	427546,28
18	412243,17	427514,48
19	412281,50	427424,19
20	412290,79	427403,56
21	412306,25	427380,95
8	412322,33	427362,54
Обозначение поворотных точек	Координаты, м.	
	X	Y
:203/чзу1(1)		
1	412332,61	426971,84

Взам. инв. №	
Подпись и дата	
Инв. № подл.	

Изм.	Кодуч.	Лист	№ док.	Подпись	Дата	1-138-ПМТ

2	412334,22	426991,70
3	412327,57	426991,70
4	412327,38	426971,89
1	412332,61	426971,84
:203/чзу1(2)		
5	412333,19	427196,70
6	412339,72	427196,70
7	412341,19	427196,70
8	412337,76	427266,78
9	412333,59	427266,58
10	412334,37	427250,37
5	412333,19	427196,70
Обозначение поворотных точек	Координаты, м.	
	X	Y
:214/чзу1		
1	412363,09	426991,70
2	412360,78	426995,12
3	412347,16	427003,19
4	412346,02	426991,70
1	412363,09	426991,70
Обозначение поворотных точек	Координаты, м.	
	X	Y
:3249/чзу1		
1	412269,71	427555,52
2	412268,14	427559,41
3	412262,46	427578,92
4	412256,50	427578,31
5	412264,48	427554,99
1	412269,71	427555,52
Обозначение поворотных точек	Координаты, м.	
	X	Y
:204/чзу1		
1	412258,89	427591,21
2	412253,29	427610,45
3	412246,58	427607,34
4	412253,09	427588,31
1	412258,89	427591,21

Изн. № подл.	
Подпись и дата	
Взам. инв. №	

Изм.	Кодуч.	Лист	№ док.	Подпись	Дата	1-138-ПМТ	Лист
							92

ГРАФИЧЕСКАЯ ЧАСТЬ

Основная часть

Изм. № подл.	Подпись и дата	Взам. инв. №

Изм.	Кодуч.	Лист	№ док.	Подпись	Дата	1-138-ПМТ

Лист
93


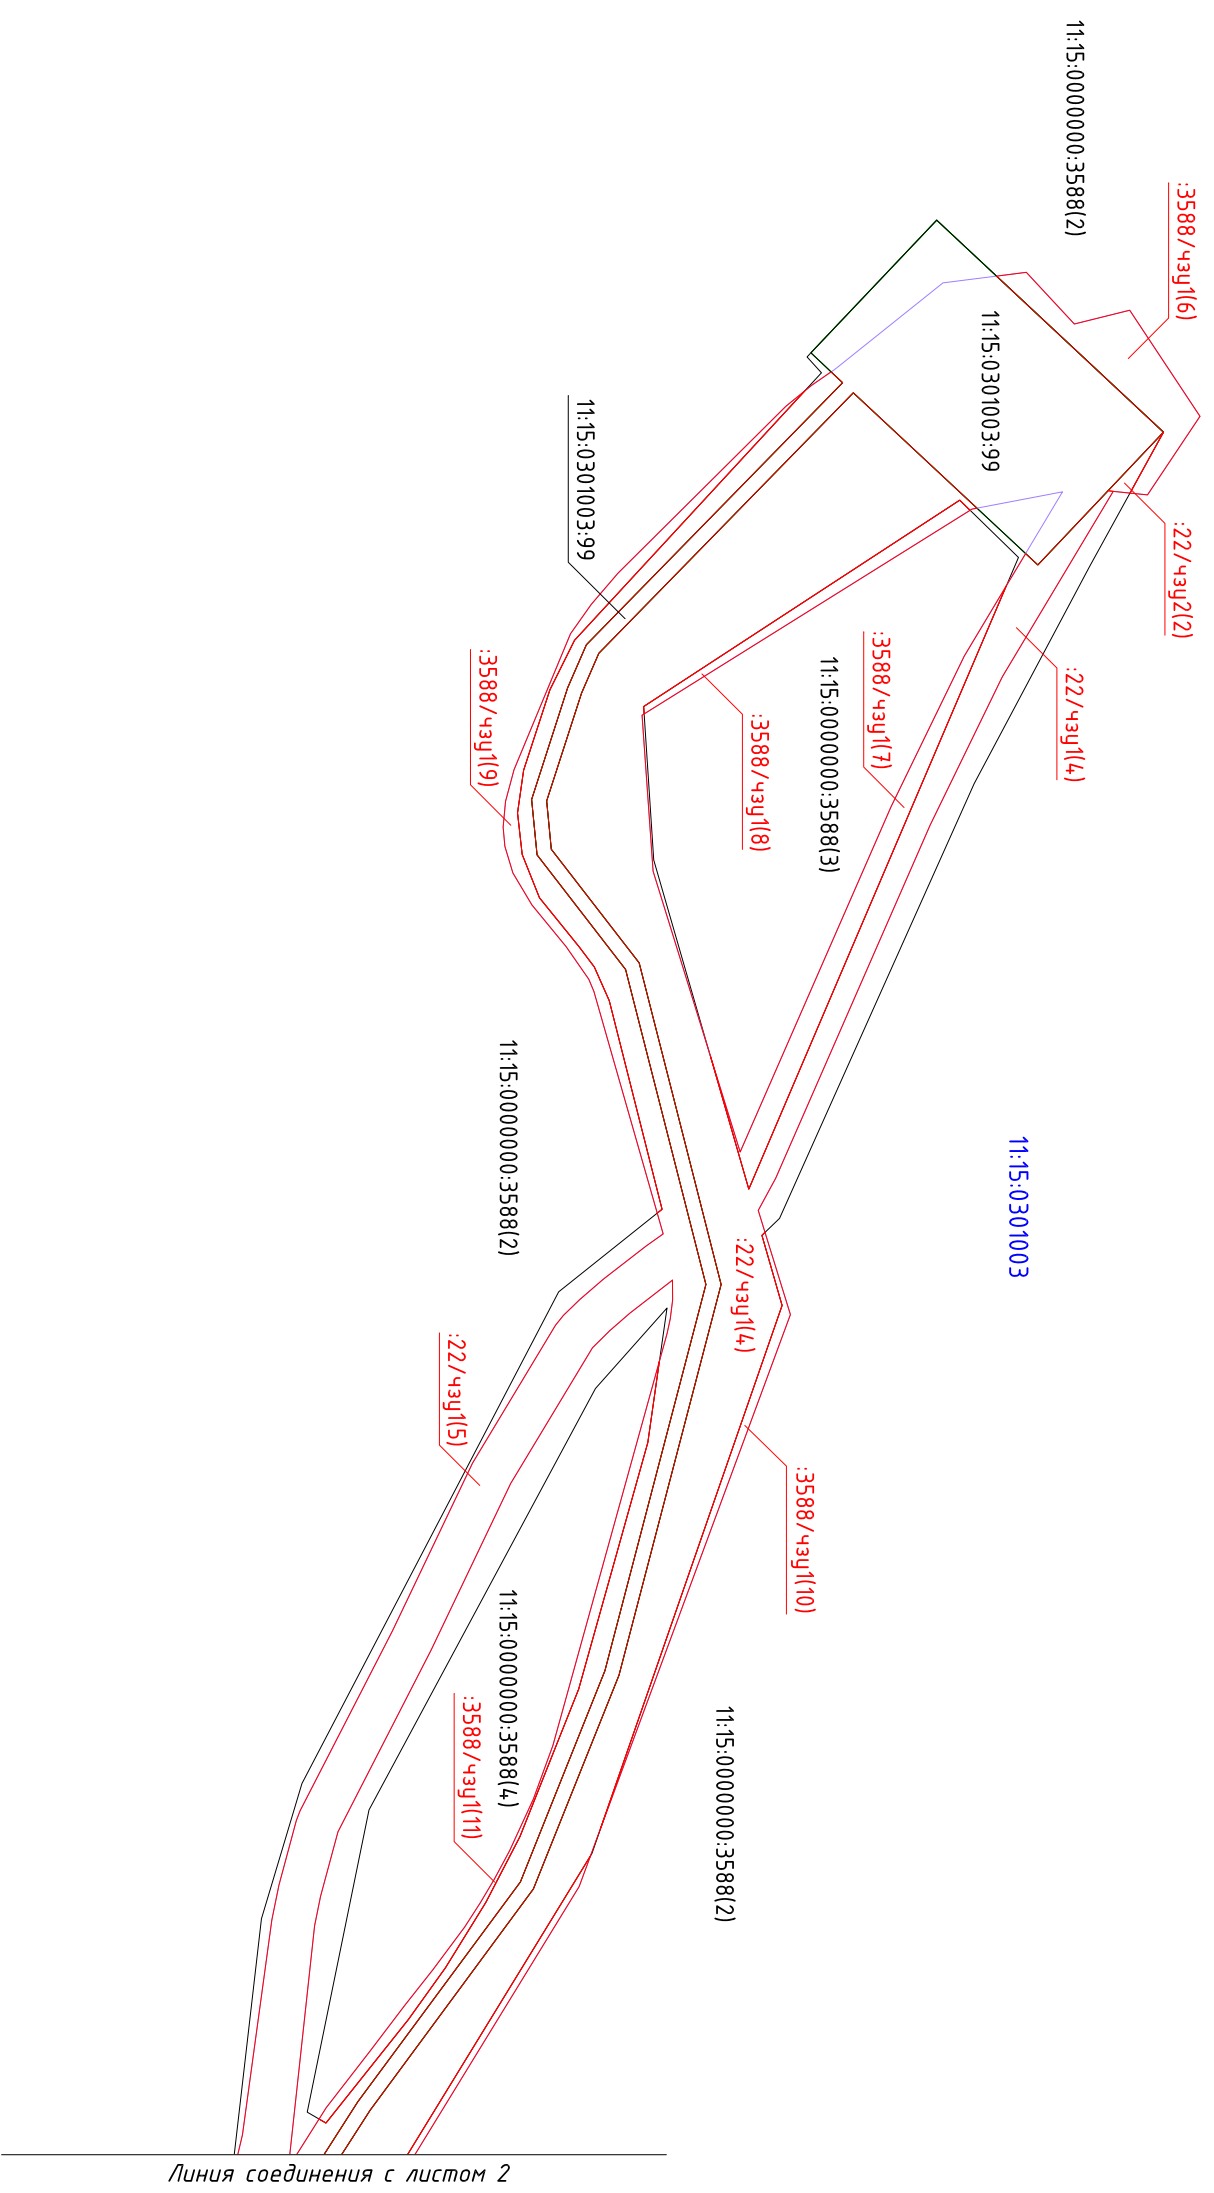


Схема расположения листов

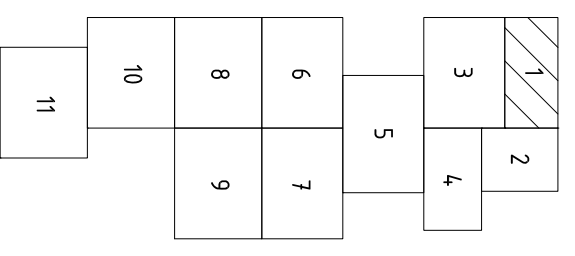

Условные обозначения:

- граница устанавливаемых зон планируемого размещения линейного объекта;
- граница кадастрового квартала;
- граница земельных участков, учтенных в ЕГРН;
- обозначение кадастрового номера земельного участка;
- обозначение кадастрового квартала;
- граница формируемых земельных участков (частей земельных участков);
- обозначение формируемых земельных участков (частей земельных участков);

1-138-ПМТ				Обустройство Южно-Ошского месторождения нефти	
Изм.	Кол.ч.	Лист	И док.	Подпись	Дата
Разработал:			08.22		
Проверил:			08.22		
Н.контр.:			Чертёж межевания территории		
ГИП:			Масштаб 1:5000		
			ООО "Институм "НАСТ-М"		Листов 11

Условные обозначения:

- – граница устанавливаемых зон планируемого размещения линейного объекта;
- – граница кадастрового квартала;
- – граница земельных участков, учтенных в ЕГРН;
- 11:15:0301003:104 – обозначение кадастрового номера земельного участка;
- 11:15:0301003 – обозначение кадастрового квартала;
- – граница формируемых земельных участков (частей земельных участков);
- :22/чзү1(1) – обозначение формируемых земельных участков (частей земельных участков).



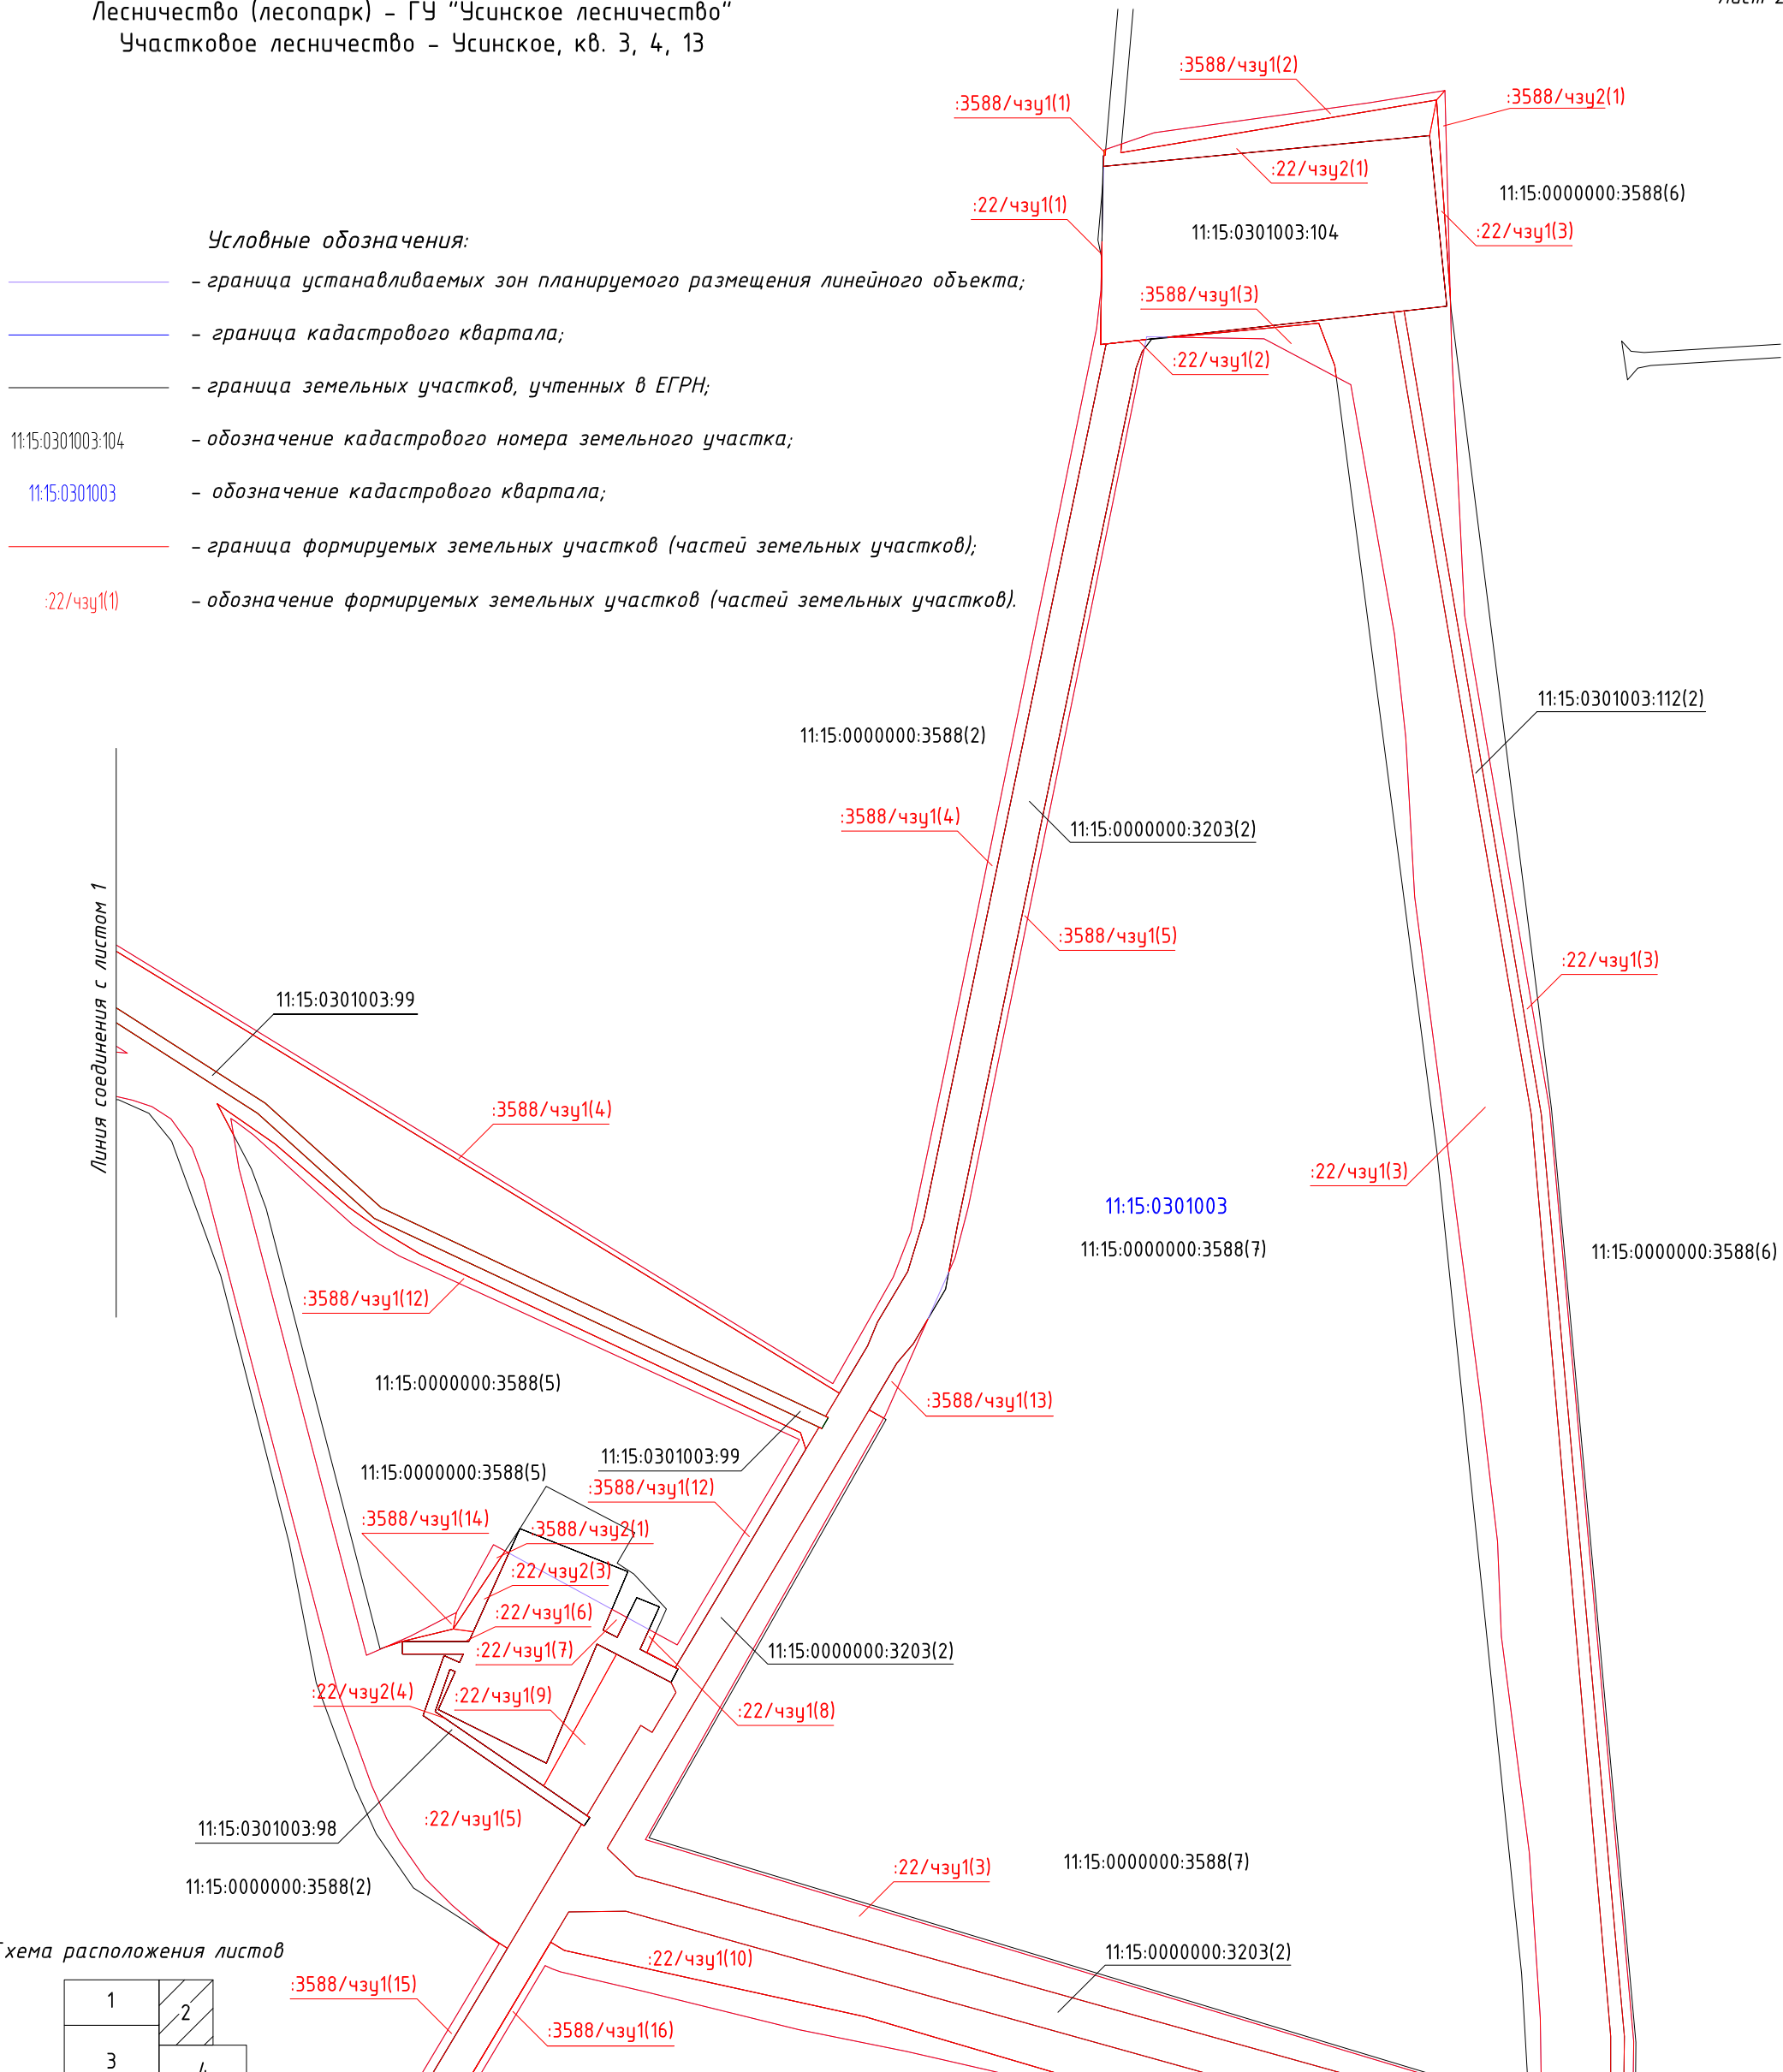


Схема расположения листов

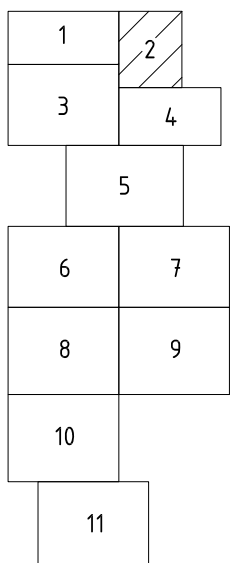

Линия соединения с листом 4

						1-138-ПМТ			
						Обустройство Южно-Ошского месторождения нефти			
Изм.	Кол.уч.	Лист	№ док.	Подпись	Дата	Стадия	Лист	Листов	
Разработал:					08.22	ПРОЕКТ МЕЖЕВАНИЯ ТЕРРИТОРИИ	П	2	11
Проверил:					08.22				
Н.контр.:						ООО "Институт "НАСТ-М"			
ГИП:									

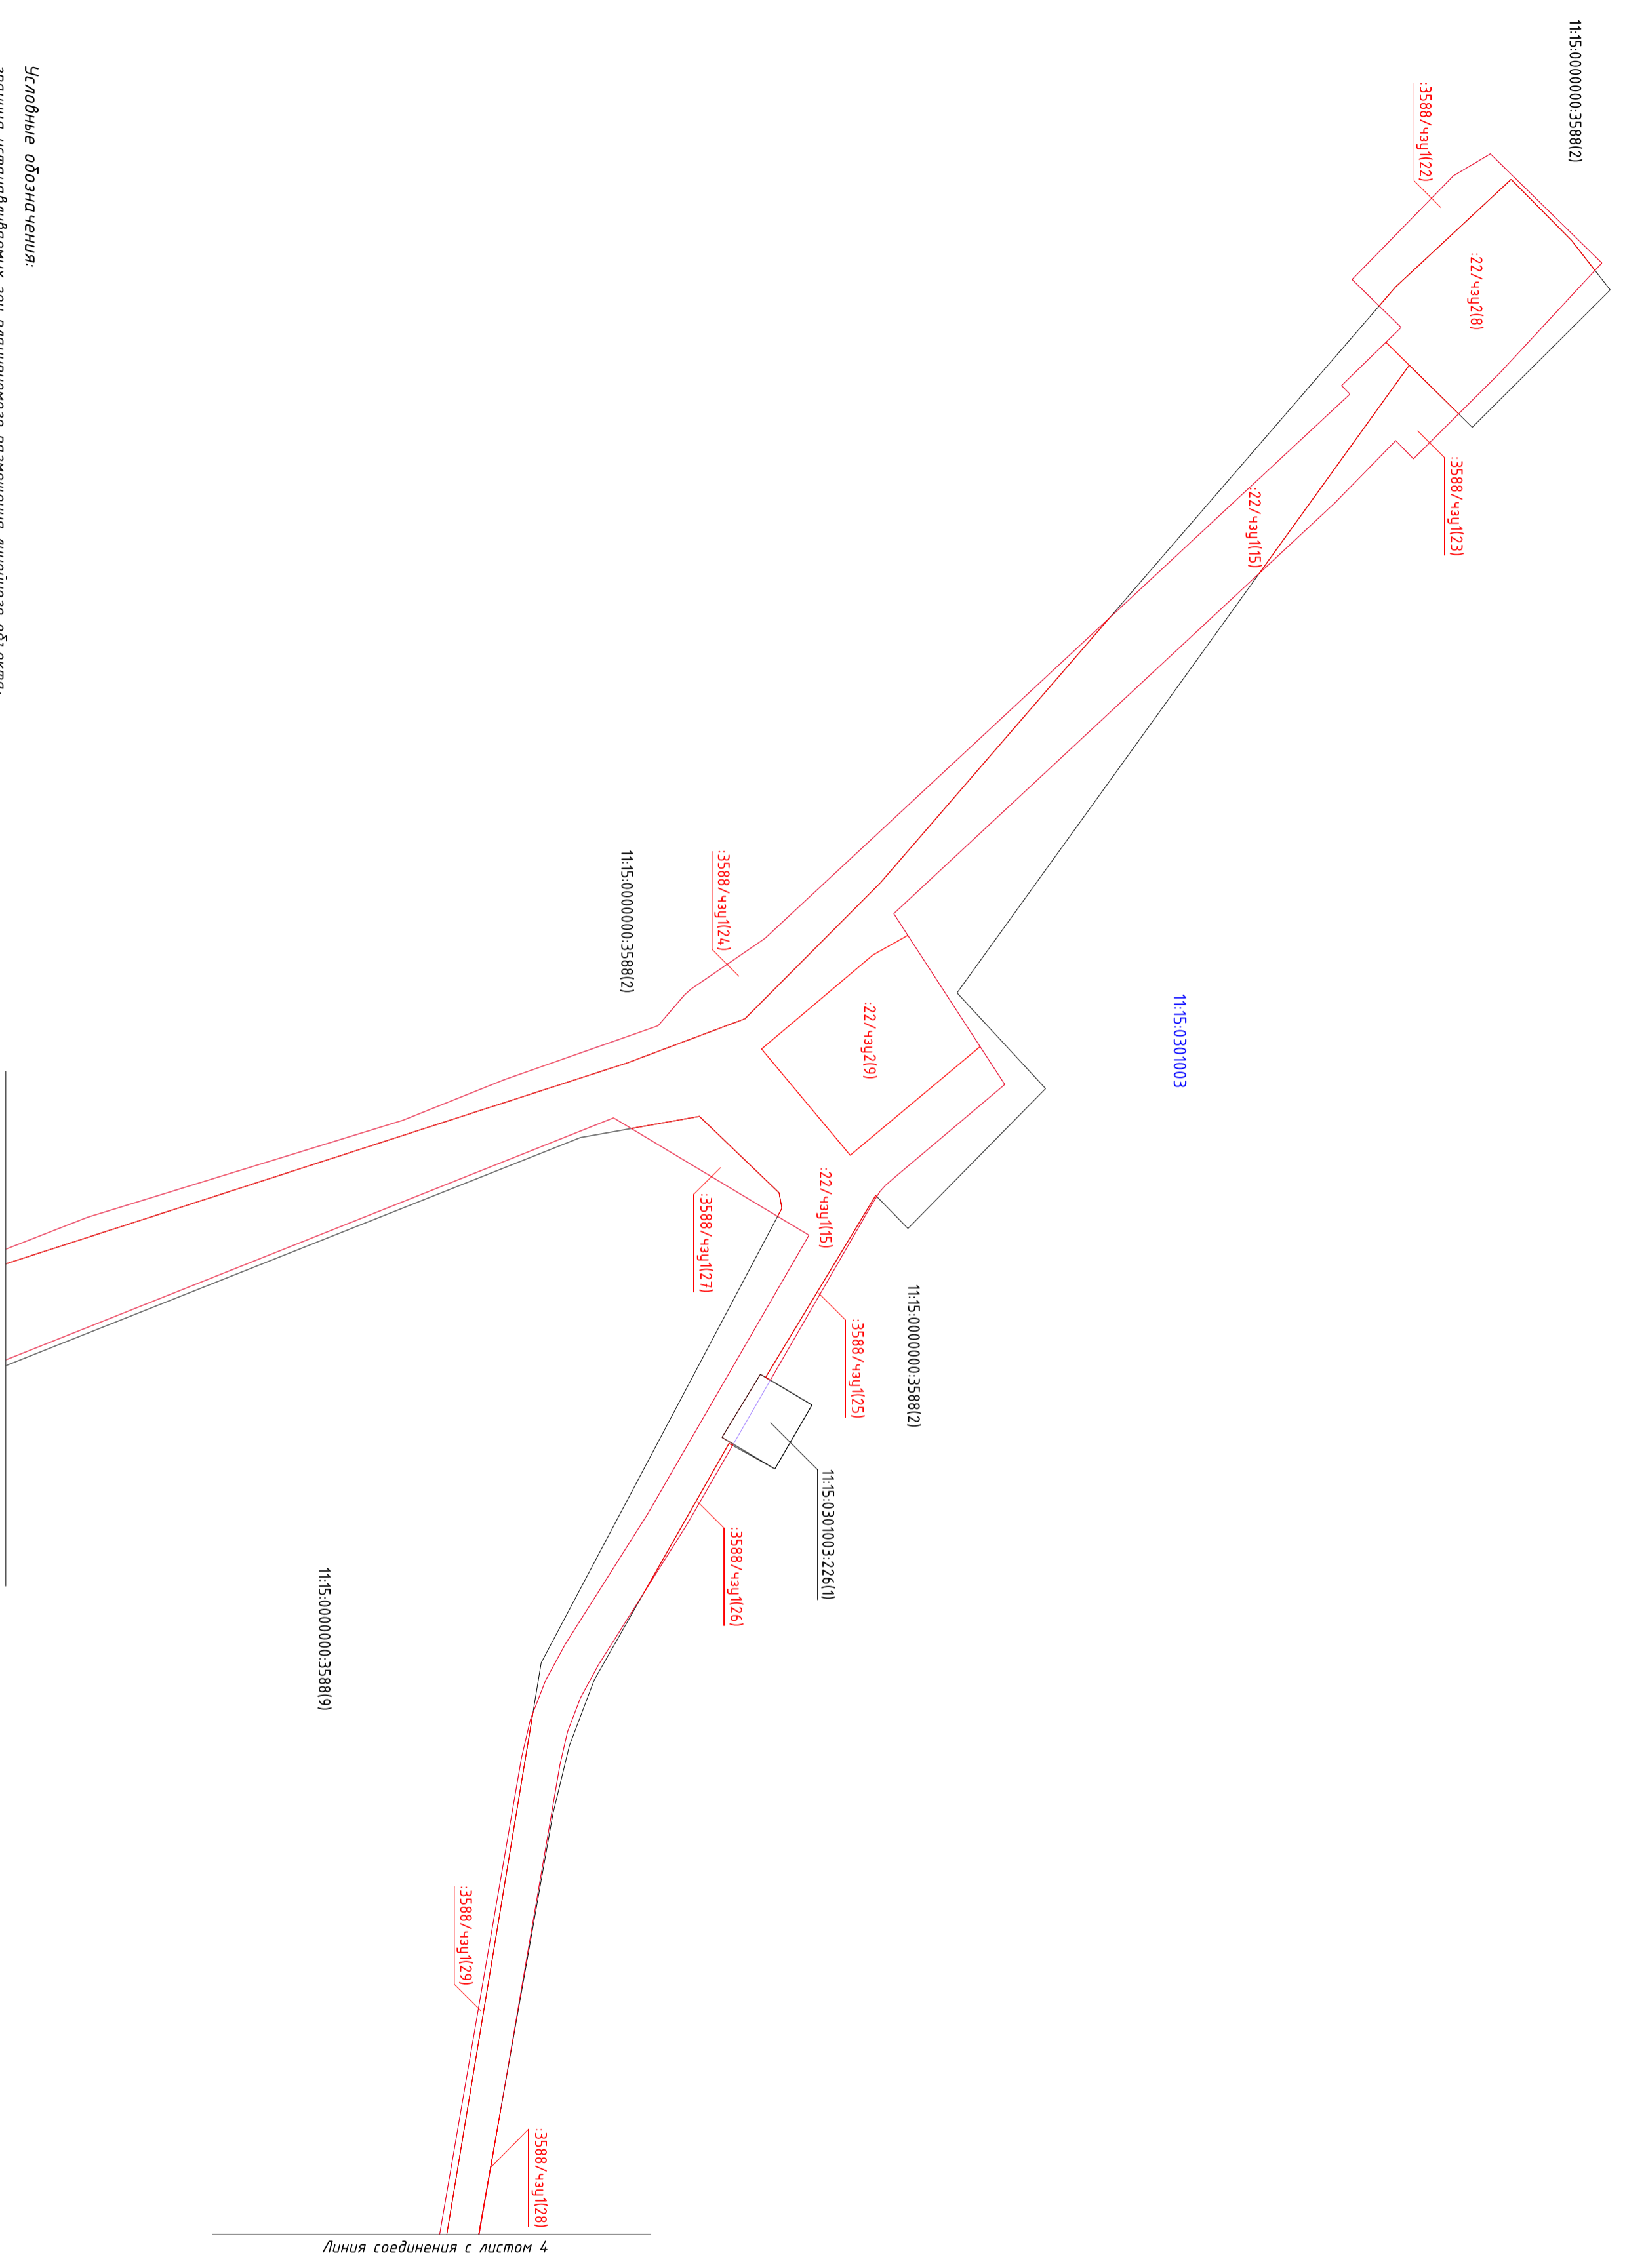


Условные обозначения:

- граница устанавливаемых зон планируемого размещения линейного объекта;
- граница кадастрового квартала;
- граница земельных участков, учтенных в ЕГРН;
- обозначение кадастрового номера земельного участка;
- обозначение кадастрового квартала;
- граница формируемых земельных участков (частей земельных участков);
- обозначение формируемых земельных участков (частей земельных участков).


Линия соединения с листом 5

11:15:0000000:3588(9)

Линия соединения с листом 4

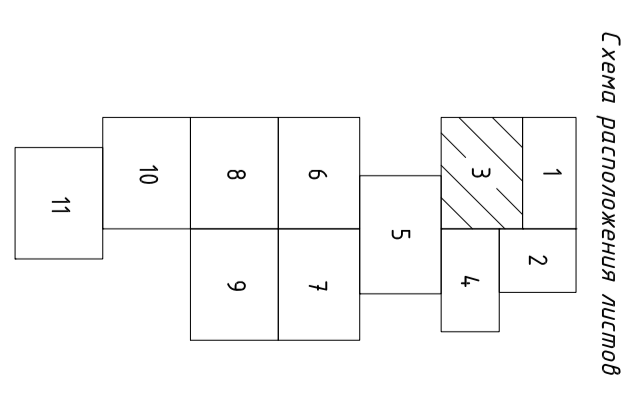


				1-13В-ПМТ			
Общепроjektное Южно-Ошского нестороженного нефти							
Изн.	Колдч.	Лист	И док.	Подпись	Дата		
					08.22	ПРОЕКТ МЕЖЕВАННЯ ТЕРРИТОРИИ	
Разработал:							
Проверил:							
Начитр.:							
ГИП:							
Чертёж межевания территории						000 "Институт "НАСТ-М"	
Масштаб 1:5000							

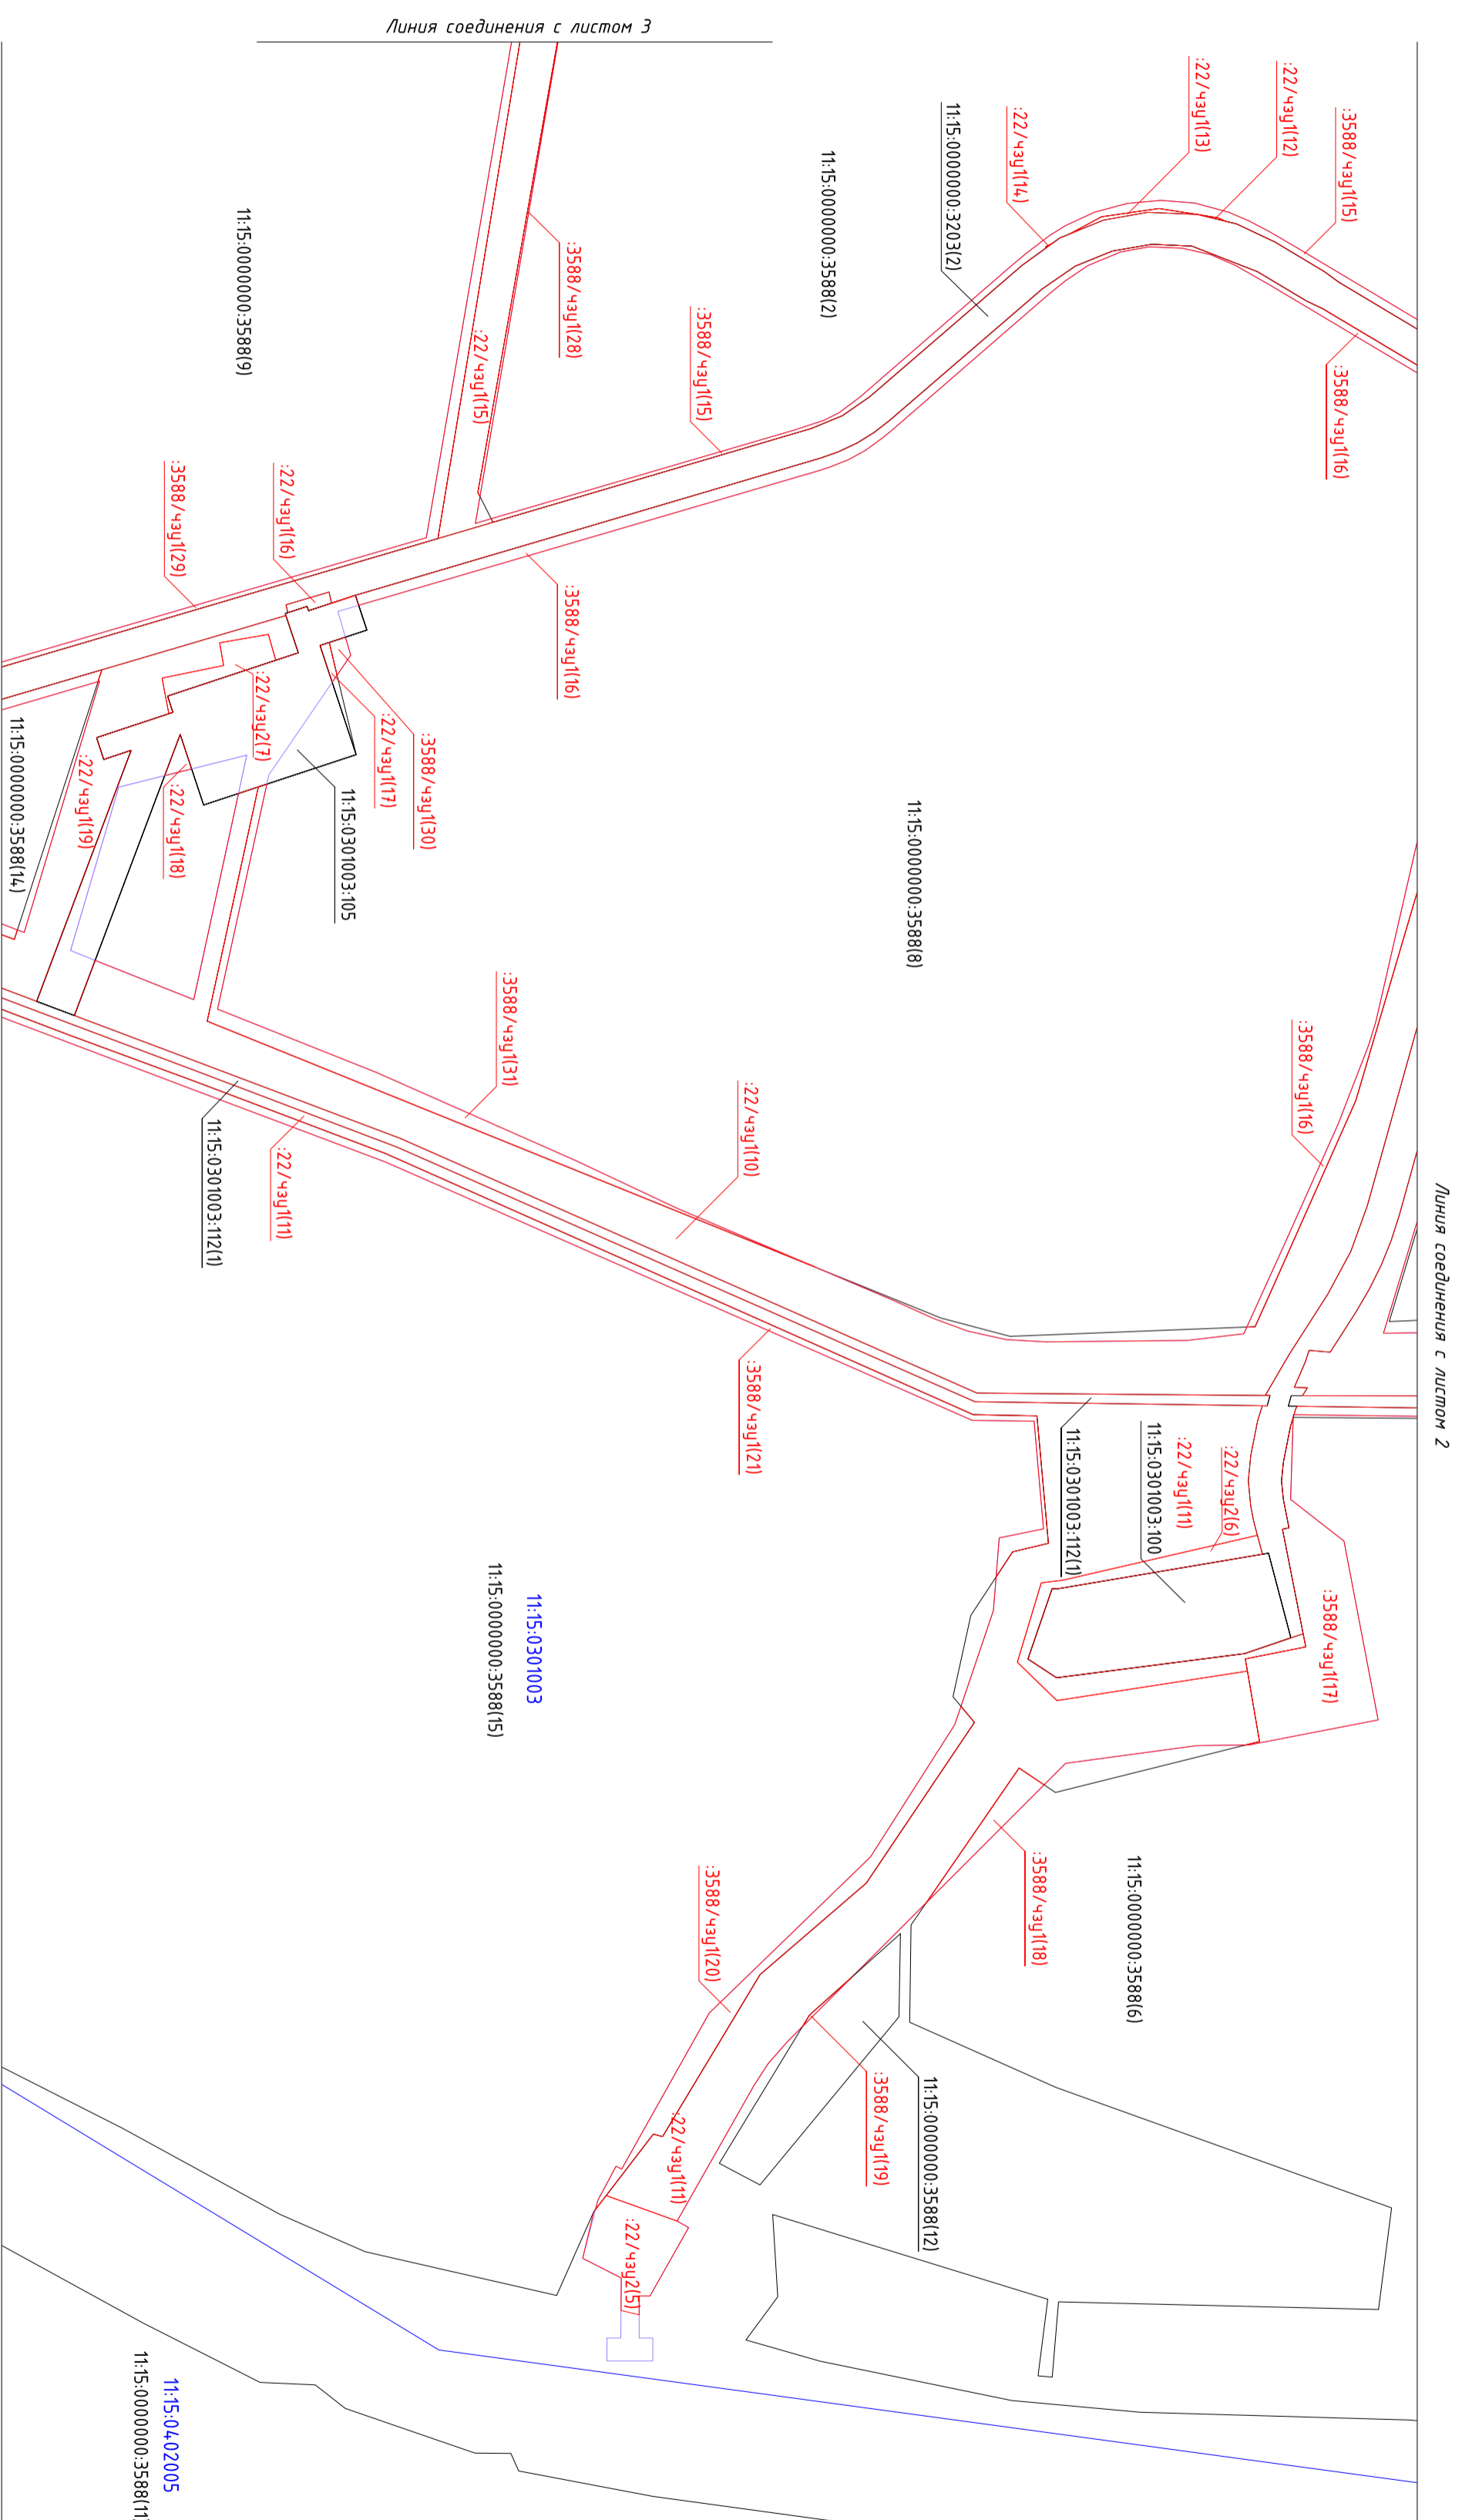

Условные обозначения:

- граница устанавливаемых зон планируемого размещения линейного объекта;
- граница кадастрового квартала;
- граница земельных участков, учтенных в ЕГРН;
- обозначение кадастрового номера земельного участка;
- обозначение кадастрового квартала;
- граница формируемых земельных участков (частей земельных участков);
- обозначение формируемых земельных участков (частей земельных участков).

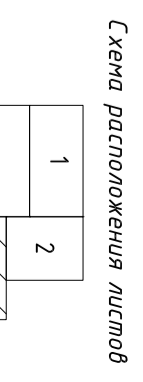

1-13В-ПМТ				
Общество Южно-Усинское нестороженки нефти				
Изм.	Кол-ч.	Лист	И док.	Подпись
Дата	08.22			
Разработал:				
Проверил:				
Дата	08.22			
Начитр.:				
Г/ИЛ:				
Проект МЕЖЕВАНИЯ ТЕРРИТОРИИ				Складья
Чертеж межевания территории				Лист
Масштаб 1:5000				4
				Листов
				11

Лесничество (лесопарк) – ГУ "Сунское лесничество"
 Участковое лесничество – Сунское, кв. 3, 4, 13


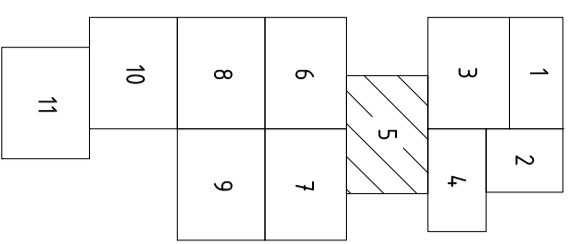


Схема расположения листов

Условные обозначения:

- граница усматриваемых зон планируемого размещения линейного объекта;
- граница кадастрового квартала;
- граница земельных участков, учтенных в ЕТРП;
- 11:15:0301003:04 — обозначение кадастрового номера земельного участка;
- 11:15:0301003 — обозначение кадастрового квартала;
- граница формируемых земельных участков (частей земельных участков);
- 22/чзг(11) — обозначение формируемых земельных участков (частей земельных участков).

Линия соединения с листом 6

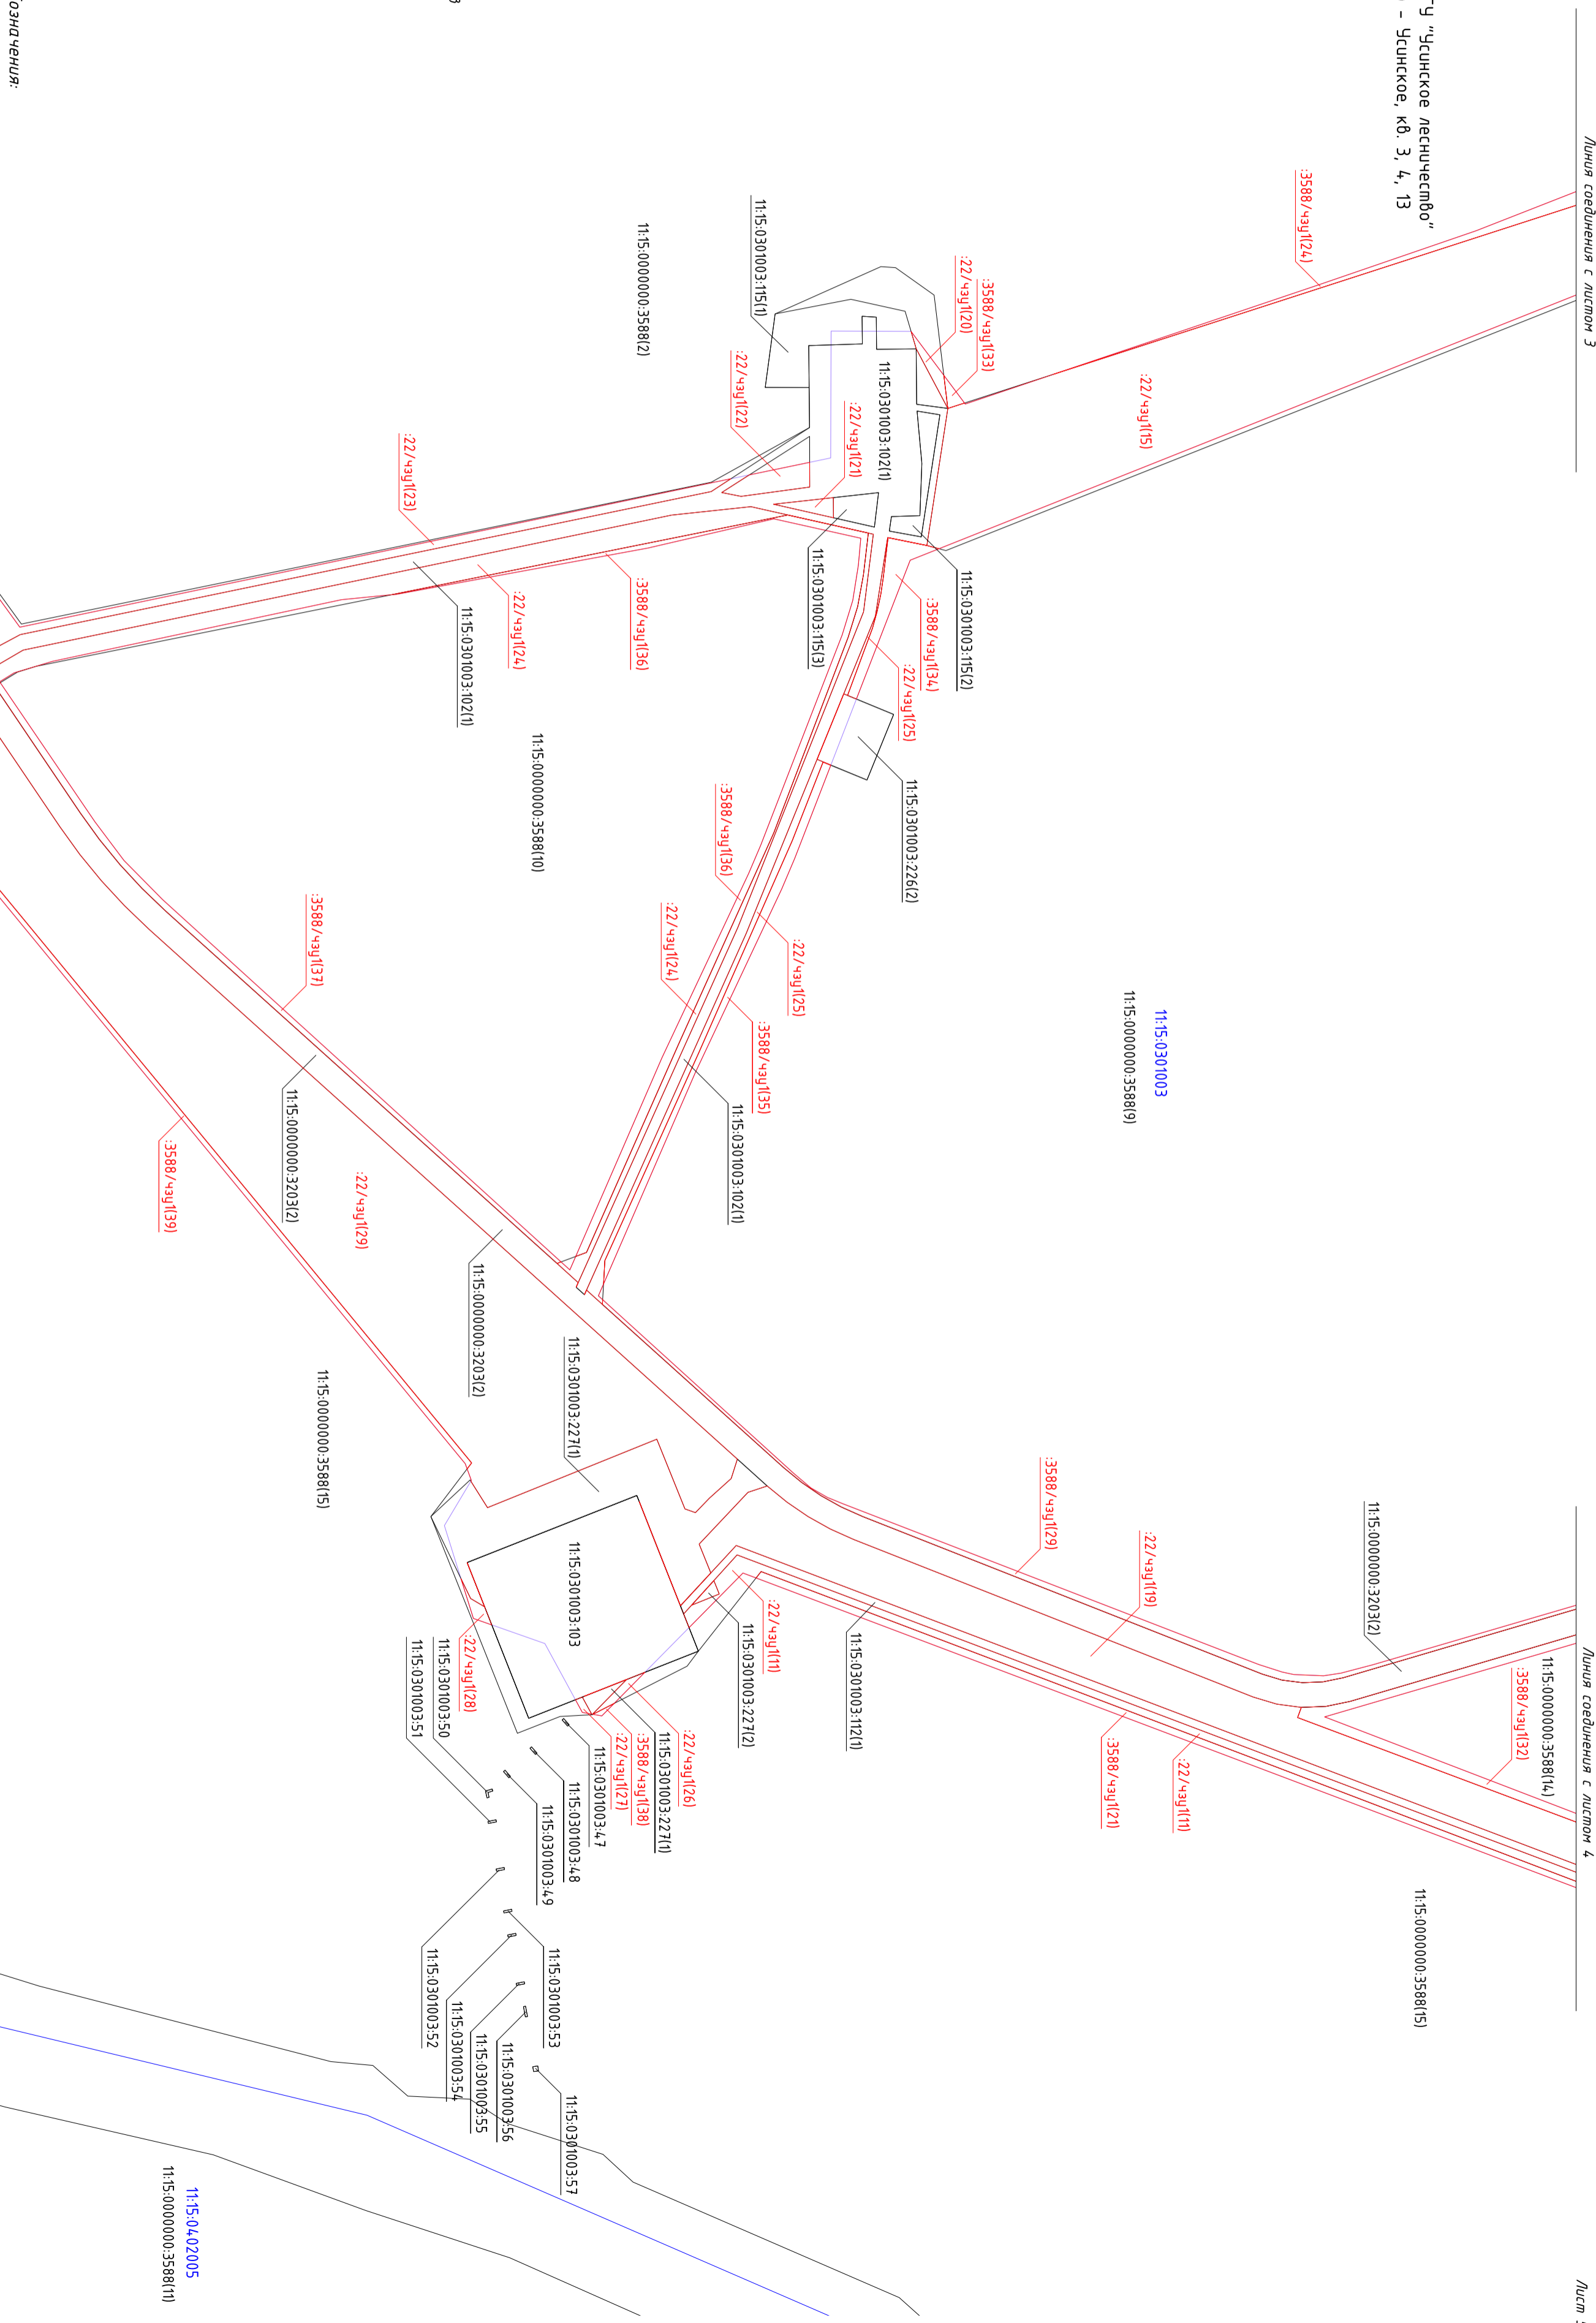


1-138-ПМТ

Общепроисловое Южно-Ошского месторождения нефти

Изн.	Кол-ч.	Лист	№ док.	Подпись	Дата
Разработал:					08.22
Проверил:					08.22

Чертеж нежелезнодорожной территории
 Масштаб 1:5000
 ООО "Институт "НАСТ-М"

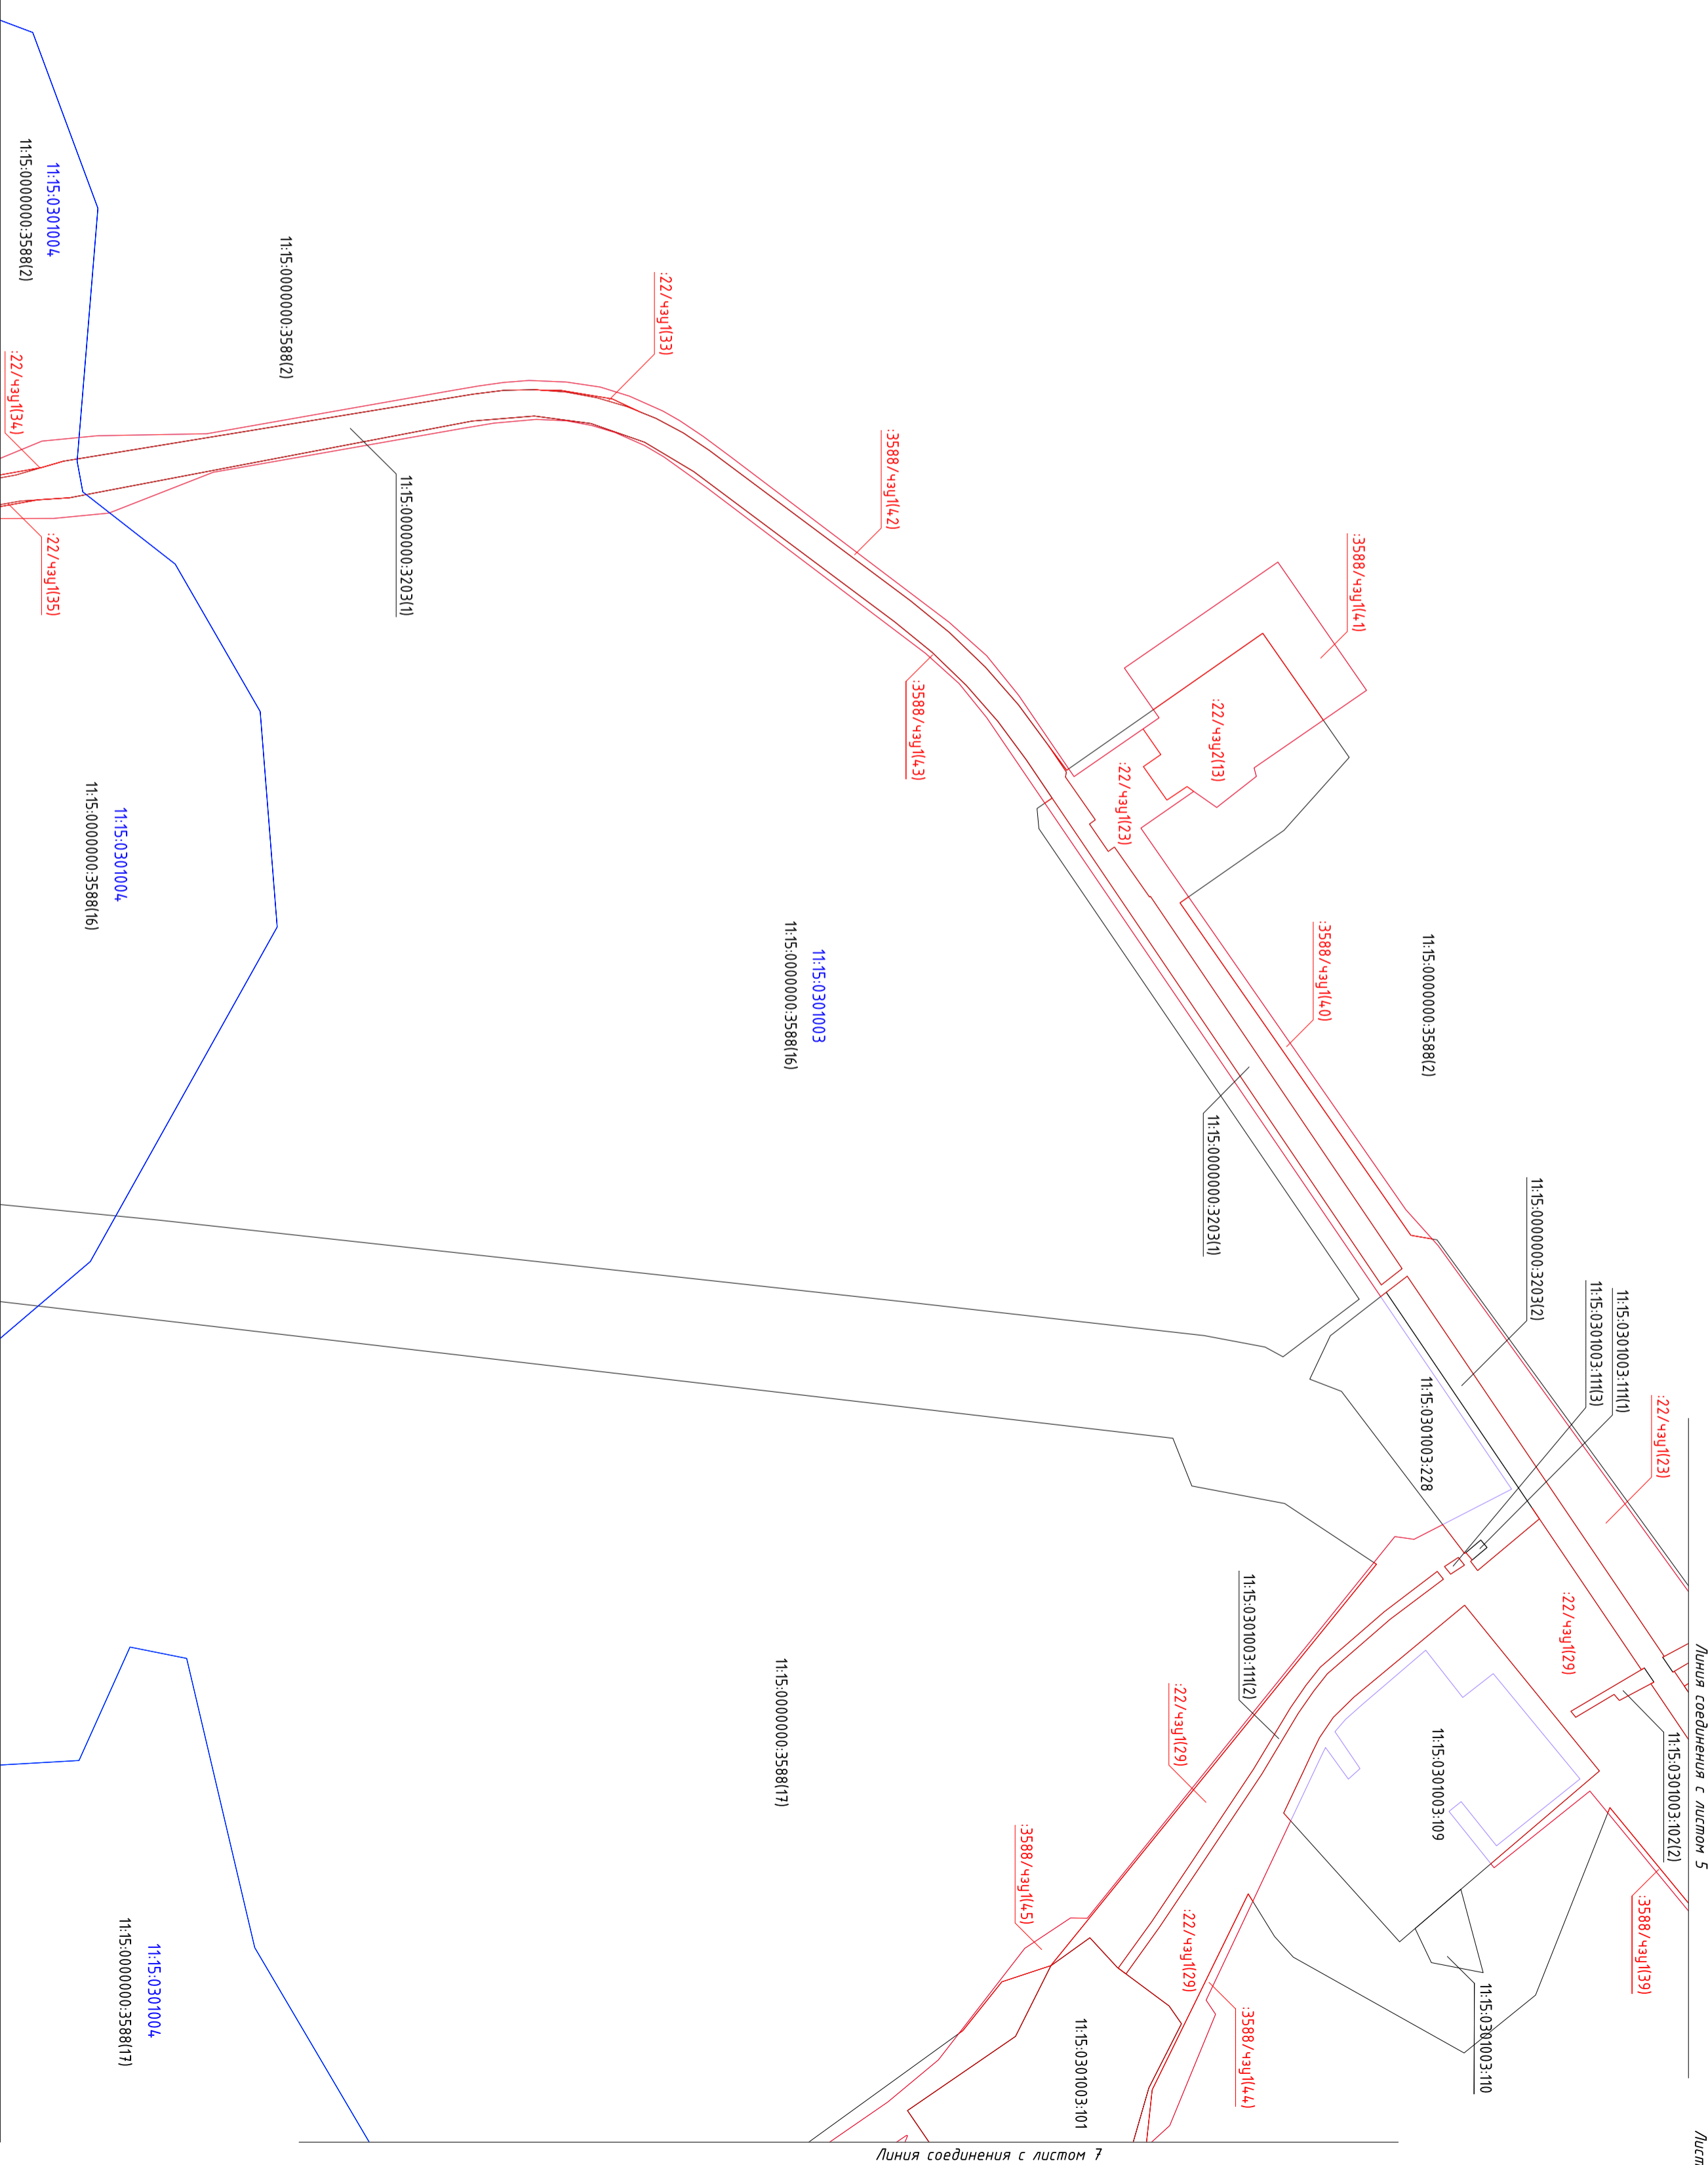


Линия соединения с листом 5

Линия соединения с листом 7

Линия соединения с листом 8

Схема расположения листов

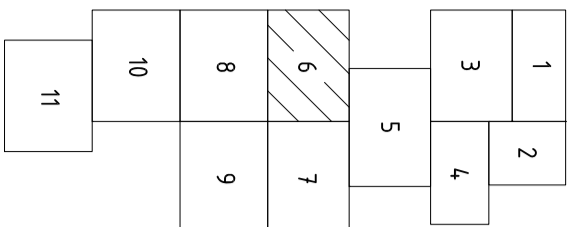

Словные обозначения:

- граница устнабываемых зон планировочного размещения линейного объекта;
- граница кадастрового квартала;
- граница земельных участков, учтенных в ЕТРН;
- 11:15:0301003:104 — обозначение кадастрового номера земельного участка;
- 11:15:0301003 — обозначение кадастрового квартала;
- граница формульных земельных частей земельных участков;
- 22/чзп(10) — обозначение формульных земельных частей земельных участков (частей земельных участков).


				1-138-ПМТ			
Общество Южно-Усинское нестороженки нефти							
Изн.	Колдч.	Лист	И док.	Подпись	Дата		
					08.22	ПРОЕКТ МЕЖЕВАНИЯ ТЕРРИТОРИИ	
Разработал:						П	
Проверил:						6	
Начитр.:						11	
ГМП:						Чертеж межевания территории	
						Масштаб 1:5000	
						ООО "Институт "НАСТ-М"	



Линия соединения с листом 6

Линия соединения с листом 9

Схема расположения листов

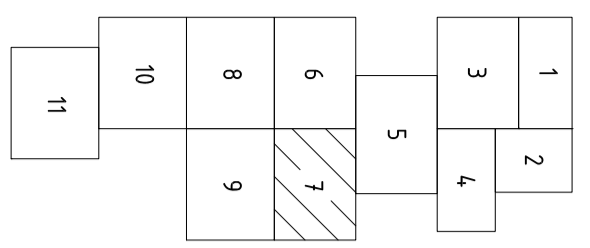

Условные обозначения:

- граница усматриваемых зон планировочного размещения линейного объекта;
- граница кадастрового квартала;
- граница земельных участков, учтенных в ЕГРН;
- обозначение кадастрового номера земельного участка;
- обозначение кадастрового квартала;
- граница формируемых земельных участков (частей земельных участков);
- обозначение формируемых земельных участков (частей земельных участков);

				1-138-ЛМТ			
Общество Южно-Ошского несторожения нефти							
Изн.	Кол-ч.	Лист	№ док.	Подпись	Дата	ПРОЕКТ МЕЖЕВАНИЯ ТЕРРИТОРИИ Чертеж межевания территории Масштаб 1:5000	
Разработал:					08.22		
Проверил:					08.22		
Начитр.:						ООО "Институт "НАСТ-М"	
ГИП:							



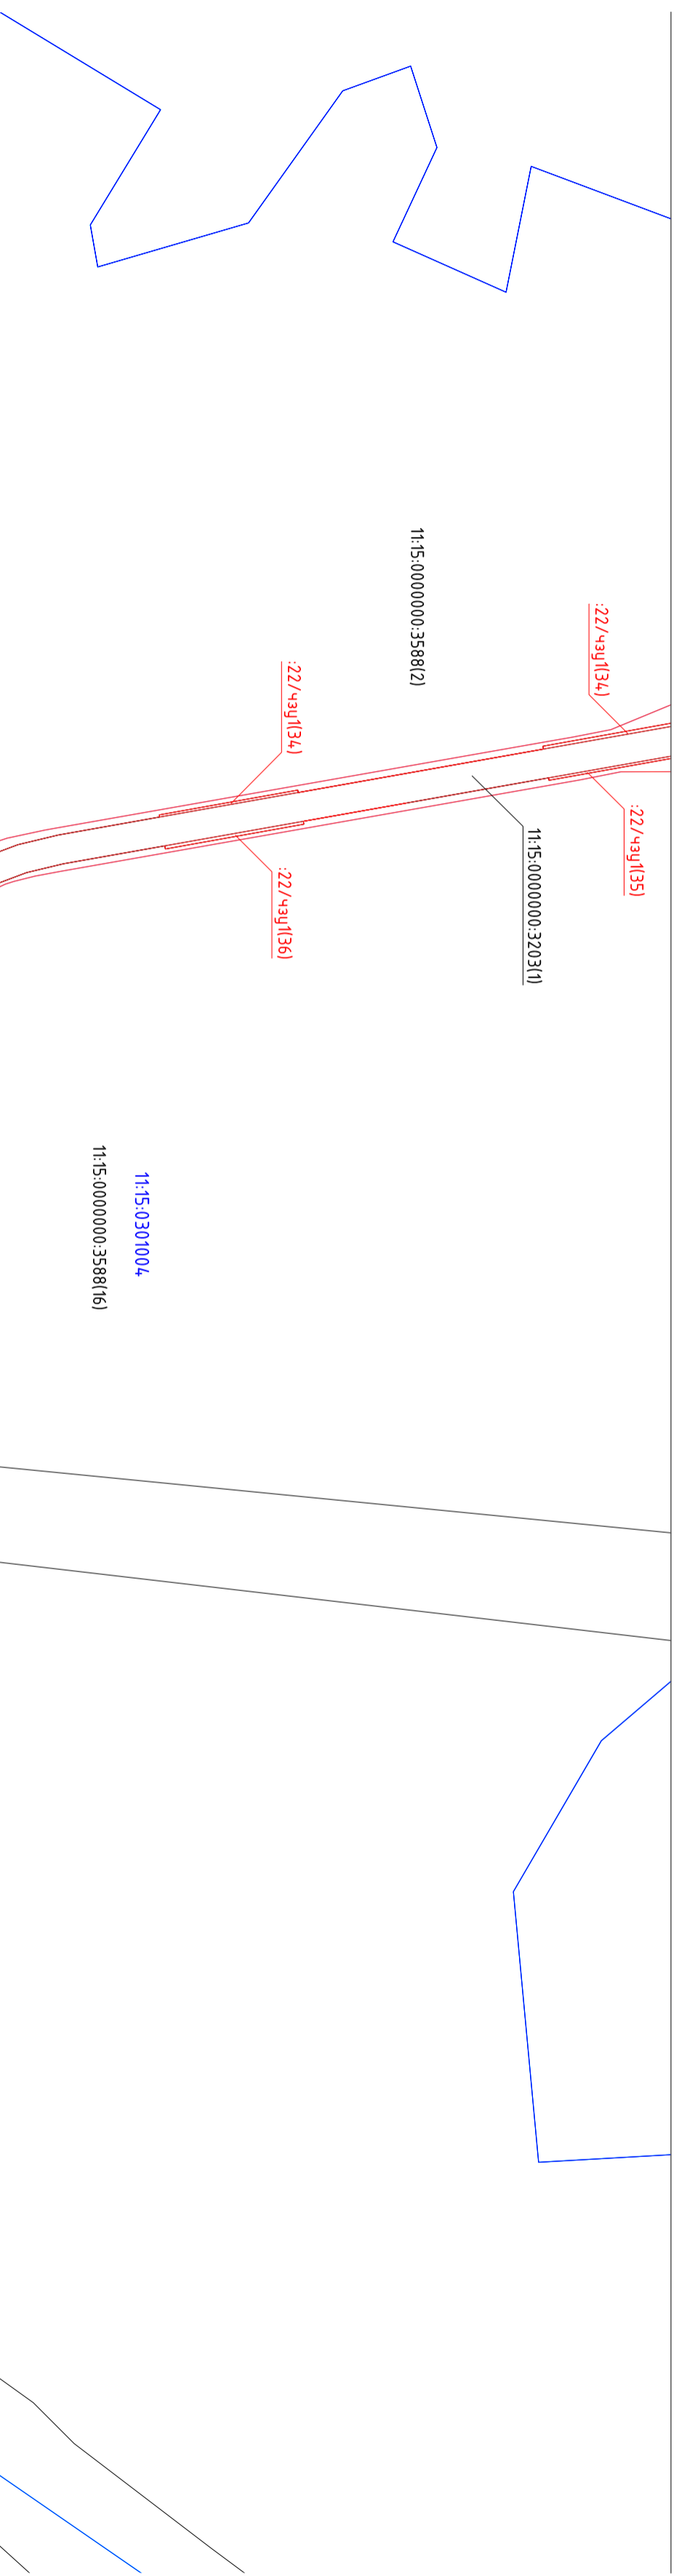


Схема расположения листов

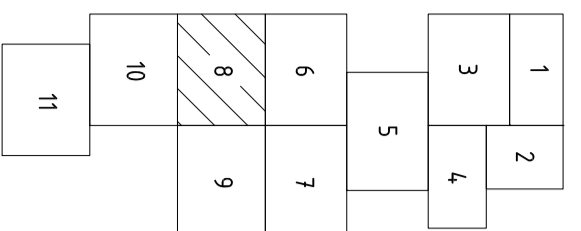


Условные обозначения:

- граница уступа/видеяных зон планируемого размещения линейного объекта;
- граница кадастрового квартала;
- граница земельных участков, учтенных в ЕГРН;
- обозначение кадастрового номера земельного участка;
- обозначение кадастрового квартала;
- граница формируемых земельных участков (частей земельных участков);
- обозначение формируемых земельных участков (частей земельных участков);

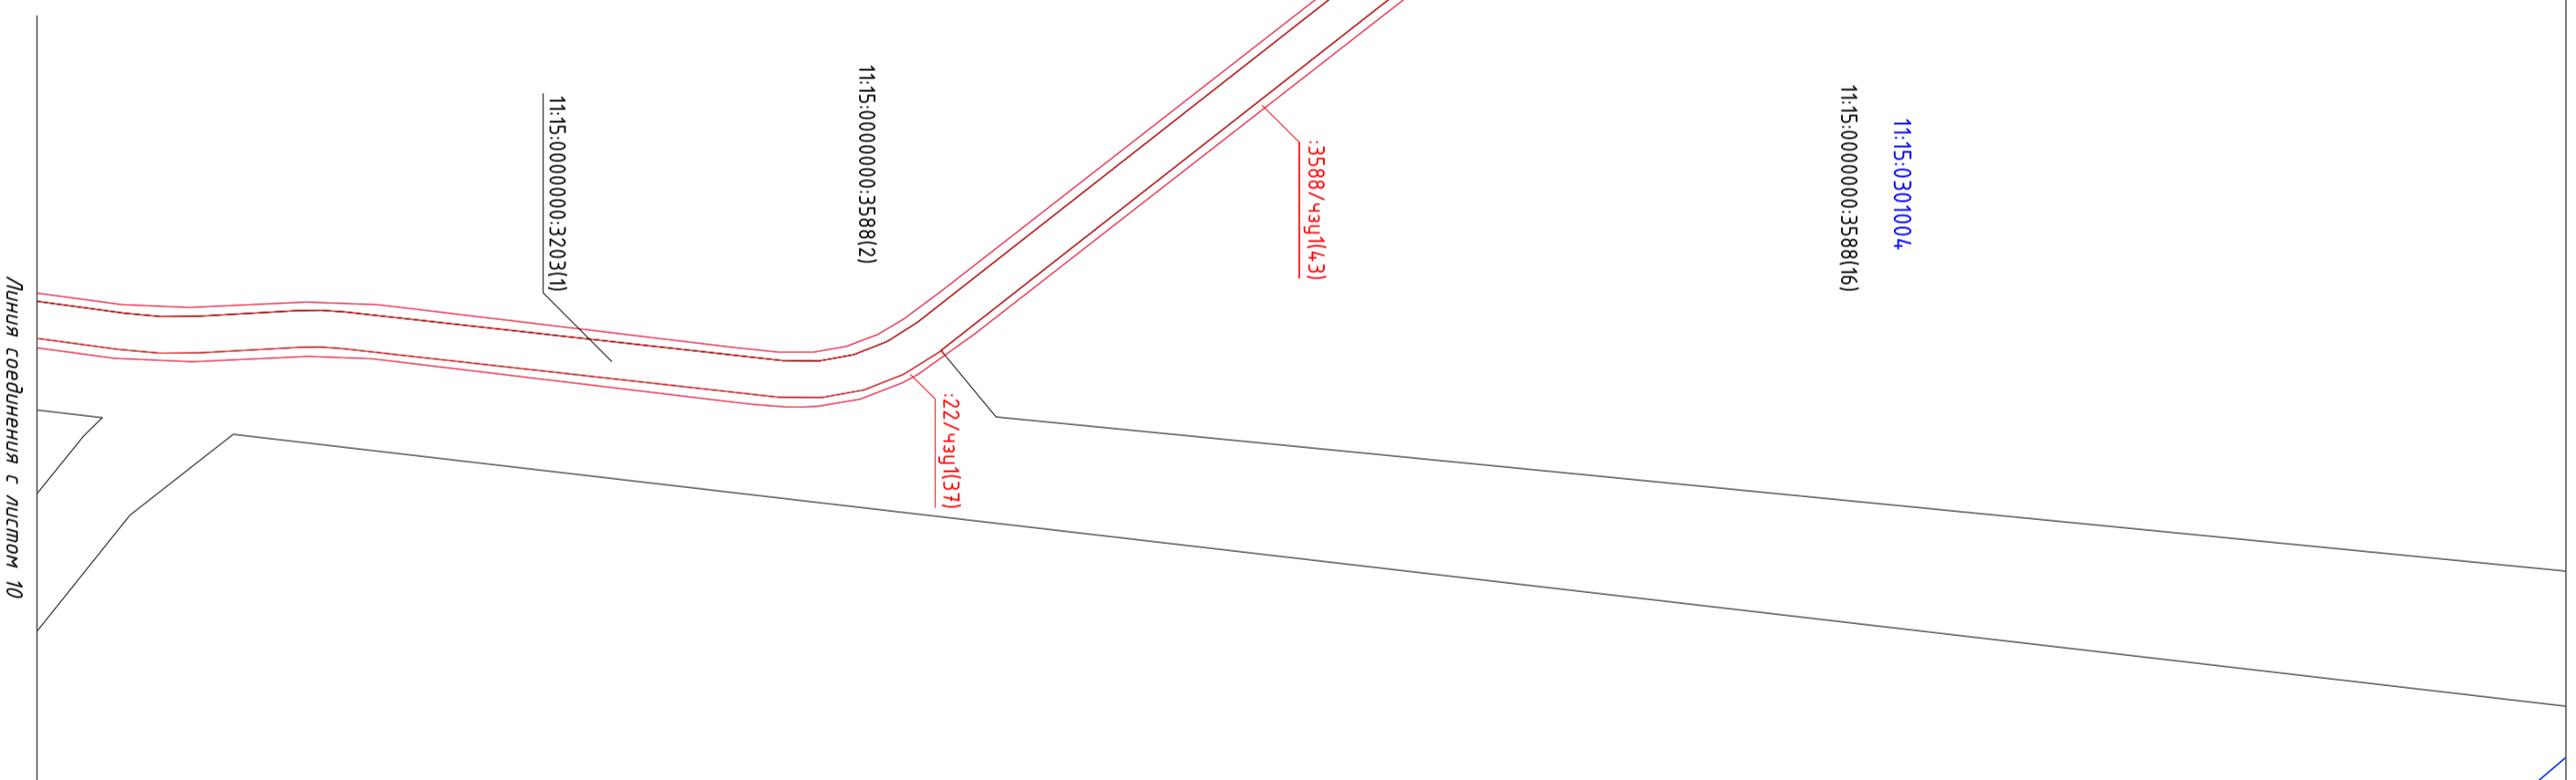


Обслуживающее Южно-Ошское нестороженое нефли				1-138-ПМТ					
Изн.	Колдч.	Лист	№ док.	Подпись	Дата	Склад	Лист	Листов	
Разработка:					08.22	ПРОЕКТ МЕЖЕВАННЯ ТЕРРИТОРИИ			
Проверил:					08.22	П	8	11	
Наимтр.:				Чертеж межевания территории			ООО "Институт "НАСТ-М"		
Г/ИЛ:									

Линия соединения с листом 7

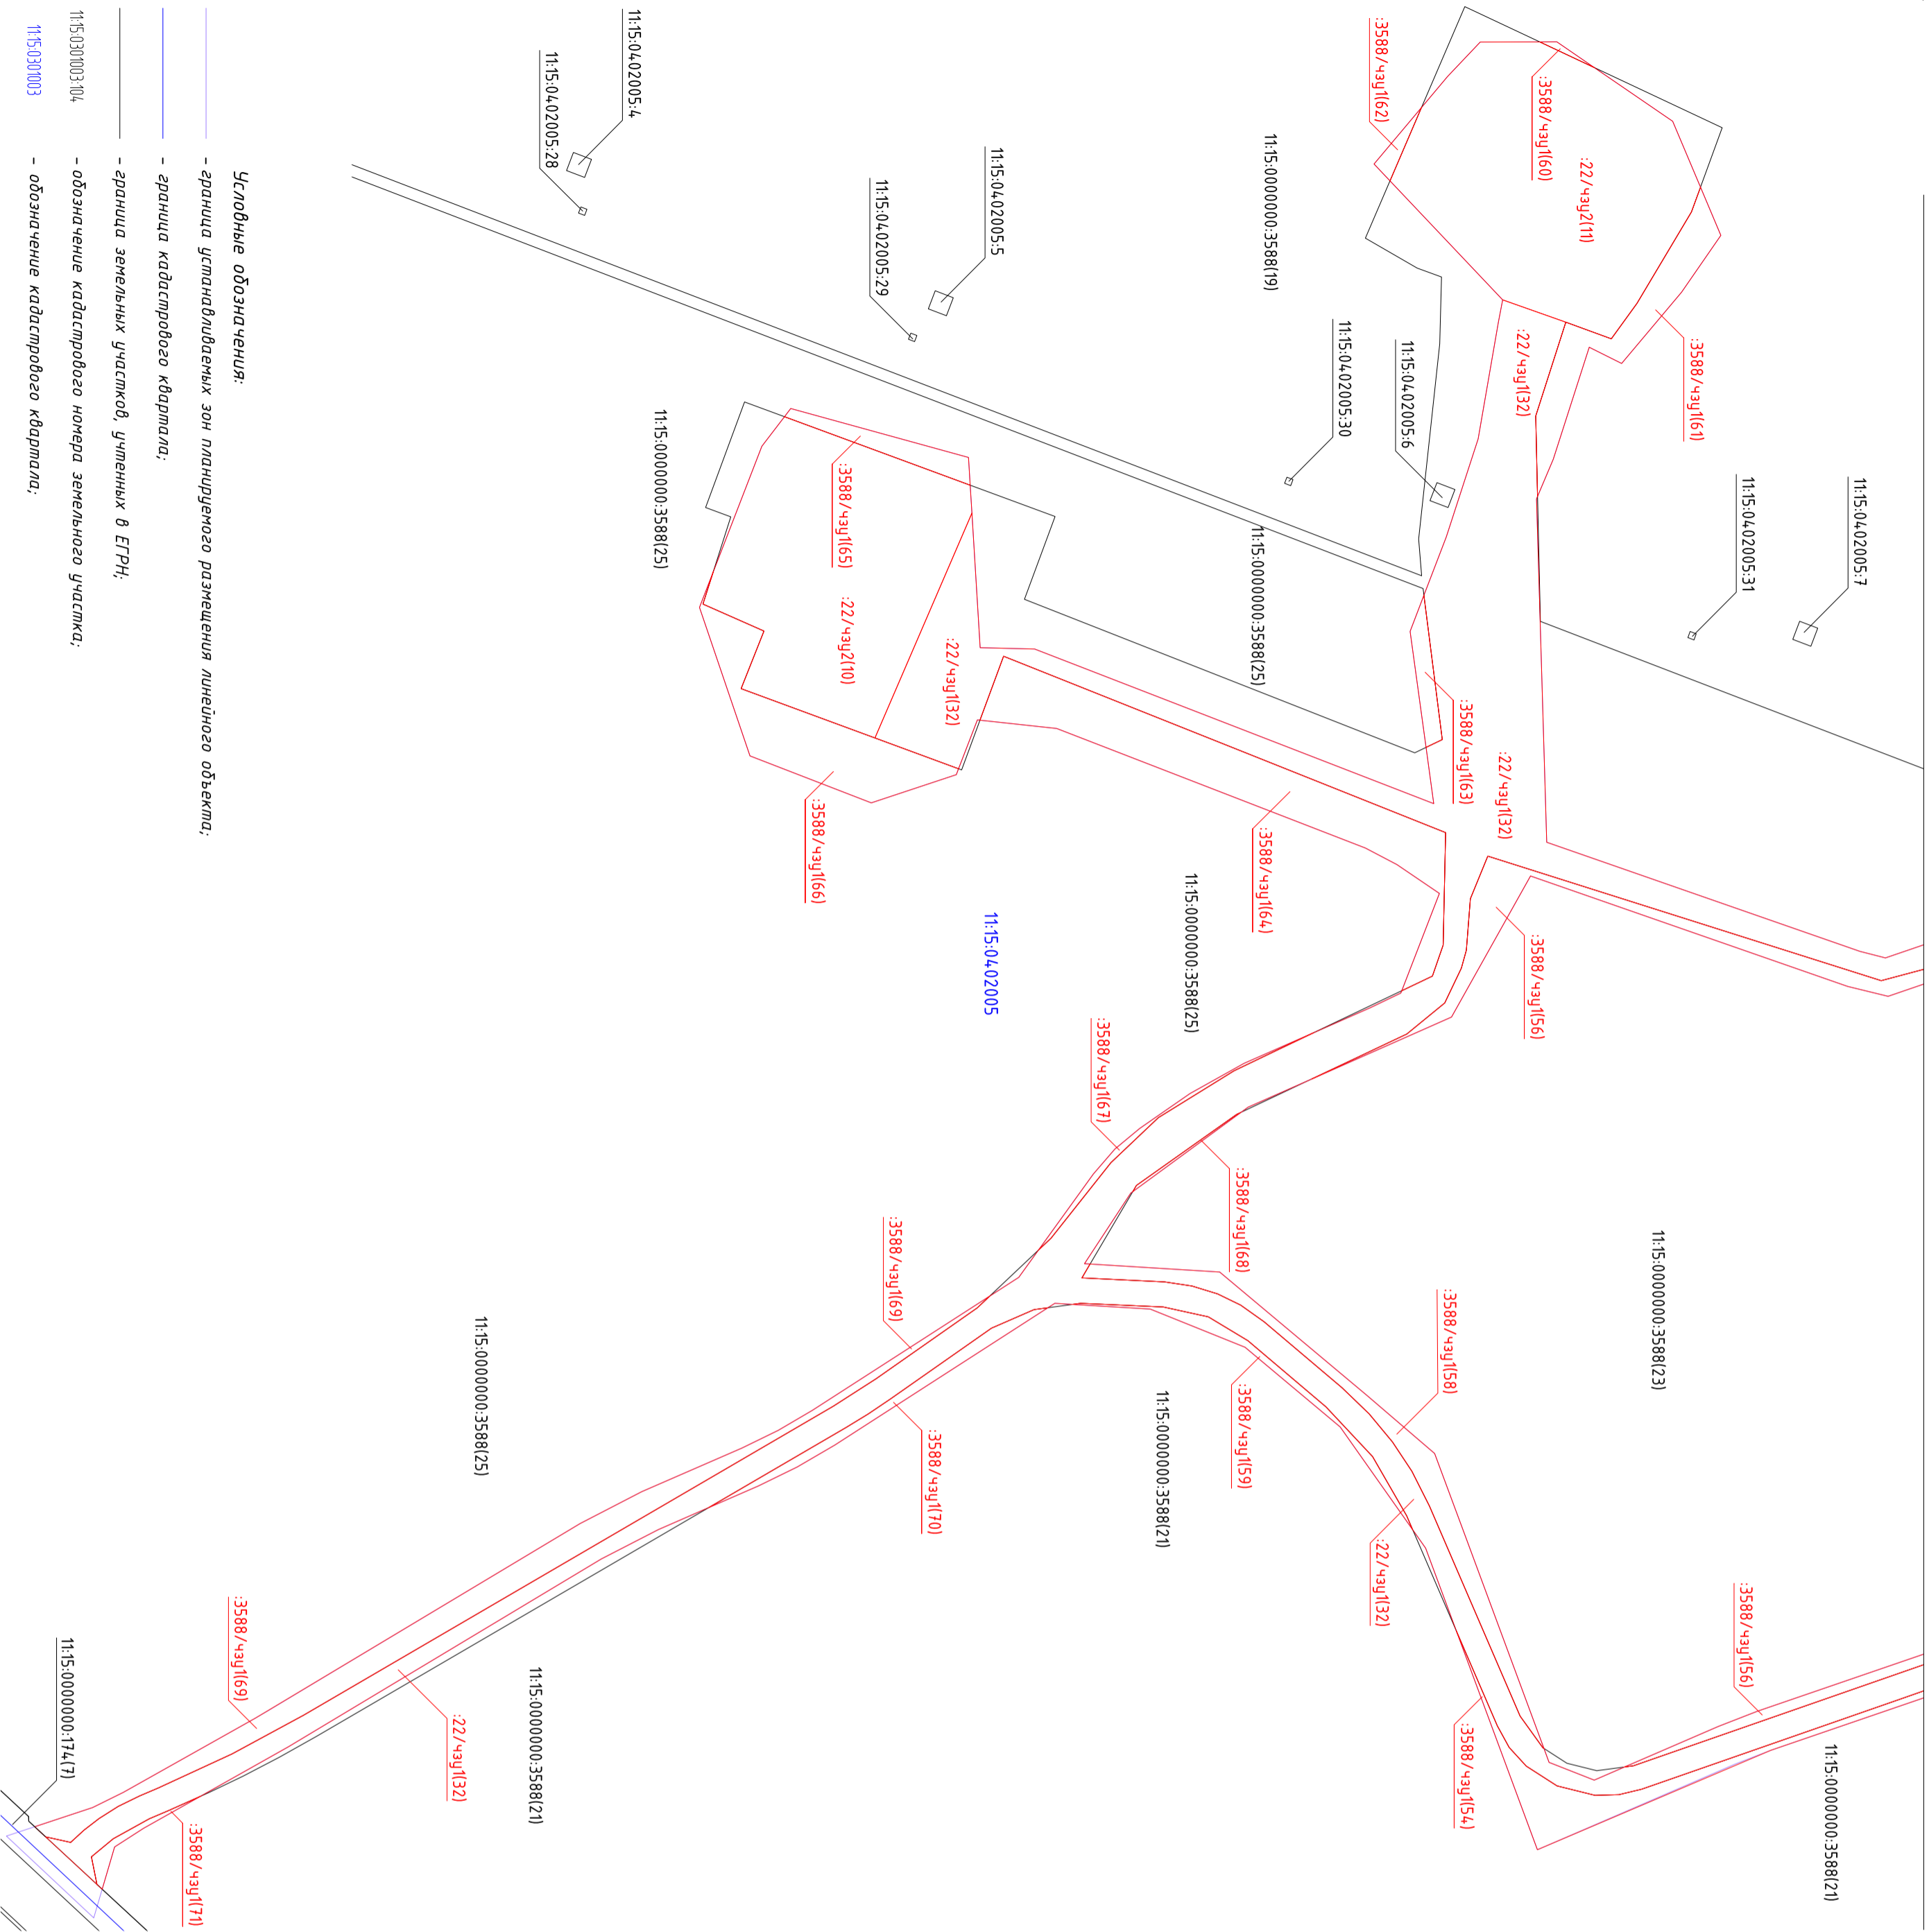

Условные обозначения:

- граница устновдвидаемых зон планируемого размещения линейного объекта;
- граница кадастрового квартала;
- граница земельных участков, учтенных в ЕГРН;
- обозначение кадастрового номера земельного участка;
- обозначение кадастрового квартала;
- граница формируемых земельных участков (частей земельных участков);
- обозначение формируемых земельных участков (частей земельных участков);

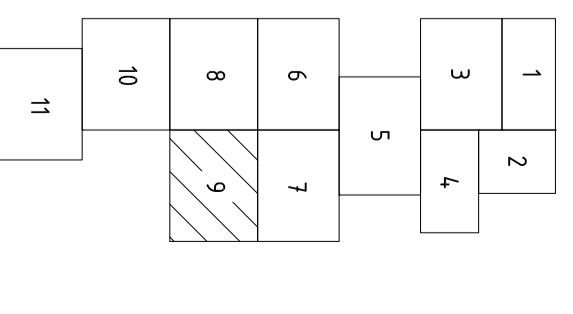

Изм.		Кол-ч	Лист	№ док.	Подпись	Дата	Обслуживаете Южно-Ошского несторожения нефти 1-138-ПМТ	Склад	Лист	Листов				
Разработал:						08.22					ПРОЕКТ МЕЖЕВАННЯ ТЕРРИТОРИИ	П	9	11
Проверил:						08.22								
Накомп.:														
Г/ИП:														
Чертёж нежедания территории Масштаб 1:5000							000 "Институт "НАСТ-М"							


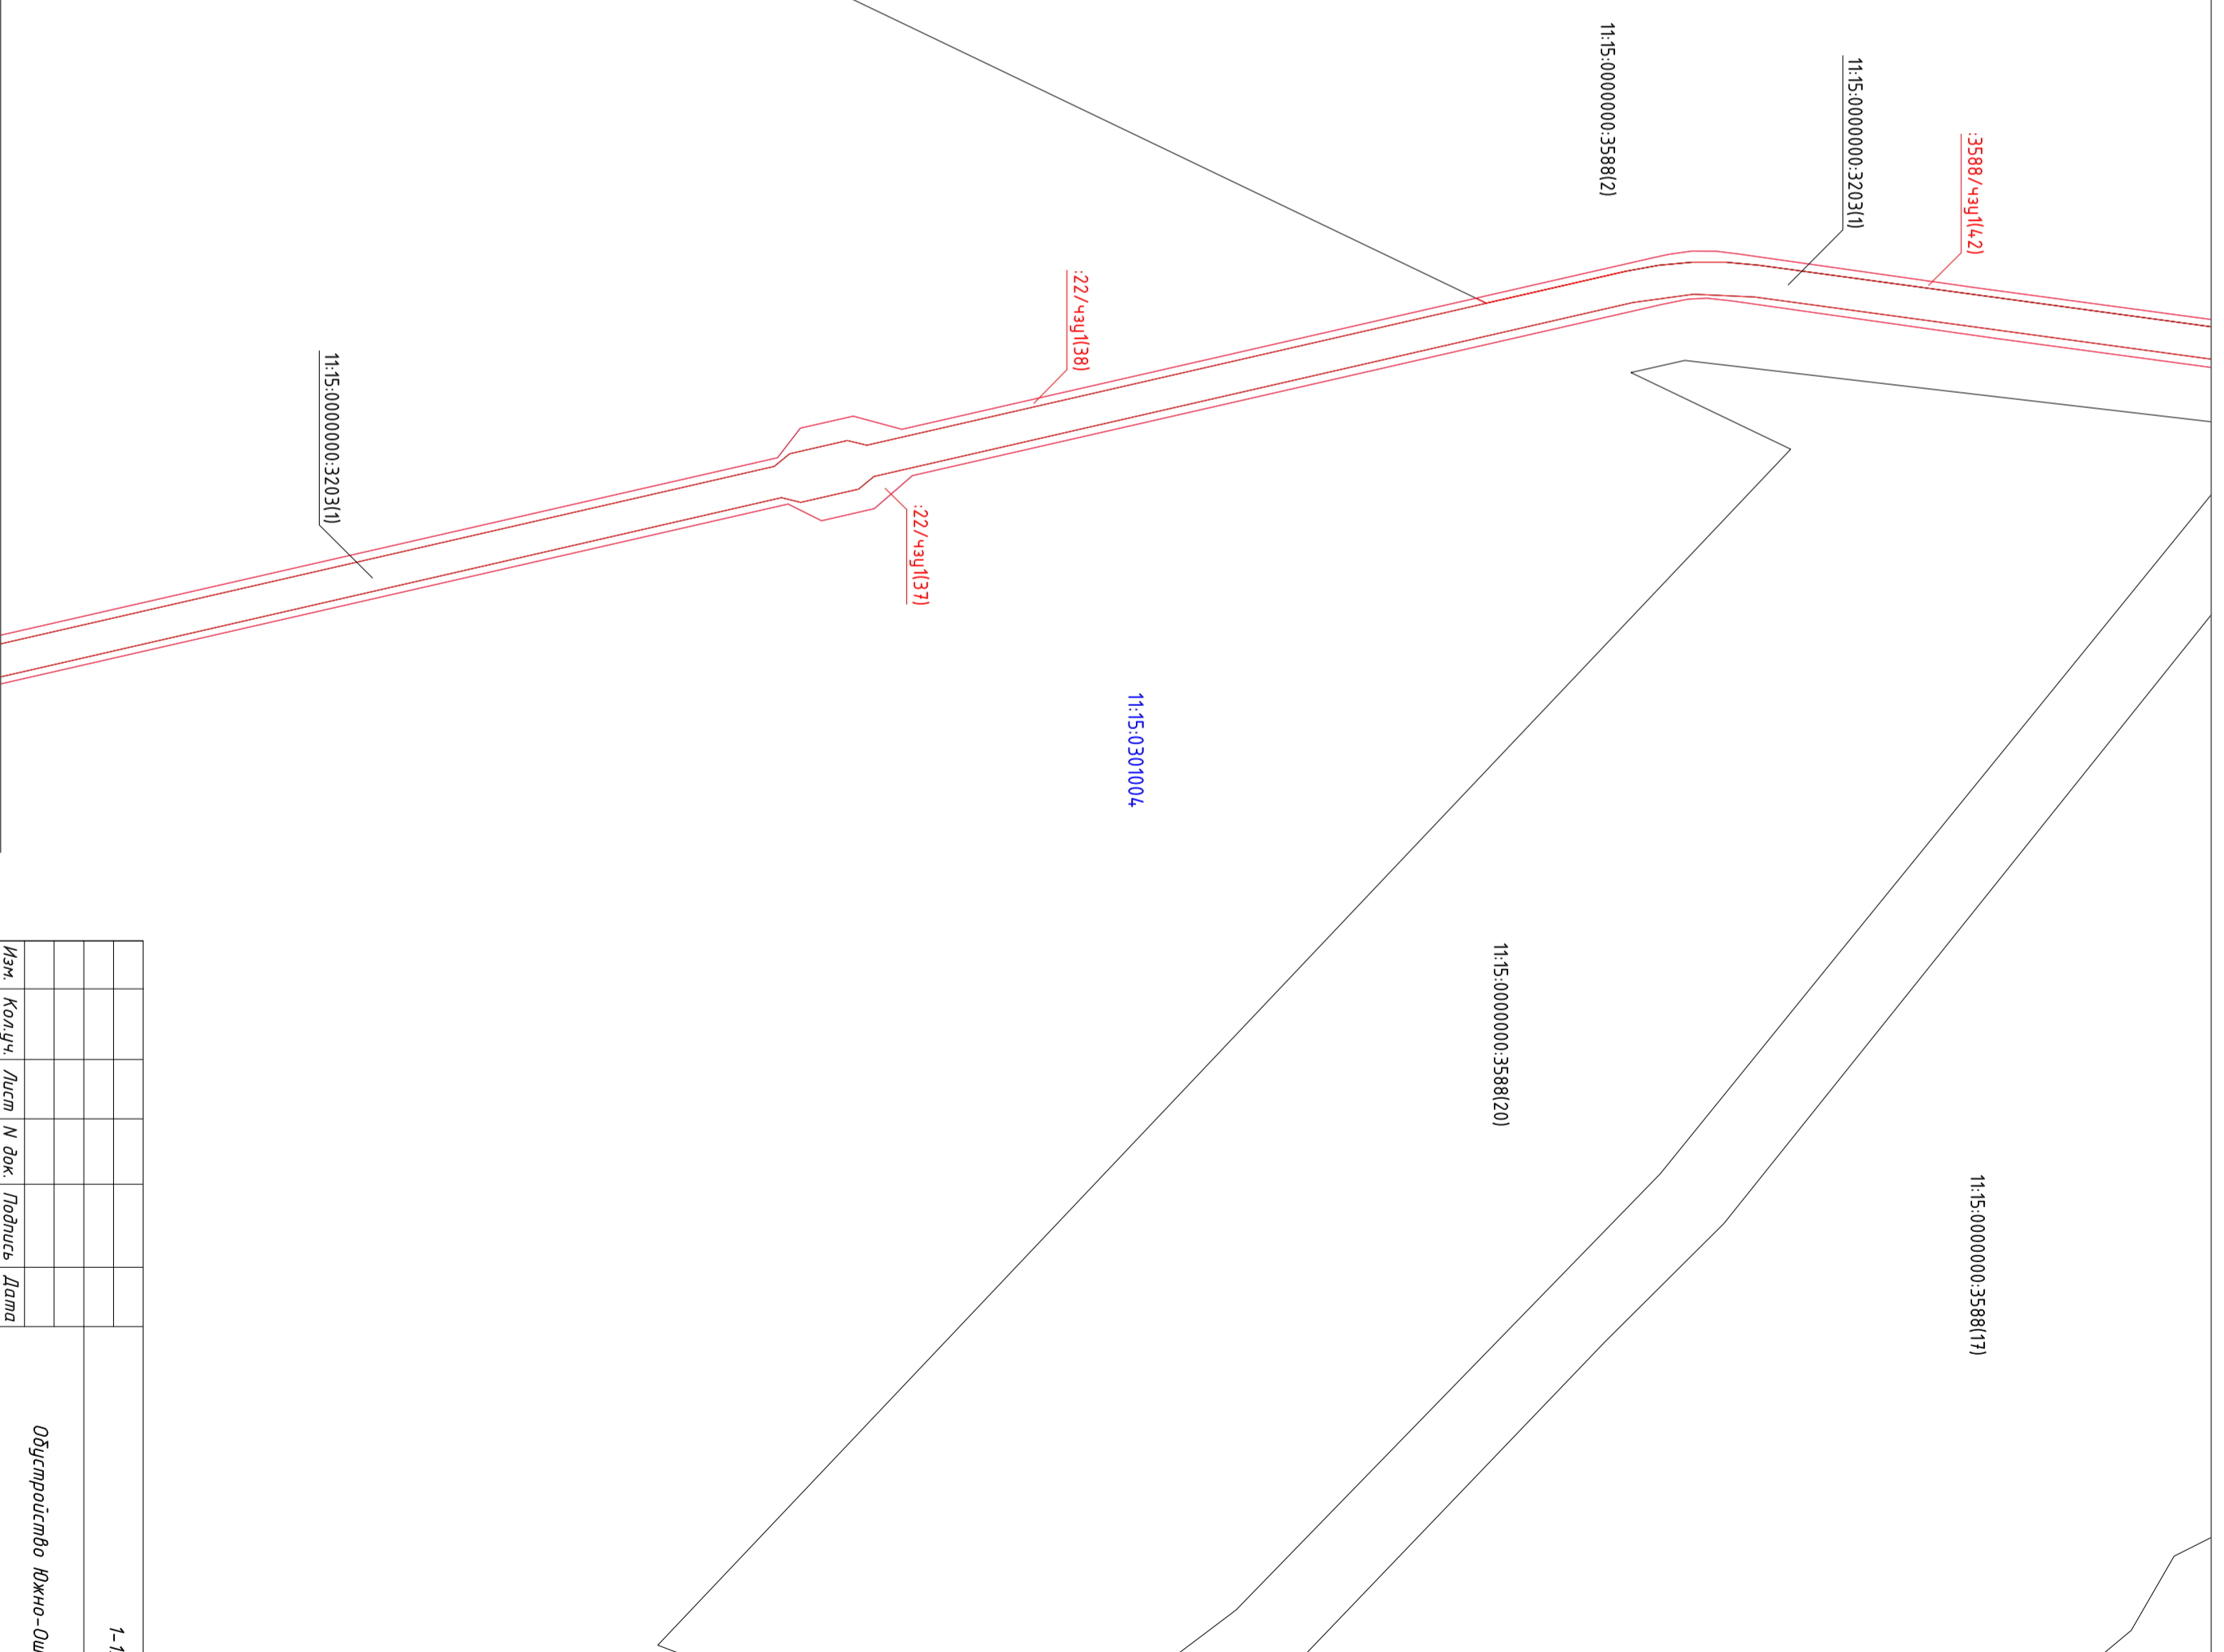


Схема расположения листов

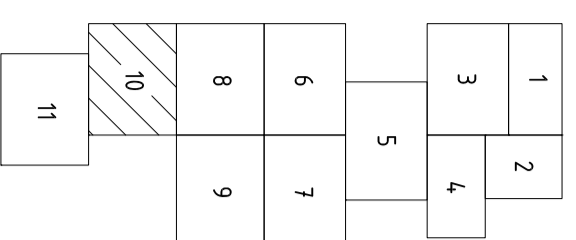

Условные обозначения:

- - граница устанавливаемых зон планируемого размещения линейного объекта;
- - граница кадастрового квартала;
- - граница земельных участков, учтенных в ЕГРН;
- - обозначение кадастрового номера земельного участка;
- - обозначение кадастрового квартала;
- - граница формируемых земельных участков (частей земельных участков);
- - обозначение формируемых земельных участков (частей земельных участков).

Линия соединения с листом 11

Изм.	Кол.ч.	Лист	И. док.	Подпись	Дата	Объект: 1-138-ПМТ			
						Объект: Южно-Усинское нестороженая нефть			
Разработал:						08.22	ПРОЕКТ МЕЖЕВАННЯ ТЕРРИТОРИИ		
Проверил:						08.22	Смадия	Лист	Листов
Начитр.:							П	10	11
ГИП:							Чертеж нежедания территории		
							Масштаб 1:5000		
							ООО "Институт "НАСТ-М"		


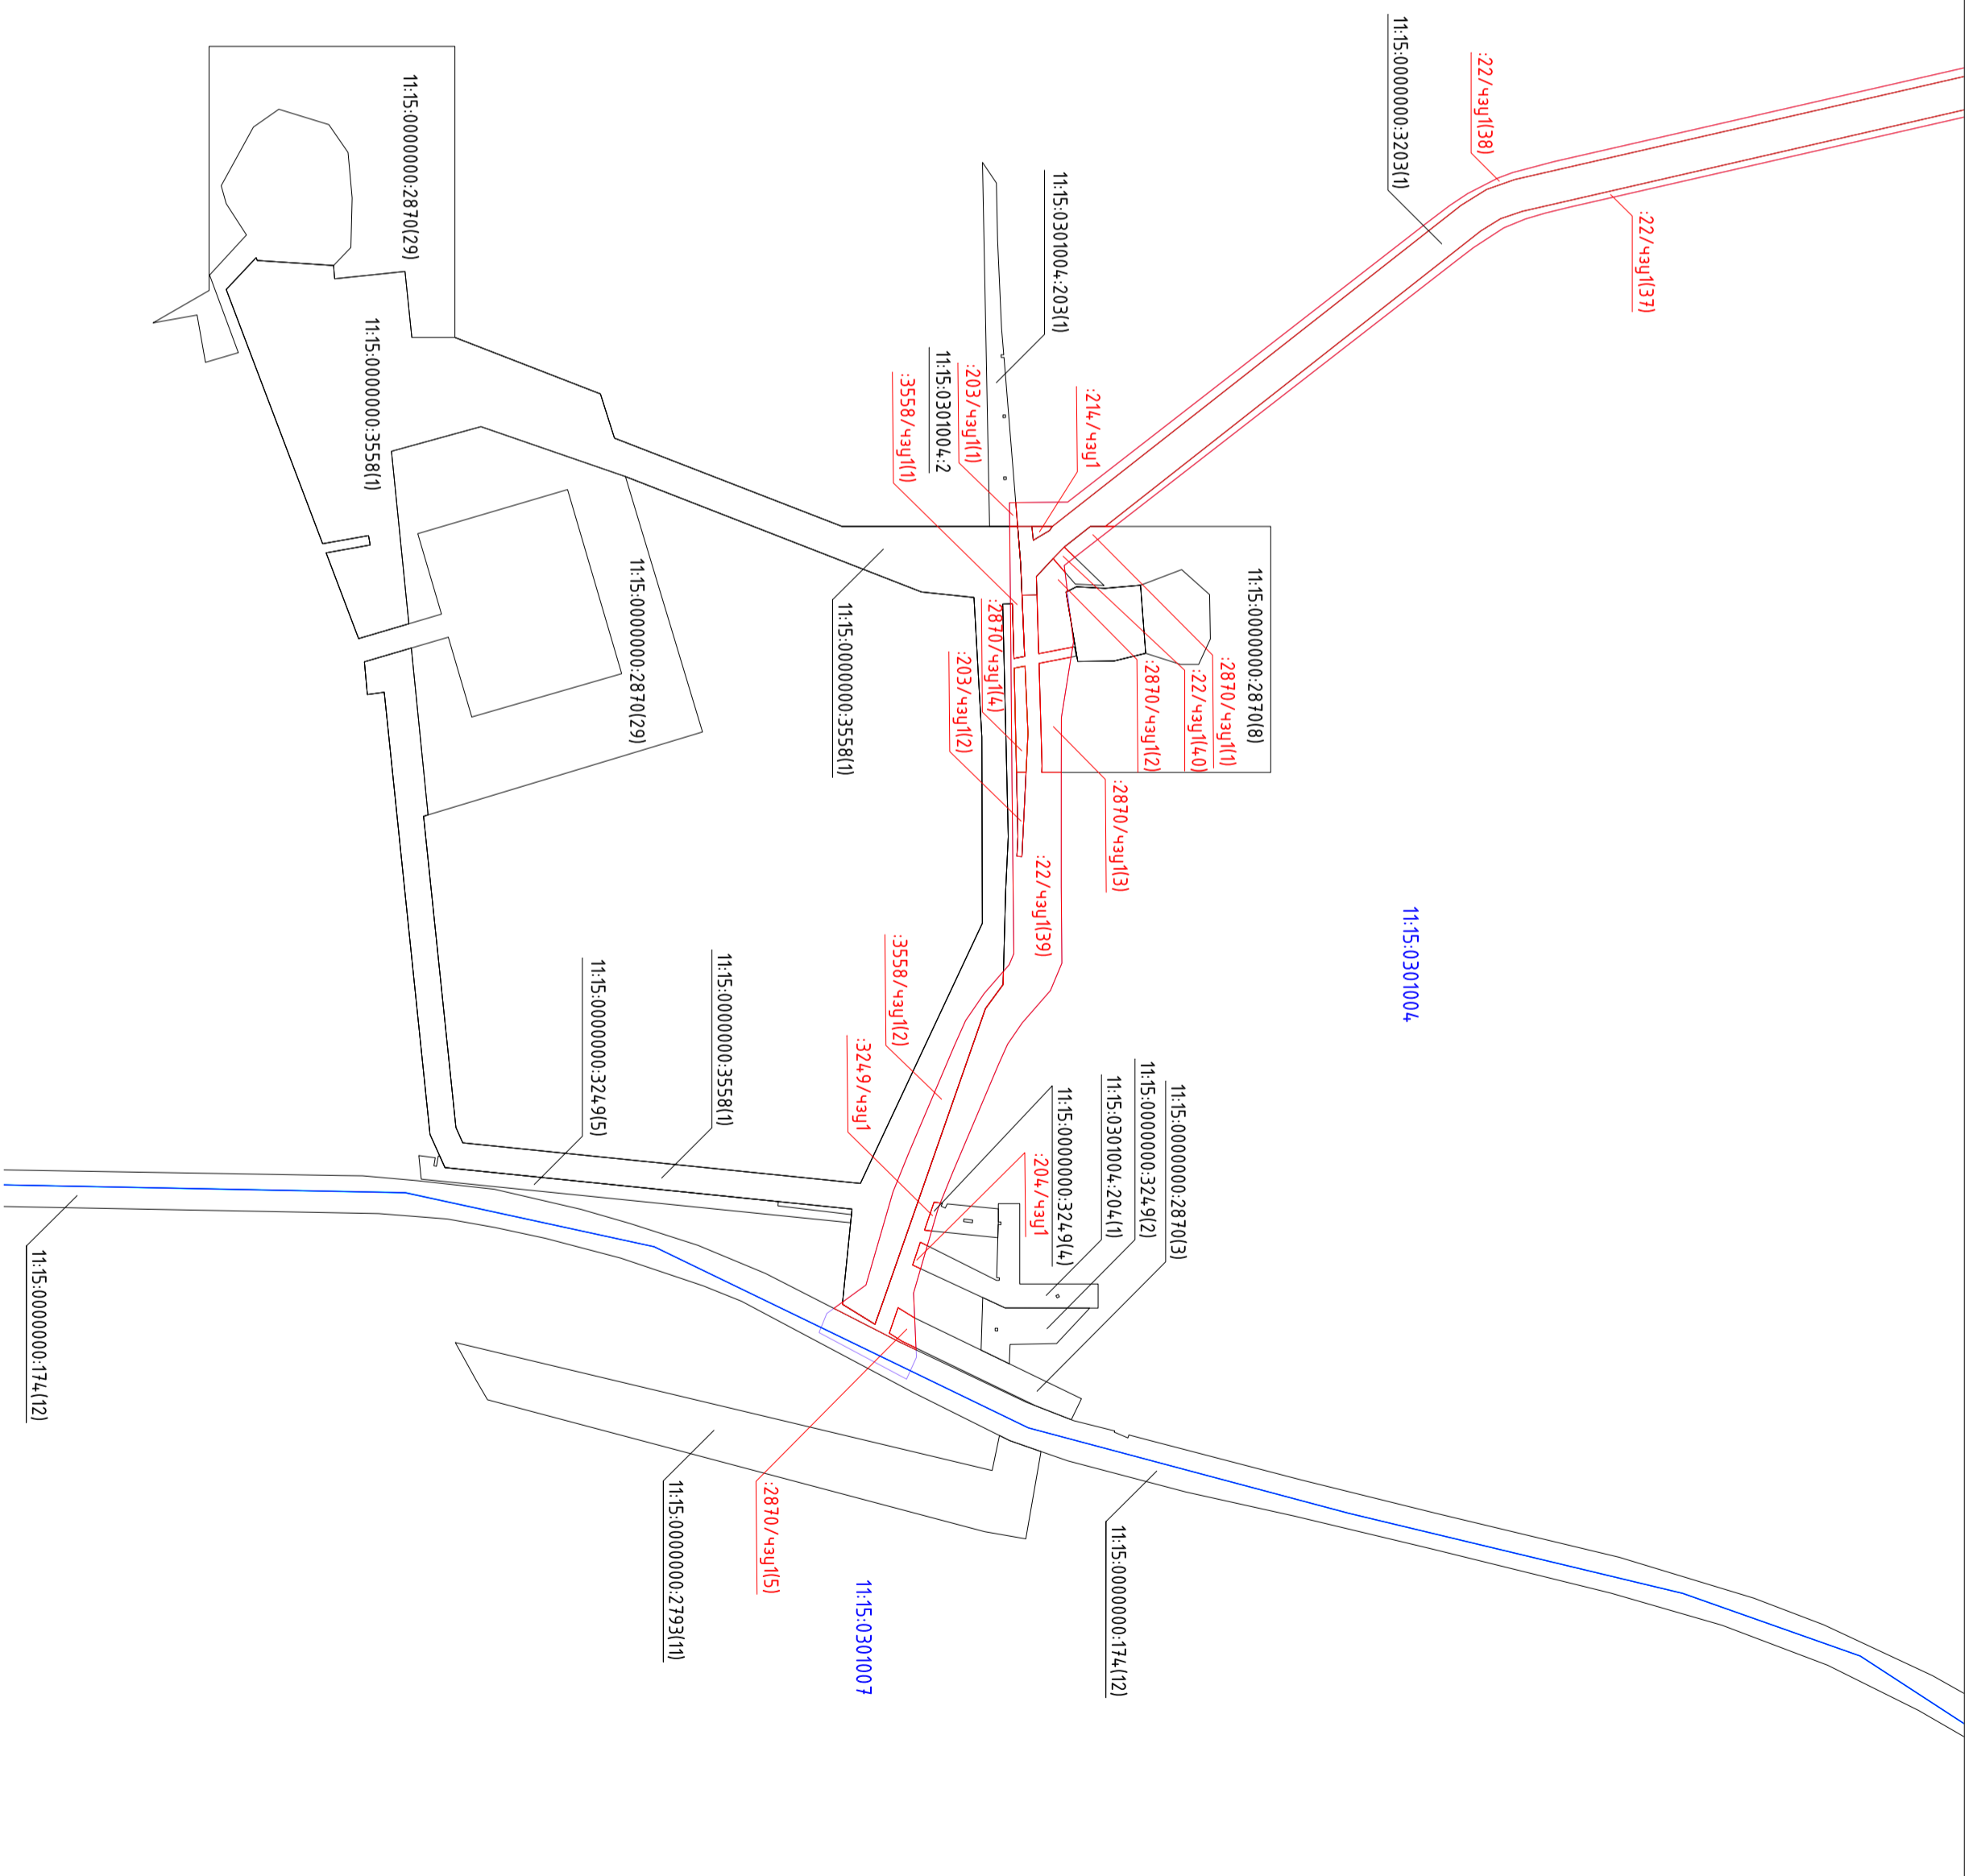


Схема расположения листов

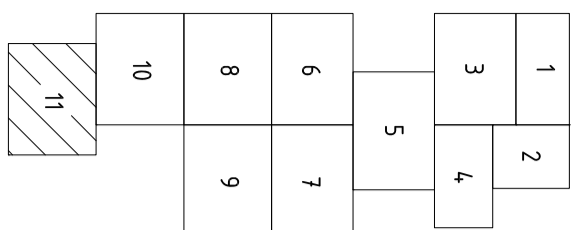

11:15:0000000:358(2)

Условные обозначения:

- граница устанавливаемых зон планируемого размещения линейного объекта;
- граница кадастрового квартала;
- граница земельных участков, учтенных в ЕГРН;
- обозначение кадастрового номера земельного участка;
- 11:15:0301003 — обозначение кадастрового квартала;
- граница формируемых земельных участков (частей земельных участков);
- 227/чзг(137) — обозначение формируемых земельных участков (частей земельных участков);

1-138-ПМТ					
Объект: Южно-Усинское нестационарное нефтяное месторождение					
Изн.	Кол-ч.	Лист	И док.	Подпись	Дата
Разработчик:					08.22
Проверил:					08.22
Наименование:	Чертеж нежелезнодорожной территории участка № 15000				ООО "Институт "НАСТ-М"
Г/ИП:					

СХЕМА РАСПОЛОЖЕНИЯ ПРОЕКТИРУЕМОГО ЛЕСНОГО УЧАСТКА


Субъект Российской Федерации - МОГО «Усинск»

Лесничество (лесопарк) - ГУ «Усинское лесничество»

Участковое лесничество - Усинское, кв. 3, 4, 13

Вид использования лесов - «Использование лесов для строительства, реконструкции, эксплуатации линейных объектов»

Цель предоставления лесного участка - Обустройство Южно-Ошского месторождения нефти

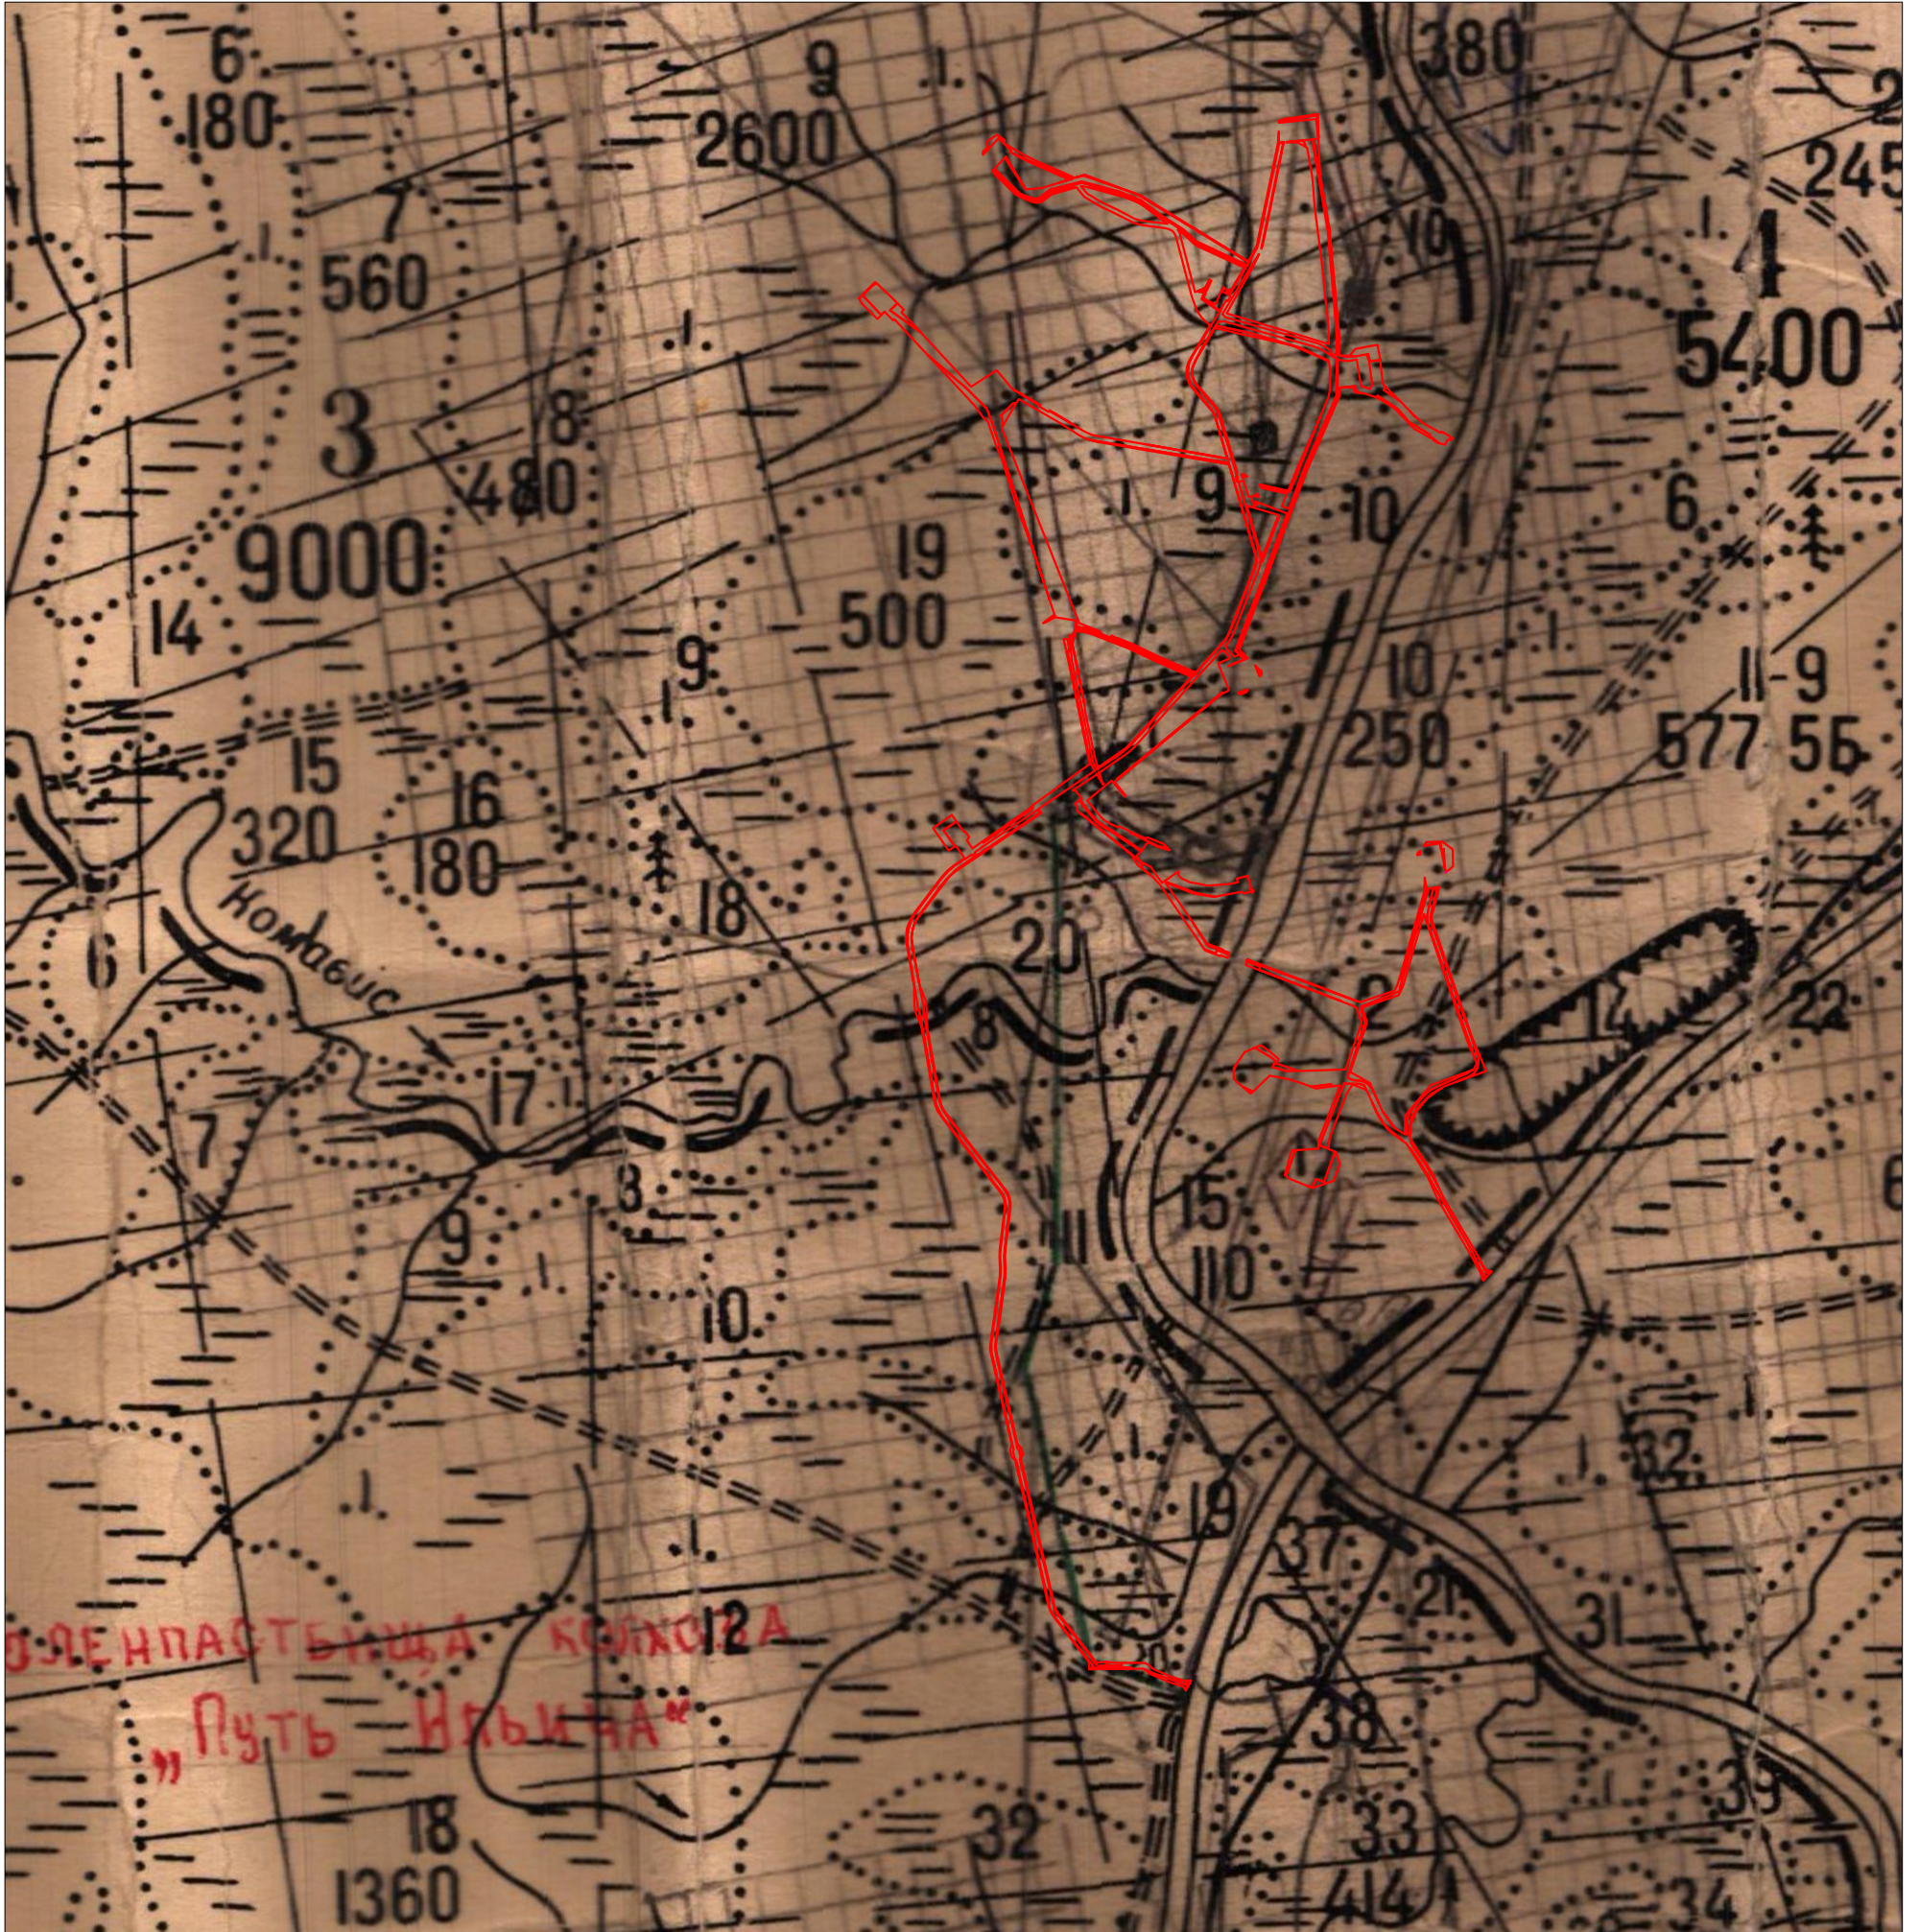

Условные обозначения:

— граница формируемых земельных участков (частей земельных участков)

						1-138-ПМТ			
						Обустройство Южно-Ошского месторождения нефти			
Изм.	Кол.уч.	Лист	№ док.	Подпись	Дата	ПРОЕКТ МЕЖЕВАНИЯ ТЕРРИТОРИИ	Стадия	Лист	Листов
Разработал:					08.22		П	1	1
Проверил:					08.22	Схема на материалах ГЛФ Масштаб 1:50 000	ООО "Институт "НАСТ-М"		
Н.контр.:									
ГИП:									