

**Общество с ограниченной ответственностью
«Спецпроектстрой»**

**ОБУСТРОЙСТВО ВЕРХНЕ-ВОЗЕЙСКОГО НЕФТЯНОГО
МЕСТОРОЖДЕНИЯ. ОБУСТРОЙСТВО БОКОВЫХ СТВОЛОВ.
1 ОЧЕРЕДЬ СТРОИТЕЛЬСТВА**

ДОКУМЕНТАЦИЯ ПО ПЛАНИРОВКЕ ТЕРРИТОРИИ

Книга 2 «Проект межевания территории»

06-02-НИПИ/2021-ПМТ

**Общество с ограниченной ответственностью
«Спецпроектстрой»**

**ОБУСТРОЙСТВО ВЕРХНЕ-ВОЗЕЙСКОГО НЕФТЯНОГО
МЕСТОРОЖДЕНИЯ. ОБУСТРОЙСТВО БОКОВЫХ СТВОЛОВ.
1 ОЧЕРЕДЬ СТРОИТЕЛЬСТВА**

ДОКУМЕНТАЦИЯ ПО ПЛАНИРОВКЕ ТЕРРИТОРИИ

Книга 2 «Проект межевания территории»

06-02-НИПИ/2021-ПМТ

Инов. № подл.	Подп. и дата	Взам. инв. №

Главный инженер проекта




Писарев В.



2021

	Обозначение	Наименование	Страница
		Раздел 1 «Проект межевания территории. Графическая часть»	
1	06-02-НИПИ/2021- ПМТ.Г1	Чертеж межевания территории	
		Раздел 2 «Проект межевания территории. Текстовая часть»	
2	06-02-НИПИ/2021- ПМТ.Г1	Пояснительная записка	
		Раздел 3 «Материалы по обоснованию проекта межевания территории. Графическая часть»	
3	06-02-НИПИ/2021- ПМТ.Г2	Схема расположения проектируемого лесного участка	
		Раздел 4 «Материалы по обоснованию проекта межевания территории. Пояснительная записка»	
4	06-02-НИПИ/2021- ПМТ.Г3	Пояснительная записка	
		Приложение	

Инв. № подл.	Подп. и дата	Взам. инв. №					

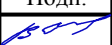Изм.	Кол.уч	Лист	№ док.	Подп.	Дата
ГИП		Писарев В.			
Выполнил					

06-02-НИПИ/2021-ПМТ					
Содержание			Стадия	Лист	Листов
			ООО «Спецпроектстрой»		

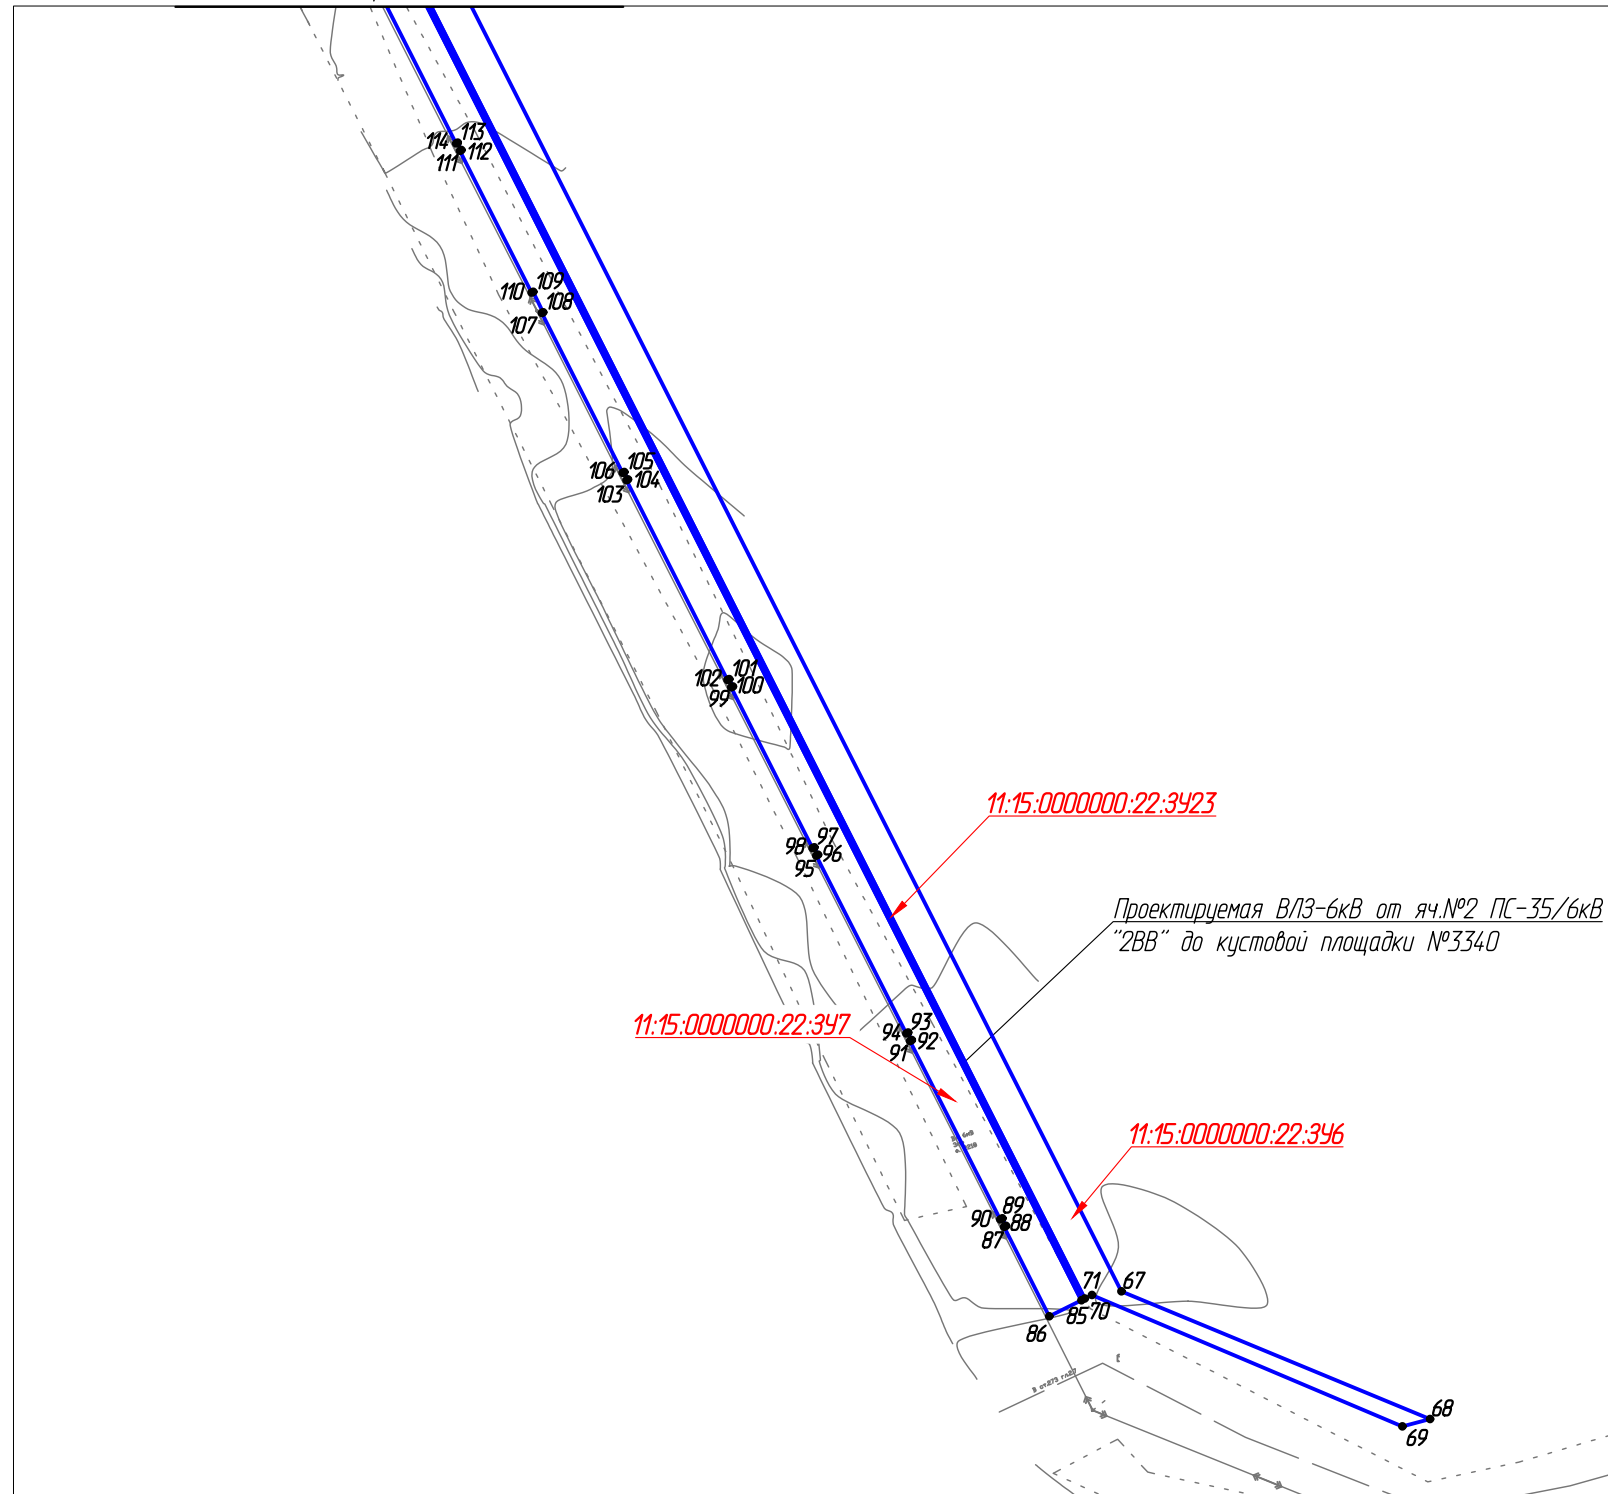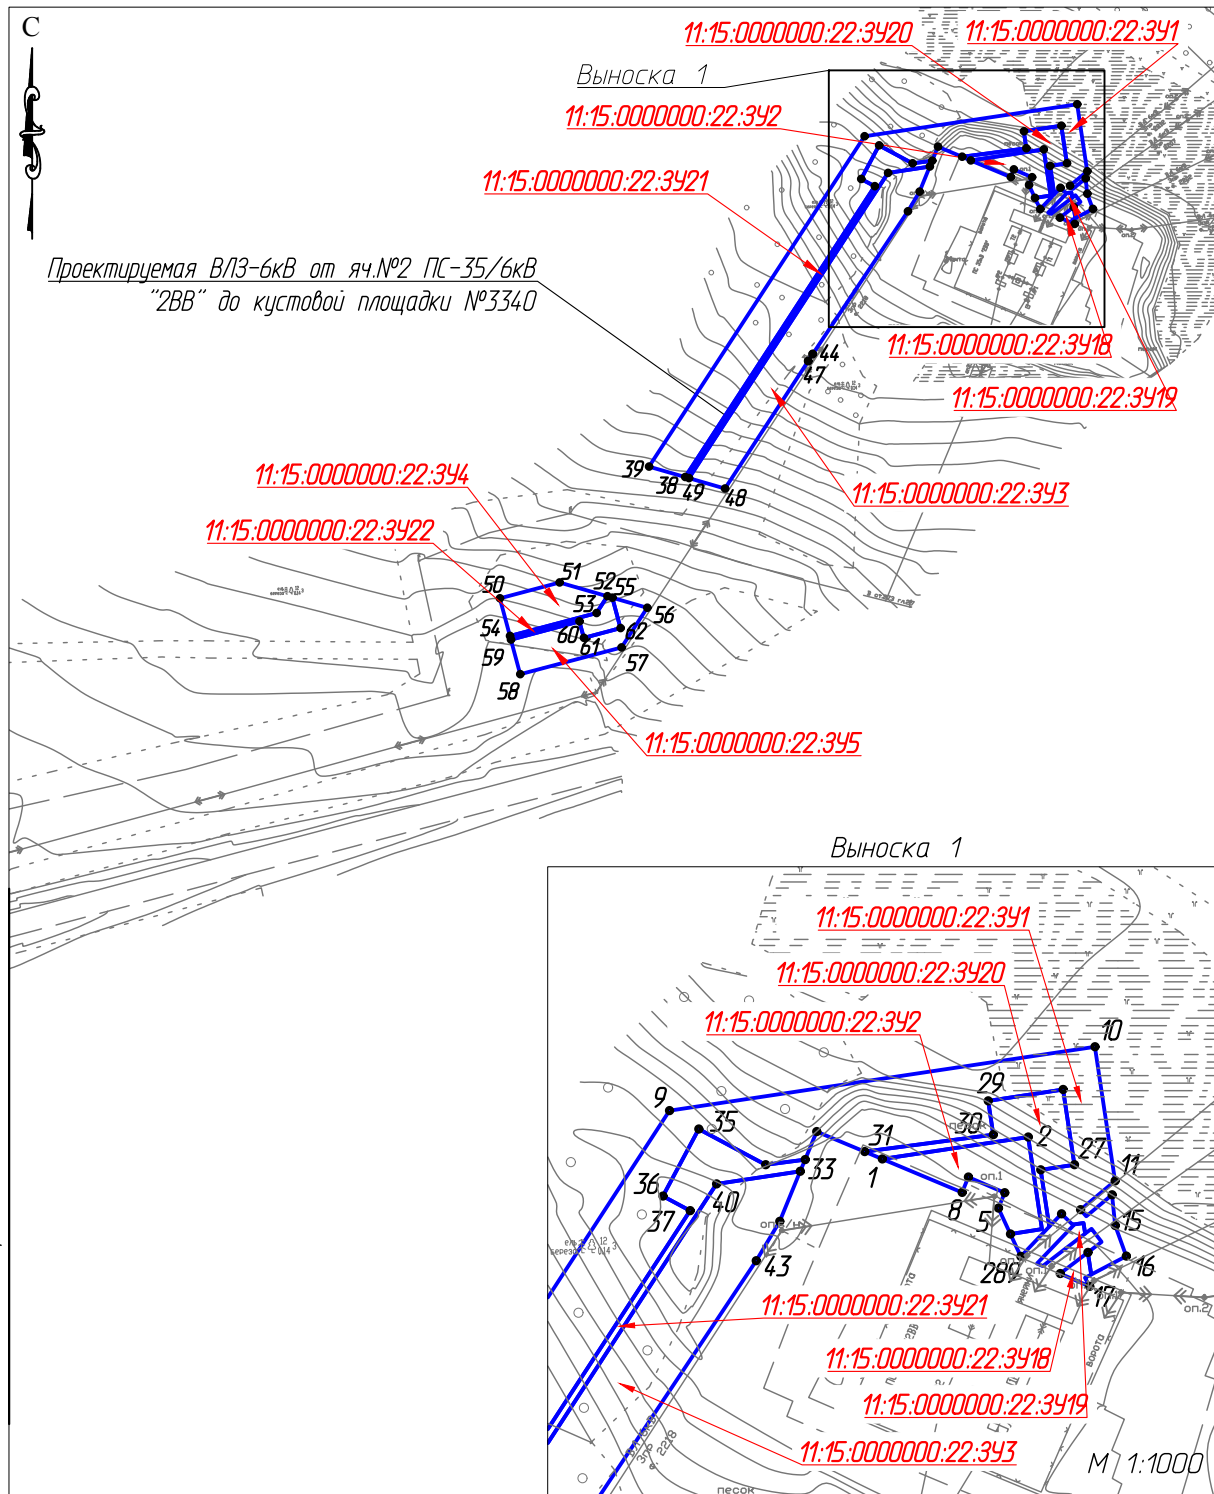






Примечание:

1. Определение линий отступа от красных линий в целях определения мест допустимого размещения зданий, строений, сооружений не требуется.
2. Земельных участков, образование которых предусмотрено схемой расположения земельного участка или земельных участков на кадастровом плане территории, не имеется.

Условные обозначения	
Обозначение	Наименование
	Границы образуемых земельных участков
11:15.000000:22:341	Условные номера образуемых земельных участков
•1	Номер характерной точки границы вновь образуемого земельного участка

						06-02-НИПИ/2021-ПМТ.Г1			
						Обустройство Верхне-Возейского нефтяного месторождения. Обустройство доковых стволов. 1 очередь строительства			
Изм.	Кол.уч.	Лист	№ док.	Подп.	Дата	Раздел 1 "Проект межевания территории. Графическая часть"	Стадия	Лист	Листов
Разраб.	ГИП		Писарев В.					1	2
						Чертеж межевания территории Масштаб 1:2000		ООО "Спецпроектстрой"	

Согласовано	
	Линия совмещения 1 - 1
Взам. инв. №	
Подп. и дата	
Инв. № подл.	

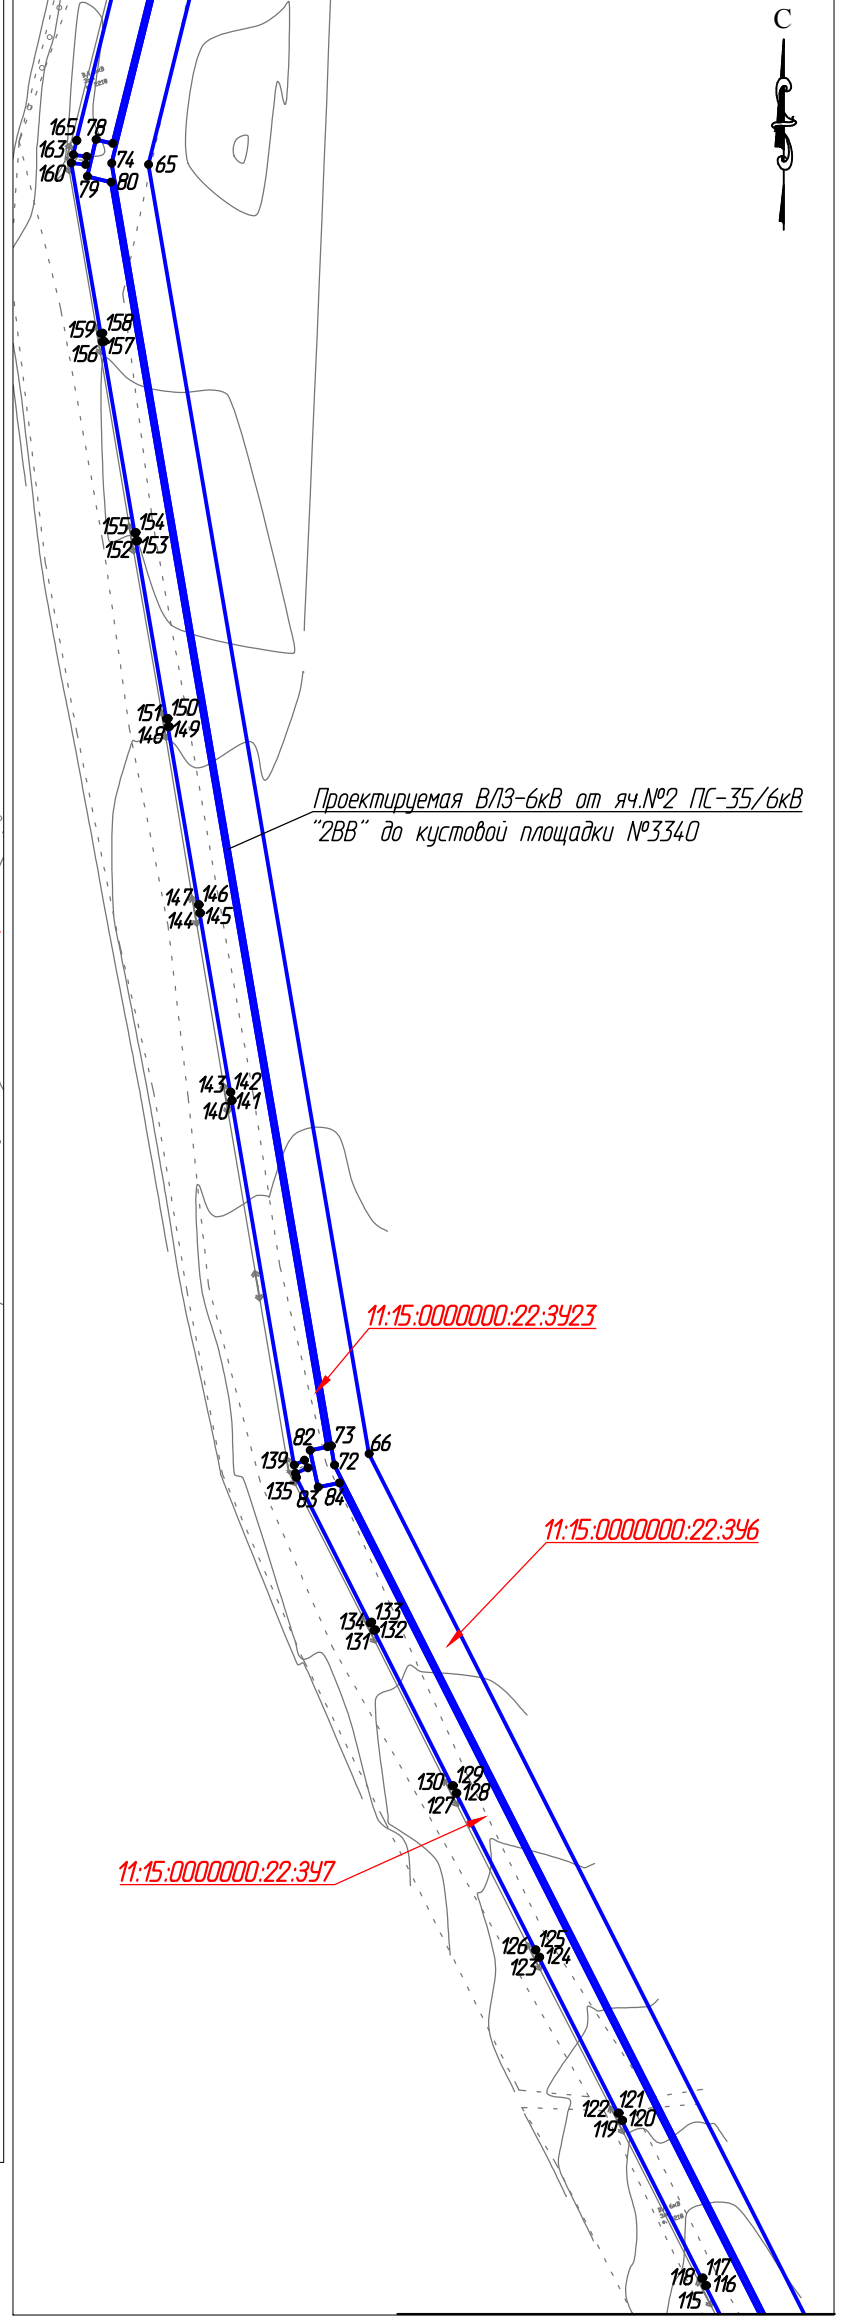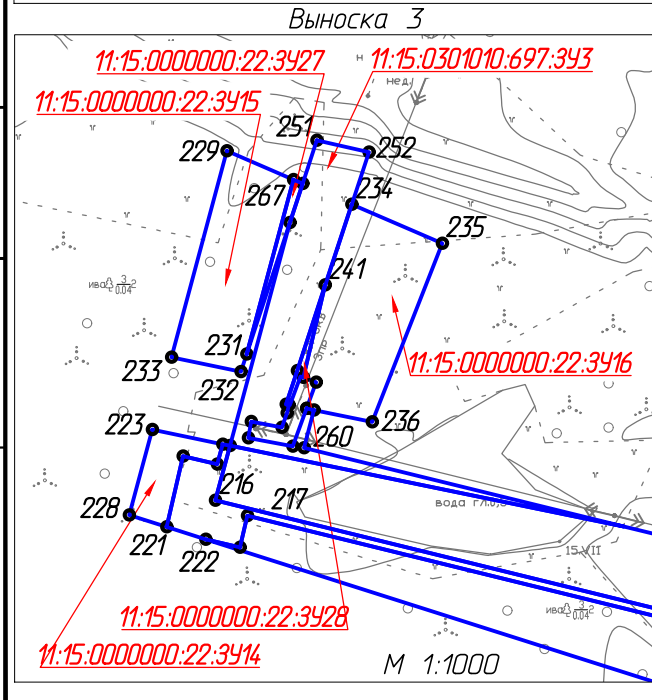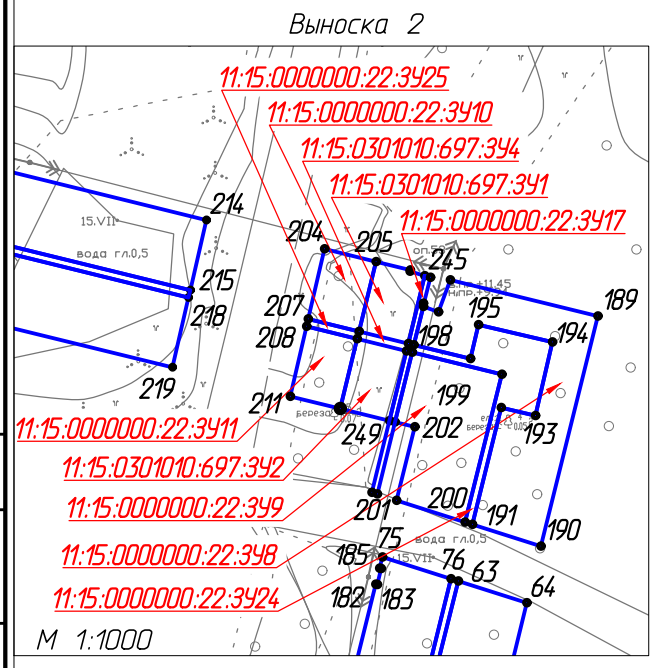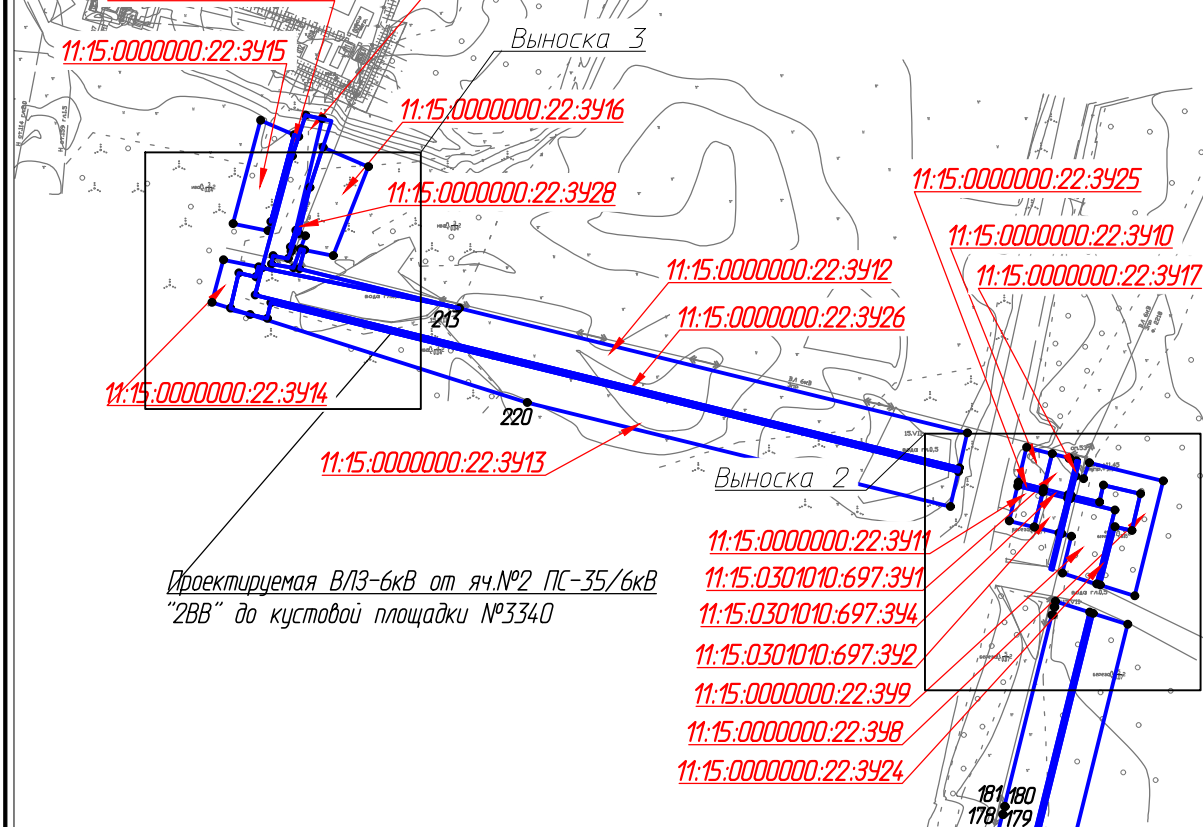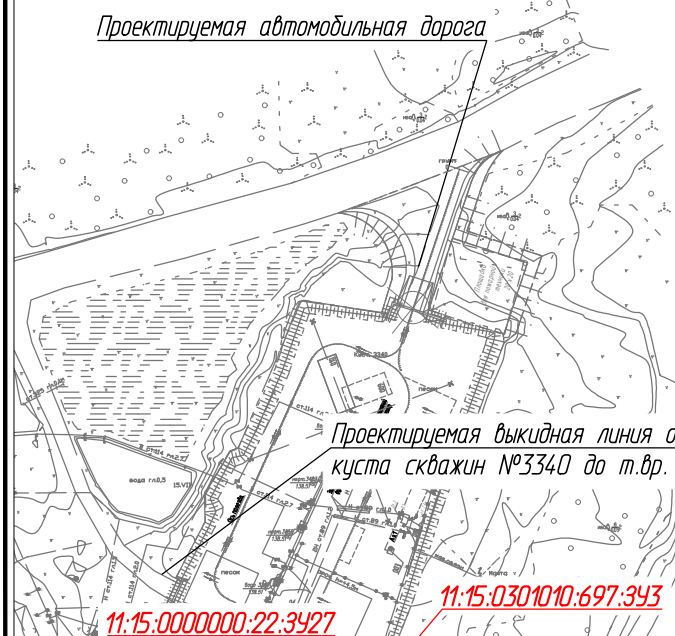

Согласовано

Инв. № подл. Подп. и дата. Взам. инв. №

Изм.	Кол.уч.	Лист	№ док.	Подп.	Дата
Разраб.					
ГИП		Писарев В.			

06-02-НИПИ/2021-ПМТ.Г1		
Обустройство Верхне-Возейского нефтяного месторождения. Обустройство доковых стволов. 1 очередь строительства		
Раздел 1 "Проект межевания территории. Графическая часть"	Стадия	Лист
		2
Чертеж межевания территории Масштаб 1:2000	ООО "Спецпроектстрой"	
	Формат А3	

Условные обозначения см. лист 1

Раздел 2 «ПРОЕКТ МЕЖЕВАНИЯ ТЕРРИТОРИИ. ТЕКСТОВАЯ ЧАСТЬ»

Проект межевания территории выполнен на основе, разработанного проекта планировки территории по объекту: «Обустройство Верхне-Возейского нефтяного месторождения. Обустройство боковых стволов. 1 очередь строительства».

Проект подготовлен для образования земельных участков для обустройства Верхне-Возейского нефтяного месторождения из земельных участков лесного фонда с кадастровыми номерами 11:15:0000000:22, 11:15:0301010:697.

Местоположение образуемых земельных участков: Российская Федерация, Республика Коми, МОГО «Усинск», ГУ «Усинское лесничество», Усинское участковое лесничество, квартал № 122.

а) перечень образуемых земельных участков представлен в таблице 1.

Таблица 1 – Сведения об образуемых земельных участках.

№ характерных точек образуемого земельного участка	Условный номер образуемого земельного участка	Площадь образуемого земельного участка, га	Кадастровый номер земельного участка/ кадастрового квартала, из которого образуется земельный участок	Способ образования земельного участка
1	2	3	4	5
Строительство ВЛЗ-6кВ от яч.№2 ПС-35/6кВ «2ВВ» до кустовой площадки №3340				
11:15:0000000:22:3У1				
Местоположение образуемого земельного участка		Российская Федерация, Республика Коми, МОГО «Усинск», ГУ "Усинское лесничество", Усинское участковое лесничество, квартал 122		
Вид разрешенного использования образуемого земельного участка		Строительство, реконструкция, эксплуатация линейных объектов («Обустройство Верхне-Возейского нефтяного месторождения. Обустройство боковых стволов. 1 очередь строительства». ВЛЗ-6кВ от яч.№2 ПС-35/6кВ «2ВВ» до кустовой площадки №3340»). На период строительства		
Категория земель		Земли лесного фонда		
9 - 39	11:15:0000000:22:3У1	0,1464	11:15:0000000:22	Образование земельных участков из земельных участков, находящихся в государственной или муниципальной собственности
11:15:0000000:22:3У2				
Местоположение образуемого земельного участка		Российская Федерация, Республика Коми, МОГО «Усинск», ГУ "Усинское лесничество", Усинское участковое лесничество, квартал 122		
Вид разрешенного использования образуемого земельного участка		Строительство, реконструкция, эксплуатация линейных объектов («Обустройство Верхне-Возейского нефтяного месторождения. Обустройство боковых стволов. 1 очередь строительства». ВЛЗ-6кВ от яч.№2 ПС-35/6кВ «2ВВ» до кустовой площадки №3340»). На период строительства		
Категория земель		Земли лесного фонда		
1 - 8	11:15:0000000:22:3У2	0,0113	11:15:0000000:22	Образование земельных участков из земельных участков, находящихся в государственной или муниципальной собственности
11:15:0000000:22:3У3				
Местоположение образуемого земельного участка		Российская Федерация, Республика Коми, МОГО «Усинск», ГУ "Усинское лесничество", Усинское участковое лесничество, квартал 122		

Взам. инв. №
 Подп. и дата
 Инв. № подл.

Изм.	Кол.уч	Лист	№ док.	Подп.	Дата

06-02-НИПИ/2021-ПМТ.Т1

Лист

Вид разрешенного использования образуемого земельного участка		Строительство, реконструкция, эксплуатация линейных объектов («Обустройство Верхне-Возейского нефтяного месторождения. Обустройство боковых стволов. 1 очередь строительства». ВЛЗ-6кВ от яч.№2 ПС-35/6кВ «2ВВ» до кустовой площадки №3340"). На период строительства			
Категория земель		Земли лесного фонда			
40 - 49	11:15:0000000:22:3У3	0,095	11:15:0000000:22	Образование земельных участков из земельных участков, находящихся в государственной или муниципальной собственности	

11:15:0000000:22:3У4

Местоположение образуемого земельного участка		Российская Федерация, Республика Коми, МОГО «Усинск», ГУ "Усинское лесничество", Усинское участковое лесничество, квартал 122			
Вид разрешенного использования образуемого земельного участка		Строительство, реконструкция, эксплуатация линейных объектов («Обустройство Верхне-Возейского нефтяного месторождения. Обустройство боковых стволов. 1 очередь строительства». ВЛЗ-6кВ от яч.№2 ПС-35/6кВ «2ВВ» до кустовой площадки №3340"). На период строительства			

Категория земель		Земли лесного фонда			
50 - 54	11:15:0000000:22:3У4	0,0239	11:15:0000000:22	Образование земельных участков из земельных участков, находящихся в государственной или муниципальной собственности	

11:15:0000000:22:3У5

Местоположение образуемого земельного участка		Российская Федерация, Республика Коми, МОГО «Усинск», ГУ "Усинское лесничество", Усинское участковое лесничество, квартал 122			
Вид разрешенного использования образуемого земельного участка		Строительство, реконструкция, эксплуатация линейных объектов («Обустройство Верхне-Возейского нефтяного месторождения. Обустройство боковых стволов. 1 очередь строительства». ВЛЗ-6кВ от яч.№2 ПС-35/6кВ «2ВВ» до кустовой площадки №3340"). На период строительства			

Категория земель		Земли лесного фонда			
55 - 62	11:15:0000000:22:3У5	0,0279	11:15:0000000:22	Образование земельных участков из земельных участков, находящихся в государственной или муниципальной собственности	

11:15:0000000:22:3У6

Местоположение образуемого земельного участка		Российская Федерация, Республика Коми, МОГО «Усинск», ГУ "Усинское лесничество", Усинское участковое лесничество, квартал 122			
Вид разрешенного использования образуемого земельного участка		Строительство, реконструкция, эксплуатация линейных объектов («Обустройство Верхне-Возейского нефтяного месторождения. Обустройство боковых стволов. 1 очередь строительства». ВЛЗ-6кВ от яч.№2 ПС-35/6кВ «2ВВ» до кустовой площадки №3340"). На период строительства			
Категория земель		Земли лесного фонда			

Инва. № подл.	Подп. и дата	Взам. инв. №

Изм.	Кол.уч	Лист	№ док.	Подп.	Дата

06-02-НИПИ/2021-ПМТ.Т1

Лист

63 - 74	11:15:0000000:22:3У6	1,2178	11:15:0000000:22	Образование земельных участков из земельных участков, находящихся в государственной или муниципальной собственности
11:15:0000000:22:3У7				
Местоположение образуемого земельного участка		Российская Федерация, Республика Коми, МОГО «Усинск», ГУ "Усинское лесничество", Усинское участковое лесничество, квартал 122		
Вид разрешенного использования образуемого земельного участка		Строительство, реконструкция, эксплуатация линейных объектов («Обустройство Верхне-Возейского нефтяного месторождения. Обустройство боковых стволов. 1 очередь строительства". ВЛЗ-6кВ от яч.№2 ПС-35/6кВ «2ВВ» до кустовой площадки №3340"). На период строительства		
Категория земель		Земли лесного фонда		
75 - 185	11:15:0000000:22:3У7	1,1735	11:15:0000000:22	Образование земельных участков из земельных участков, находящихся в государственной или муниципальной собственности
11:15:0000000:22:3У8				
Местоположение образуемого земельного участка		Российская Федерация, Республика Коми, МОГО «Усинск», ГУ "Усинское лесничество", Усинское участковое лесничество, квартал 122		
Вид разрешенного использования образуемого земельного участка		Строительство, реконструкция, эксплуатация линейных объектов («Обустройство Верхне-Возейского нефтяного месторождения. Обустройство боковых стволов. 1 очередь строительства". ВЛЗ-6кВ от яч.№2 ПС-35/6кВ «2ВВ» до кустовой площадки №3340"). На период строительства		
Категория земель		Земли лесного фонда		
186 - 197	11:15:0000000:22:3У8	0,0338	11:15:0000000:22	Образование земельных участков из земельных участков, находящихся в государственной или муниципальной собственности
11:15:0000000:22:3У9				
Местоположение образуемого земельного участка		Российская Федерация, Республика Коми, МОГО «Усинск», ГУ "Усинское лесничество", Усинское участковое лесничество, квартал 122		
Вид разрешенного использования образуемого земельного участка		Строительство, реконструкция, эксплуатация линейных объектов («Обустройство Верхне-Возейского нефтяного месторождения. Обустройство боковых стволов. 1 очередь строительства". ВЛЗ-6кВ от яч.№2 ПС-35/6кВ «2ВВ» до кустовой площадки №3340"). На период строительства		
Категория земель		Земли лесного фонда		
198 - 203	11:15:0000000:22:3У9	0,0214	11:15:0000000:22	Образование земельных участков из земельных участков, находящихся в государственной или муниципальной собственности

Инв. № подл.	Подп. и дата	Взам. инв №	

Изм.	Кол.уч	Лист	№ док.	Подп.	Дата

06-02-НИПИ/2021-ПМТ.Т1

Лист

Инв. № подл. Подп. и дата Взам. инв №

11:15:0000000:22:3У10					
Местоположение образуемого земельного участка		Российская Федерация, Республика Коми, МОГО «Усинск», ГУ "Усинское лесничество", Усинское участковое лесничество, квартал 122			
Вид разрешенного использования образуемого земельного участка		Строительство, реконструкция, эксплуатация линейных объектов («Обустройство Верхне-Возейского нефтяного месторождения. Обустройство боковых стволов. 1 очередь строительства". ВЛЗ-6кВ от яч.№2 ПС-35/6кВ «2ВВ» до кустовой площадки №3340"). На период строительства			
Категория земель		Земли лесного фонда			
204 - 207	11:15:0000000:22:3У10	0,0066	11:15:0000000:22	Образование земельных участков из земельных участков, находящихся в государственной или муниципальной собственности	
11:15:0000000:22:3У11					
Местоположение образуемого земельного участка		Российская Федерация, Республика Коми, МОГО «Усинск», ГУ "Усинское лесничество", Усинское участковое лесничество, квартал 122			
Вид разрешенного использования образуемого земельного участка		Строительство, реконструкция, эксплуатация линейных объектов («Обустройство Верхне-Возейского нефтяного месторождения. Обустройство боковых стволов. 1 очередь строительства". ВЛЗ-6кВ от яч.№2 ПС-35/6кВ «2ВВ» до кустовой площадки №3340"). На период строительства			
Категория земель		Земли лесного фонда			
208 211	11:15:0000000:22:3У11	0,0065	11:15:0000000:22	Образование земельных участков из земельных участков, находящихся в государственной или муниципальной собственности	
11:15:0000000:22:3У12					
Местоположение образуемого земельного участка		Российская Федерация, Республика Коми, МОГО «Усинск», ГУ "Усинское лесничество", Усинское участковое лесничество, квартал 122			
Вид разрешенного использования образуемого земельного участка		Строительство, реконструкция, эксплуатация линейных объектов («Обустройство Верхне-Возейского нефтяного месторождения. Обустройство боковых стволов. 1 очередь строительства". ВЛЗ-6кВ от яч.№2 ПС-35/6кВ «2ВВ» до кустовой площадки №3340"). На период строительства			
Категория земель		Земли лесного фонда			
212 - 216	11:15:0000000:22:3У12	0,1766	11:15:0000000:22	Образование земельных участков из земельных участков, находящихся в государственной или муниципальной собственности	
11:15:0000000:22:3У13					
Местоположение образуемого земельного участка		Российская Федерация, Республика Коми, МОГО «Усинск», ГУ "Усинское лесничество", Усинское участковое лесничество, квартал 122			
Вид разрешенного использования образуемого земельного участка		Строительство, реконструкция, эксплуатация линейных объектов («Обустройство Верхне-Возейского нефтяного месторождения. Обустройство боковых стволов. 1 очередь строительства". ВЛЗ-6кВ от яч.№2 ПС-35/6кВ «2ВВ» до кустовой площадки №3340"). На период строительства			
Изм.	Кол.уч	Лист	№ док.	Подп.	Дата

06-02-НИПИ/2021-ПМТ.Т1

Лист

Категория земель		Земли лесного фонда		
217 - 222	11:15:0000000:22:3У13	0,1604	11:15:0000000:22	Образование земельных участков из земельных участков, находящихся в государственной или муниципальной собственности
11:15:0000000:22:3У14				
Местоположение образуемого земельного участка		Российская Федерация, Республика Коми, МОГО «Усинск», ГУ "Усинское лесничество", Усинское участковое лесничество, квартал 122		
Вид разрешенного использования образуемого земельного участка		Строительство, реконструкция, эксплуатация линейных объектов («Обустройство Верхне-Возейского нефтяного месторождения. Обустройство боковых стволов. 1 очередь строительства". ВЛЗ-6кВ от яч.№2 ПС-35/6кВ «2ВВ» до кустовой площадки №3340"). На период строительства		
Категория земель		Земли лесного фонда		
223 - 228	11:15:0000000:22:3У14	0,0072	11:15:0000000:22	Образование земельных участков из земельных участков, находящихся в государственной или муниципальной собственности
11:15:0000000:22:3У15				
Местоположение образуемого земельного участка		Российская Федерация, Республика Коми, МОГО «Усинск», ГУ "Усинское лесничество", Усинское участковое лесничество, квартал 122		
Вид разрешенного использования образуемого земельного участка		Строительство, реконструкция, эксплуатация линейных объектов («Обустройство Верхне-Возейского нефтяного месторождения. Обустройство боковых стволов. 1 очередь строительства". ВЛЗ-6кВ от яч.№2 ПС-35/6кВ «2ВВ» до кустовой площадки №3340"). На период строительства		
Категория земель		Земли лесного фонда		
229 - 233	11:15:0000000:22:3У15	0,0259	11:15:0000000:22	Образование земельных участков из земельных участков, находящихся в государственной или муниципальной собственности
11:15:0000000:22:3У16				
Местоположение образуемого земельного участка		Российская Федерация, Республика Коми, МОГО «Усинск», ГУ "Усинское лесничество", Усинское участковое лесничество, квартал 122		
Вид разрешенного использования образуемого земельного участка		Строительство, реконструкция, эксплуатация линейных объектов («Обустройство Верхне-Возейского нефтяного месторождения. Обустройство боковых стволов. 1 очередь строительства". ВЛЗ-6кВ от яч.№2 ПС-35/6кВ «2ВВ» до кустовой площадки №3340"). На период строительства		
Категория земель		Земли лесного фонда		
234 - 241	11:15:0000000:22:3У16	0,0308	11:15:0000000:22	Образование земельных участков из земельных участков, находящихся в государственной или муниципальной собственности

Инв. № подл. | Подп. и дата | Взам. инв №

Изм.	Кол.уч	Лист	№ док.	Подп.	Дата

06-02-НИПИ/2021-ПМТ.Т1

11:15:0000000:22:3У17

Местоположение образуемого земельного участка		Российская Федерация, Республика Коми, МОГО «Усинск», ГУ "Усинское лесничество", Усинское участковое лесничество, квартал 122			
Вид разрешенного использования образуемого земельного участка		Строительство, реконструкция, эксплуатация линейных объектов («Обустройство Верхне-Возейского нефтяного месторождения. Обустройство боковых стволов. 1 очередь строительства". ВЛЗ-6кВ от яч.№2 ПС-35/6кВ «2ВВ» до кустовой площадки №3340"). На период строительства			
Категория земель		Земли лесного фонда			
291-293,186, 197,198, 294,295,245,246,248	11:15:0000000:22:3У17	0,0023	11:15:0000000:22	Образование земельного участка путем раздела земельного участка с кадастровым номером 11:15:0000000:22. Земельный участок ранее предоставлен договором аренды С0990530/177/17/А3 от 24.10.2017	

11:15:0301010:697:3У1

Местоположение образуемого земельного участка		Российская Федерация, Республика Коми, МОГО «Усинск», ГУ "Усинское лесничество", Усинское участковое лесничество, квартал 122			
Вид разрешенного использования образуемого земельного участка		Строительство, реконструкция, эксплуатация линейных объектов («Обустройство Верхне-Возейского нефтяного месторождения. Обустройство боковых стволов. 1 очередь строительства". ВЛЗ-6кВ от яч.№2 ПС-35/6кВ «2ВВ» до кустовой площадки №3340"). На период строительства			
Категория земель		Земли лесного фонда			
205, 243 - 246, 206	11:15:0301010:697:3У1	0,0063	11:15:0301010:697	Образование земельного участка путем раздела земельного участка с кадастровым номером 11:15:0301010:697. Земельный участок ранее предоставлен договором аренды С0990530/97/20/А3 от 24.09.2020	

11:15:0301010:697:3У2

Местоположение образуемого земельного участка		Российская Федерация, Республика Коми, МОГО «Усинск», ГУ "Усинское лесничество", Усинское участковое лесничество, квартал 122			
Вид разрешенного использования образуемого земельного участка		Строительство, реконструкция, эксплуатация линейных объектов («Обустройство Верхне-Возейского нефтяного месторождения. Обустройство боковых стволов. 1 очередь строительства". ВЛЗ-6кВ от яч.№2 ПС-35/6кВ «2ВВ» до кустовой площадки №3340"). На период строительства			
Категория земель		Земли лесного фонда			

Инв. № подл. | Подп. и дата | Взам. инв №

Изм.	Кол.уч	Лист	№ док.	Подп.	Дата

06-02-НИПИ/2021-ПМТ.Т1

Лист

209, 248 - 250	11:15:0301010:697:3У2	0,0064	11:15:0301010:697	Образование земельного участка путем раздела земельного участка с кадастровым номером 11:15:0301010:697. Земельный участок ранее предоставлен договором аренды С0990530/97/20/А3 от 24.09.2020
11:15:0301010:697:3У3				
Местоположение образуемого земельного участка		Российская Федерация, Республика Коми, МОГО «Усинск», ГУ "Усинское лесничество", Усинское участковое лесничество, квартал 122		
Вид разрешенного использования образуемого земельного участка		Строительство, реконструкция, эксплуатация линейных объектов («Обустройство Верхне-Возейского нефтяного месторождения. Обустройство боковых стволов. 1 очередь строительства". ВЛЗ-6кВ от яч.№2 ПС-35/6кВ «2ВВ» до кустовой площадки №3340"). На период строительства		
Категория земель		Земли лесного фонда		
251 - 261, 237, 263, 213, 212, 266, 267	11:15:0301010:697:3У3	0,0312	11:15:0301010:697	Образование земельного участка путем раздела земельного участка с кадастровым номером 11:15:0301010:697. Земельный участок ранее предоставлен договором аренды С0990530/97/20/А3 от 24.09.2020
ИТОГО на период строительства:		3,2112		
11:15:0000000:22:3У18				
Местоположение образуемого земельного участка		Российская Федерация, Республика Коми, МОГО «Усинск», ГУ "Усинское лесничество", Усинское участковое лесничество, квартал 122		
Вид разрешенного использования образуемого земельного участка		Строительство, реконструкция, эксплуатация линейных объектов («Обустройство Верхне-Возейского нефтяного месторождения. Обустройство боковых стволов. 1 очередь строительства". ВЛЗ-6кВ от яч.№2 ПС-35/6кВ «2ВВ» до кустовой площадки №3340"). На период эксплуатации		
Категория земель		Земли лесного фонда		
18, 17, 282 - 284	11:15:0000000:22:3У18	0,0009	11:15:0000000:22	Образование земельных участков из земельных участков, находящихся в государственной или муниципальной собственности
11:15:0000000:22:3У19				
Местоположение образуемого земельного участка		Российская Федерация, Республика Коми, МОГО «Усинск», ГУ "Усинское лесничество", Усинское участковое лесничество, квартал 122		
Вид разрешенного использования образуемого земельного участка		Строительство, реконструкция, эксплуатация линейных объектов («Обустройство Верхне-Возейского нефтяного месторождения. Обустройство боковых стволов. 1 очередь строительства". ВЛЗ-6кВ от яч.№2 ПС-35/6кВ «2ВВ» до кустовой площадки №3340"). На период эксплуатации		
Категория земель		Земли лесного фонда		
Взам. инв №				
Подп. и дата				
Инв. № подл.				
Изм.	Кол.уч	Лист	№ док.	Подп.
				Дата
06-02-НИПИ/2021-ПМТ.Т1				Лист

21 - 23, 288 - 290	11:15:0000000:22:3У19	0,001	11:15:0000000:22	Образование земельных участков из земельных участков, находящихся в государственной или муниципальной собственности
11:15:0000000:22:3У20				
Местоположение образуемого земельного участка		Российская Федерация, Республика Коми, МОГО «Усинск», ГУ "Усинское лесничество", Усинское участковое лесничество, квартал 122		
Вид разрешенного использования образуемого земельного участка		Строительство, реконструкция, эксплуатация линейных объектов («Обустройство Верхне-Возейского нефтяного месторождения. Обустройство боковых стволов. 1 очередь строительства". ВЛЗ-6кВ от яч.№2 ПС-35/6кВ «2ВВ» до кустовой площадки №3340"). На период эксплуатации		
Категория земель		Земли лесного фонда		
1 - 4, 25 - 31, 279	11:15:0000000:22:3У20	0,0114	11:15:0000000:22	Образование земельных участков из земельных участков, находящихся в государственной или муниципальной собственности
11:15:0000000:22:3У21				
Местоположение образуемого земельного участка		Российская Федерация, Республика Коми, МОГО «Усинск», ГУ "Усинское лесничество", Усинское участковое лесничество, квартал 122		
Вид разрешенного использования образуемого земельного участка		Строительство, реконструкция, эксплуатация линейных объектов («Обустройство Верхне-Возейского нефтяного месторождения. Обустройство боковых стволов. 1 очередь строительства". ВЛЗ-6кВ от яч.№2 ПС-35/6кВ «2ВВ» до кустовой площадки №3340"). На период эксплуатации		
Категория земель		Земли лесного фонда		
33 - 38, 40, 41, 49	11:15:0000000:22:3У21	0,017	11:15:0000000:22	Образование земельных участков из земельных участков, находящихся в государственной или муниципальной собственности
11:15:0000000:22:3У22				
Местоположение образуемого земельного участка		Российская Федерация, Республика Коми, МОГО «Усинск», ГУ "Усинское лесничество", Усинское участковое лесничество, квартал 122		
Вид разрешенного использования образуемого земельного участка		Строительство, реконструкция, эксплуатация линейных объектов («Обустройство Верхне-Возейского нефтяного месторождения. Обустройство боковых стволов. 1 очередь строительства". ВЛЗ-6кВ от яч.№2 ПС-35/6кВ «2ВВ» до кустовой площадки №3340"). На период эксплуатации		
Категория земель		Земли лесного фонда		
52 - 55, 59 - 62	11:15:0000000:22:3У22	0,0084	11:15:0000000:22	Образование земельных участков из земельных участков, находящихся в государственной или муниципальной собственности
11:15:0000000:22:3У23				
Местоположение образуемого земельного участка		Российская Федерация, Республика Коми, МОГО «Усинск», ГУ "Усинское лесничество", Усинское участковое лесничество, квартал 122		

Инв. № подл.	Подп. и дата	Взам. инв. №	

Изм.	Кол.уч	Лист	№ док.	Подп.	Дата

06-02-НИПИ/2021-ПМТ.Т1

Лист

Вид разрешенного использования образуемого земельного участка		Строительство, реконструкция, эксплуатация линейных объектов («Обустройство Верхне-Возейского нефтяного месторождения. Обустройство боковых стволов. 1 очередь строительства». ВЛЗ-6кВ от яч.№2 ПС-35/6кВ «2ВВ» до кустовой площадки №3340»). На период эксплуатации		
Категория земель		Земли лесного фонда		
63, 71, 72, 74, 76 - 85	11:15:0000000:22:3У23	0,1343	11:15:0000000:22	Образование земельных участков из земельных участков, находящихся в государственной или муниципальной собственности

11:15:0000000:22:3У24

Местоположение образуемого земельного участка		Российская Федерация, Республика Коми, МОГО «Усинск», ГУ "Усинское лесничество", Усинское участковое лесничество, квартал 122		
Вид разрешенного использования образуемого земельного участка		Строительство, реконструкция, эксплуатация линейных объектов («Обустройство Верхне-Возейского нефтяного месторождения. Обустройство боковых стволов. 1 очередь строительства». ВЛЗ-6кВ от яч.№2 ПС-35/6кВ «2ВВ» до кустовой площадки №3340»). На период эксплуатации		
Категория земель		Земли лесного фонда		
191 - 200	11:15:0000000:22:3У24	0,0105	11:15:0000000:22	Образование земельных участков из земельных участков, находящихся в государственной или муниципальной собственности

11:15:0000000:22:3У25

Местоположение образуемого земельного участка		Российская Федерация, Республика Коми, МОГО «Усинск», ГУ "Усинское лесничество", Усинское участковое лесничество, квартал 122		
Вид разрешенного использования образуемого земельного участка		Строительство, реконструкция, эксплуатация линейных объектов («Обустройство Верхне-Возейского нефтяного месторождения. Обустройство боковых стволов. 1 очередь строительства». ВЛЗ-6кВ от яч.№2 ПС-35/6кВ «2ВВ» до кустовой площадки №3340»). На период эксплуатации		
Категория земель		Земли лесного фонда		
206 - 209	11:15:0000000:22:3У25	0,0007	11:15:0000000:22	Образование земельных участков из земельных участков, находящихся в государственной или муниципальной собственности

11:15:0000000:22:3У26

Местоположение образуемого земельного участка		Российская Федерация, Республика Коми, МОГО «Усинск», ГУ "Усинское лесничество", Усинское участковое лесничество, квартал 122		
Вид разрешенного использования образуемого земельного участка		Строительство, реконструкция, эксплуатация линейных объектов («Обустройство Верхне-Возейского нефтяного месторождения. Обустройство боковых стволов. 1 очередь строительства». ВЛЗ-6кВ от яч.№2 ПС-35/6кВ «2ВВ» до кустовой площадки №3340»). На период эксплуатации		
Категория земель		Земли лесного фонда		

Инд. № подл. Подп. и дата Взам. инв №

Изм.	Кол.уч	Лист	№ док.	Подп.	Дата

06-02-НИПИ/2021-ПМТ.Т1

212, 215 - 218, 222, 224 - 226	11:15:0000000:22:3У26	0,0268	11:15:0000000:22	Образование земельных участков из земельных участков, находящихся в государственной или муниципальной собственности
11:15:0000000:22:3У27				
Местоположение образуемого земельного участка		Российская Федерация, Республика Коми, МОГО «Усинск», ГУ "Усинское лесничество", Усинское участковое лесничество, квартал 122		
Вид разрешенного использования образуемого земельного участка		Строительство, реконструкция, эксплуатация линейных объектов («Обустройство Верхне-Возейского нефтяного месторождения. Обустройство боковых стволов. 1 очередь строительства". ВЛЗ-6кВ от яч.№2 ПС-35/6кВ «2ВВ» до кустовой площадки №3340"). На период эксплуатации		
Категория земель		Земли лесного фонда		
230, 267, 266, 231	11:15:0000000:22:3У27	0,0016	11:15:0000000:22	Образование земельных участков из земельных участков, находящихся в государственной или муниципальной собственности
11:15:0000000:22:3У28				
Местоположение образуемого земельного участка		Российская Федерация, Республика Коми, МОГО «Усинск», ГУ "Усинское лесничество", Усинское участковое лесничество, квартал 122		
Вид разрешенного использования образуемого земельного участка		Строительство, реконструкция, эксплуатация линейных объектов («Обустройство Верхне-Возейского нефтяного месторождения. Обустройство боковых стволов. 1 очередь строительства". ВЛЗ-6кВ от яч.№2 ПС-35/6кВ «2ВВ» до кустовой площадки №3340"). На период эксплуатации		
Категория земель		Земли лесного фонда		
240, 241, 253- 255,268,269	11:15:0000000:22:3У28	0,0009	11:15:0000000:22	Образование земельных участков из земельных участков, находящихся в государственной или муниципальной собственности
11:15:0301010:697:3У4				
Местоположение образуемого земельного участка		Российская Федерация, Республика Коми, МОГО «Усинск», ГУ "Усинское лесничество", Усинское участковое лесничество, квартал 122		
Вид разрешенного использования образуемого земельного участка		Строительство, реконструкция, эксплуатация линейных объектов («Обустройство Верхне-Возейского нефтяного месторождения. Обустройство боковых стволов. 1 очередь строительства". ВЛЗ-6кВ от яч.№2 ПС-35/6кВ «2ВВ» до кустовой площадки №3340"). На период эксплуатации		
Категория земель		Земли лесного фонда		
Инв. № подл.	Подп. и дата	Взам. инв №	06-02-НИПИ/2021-ПМТ.Т1	
Изм.	Кол.уч	Лист	№ док.	Подп.
				Дата
				Лист

206, 246, 248, 209	11:15:0301010:697:3У4	0,0007	11:15:0301010:697	Образование земельного участка путем раздела земельного участка с кадастровым номером 11:15:0301010:697. Земельный участок ранее предоставлен договором аренды С0990530/97/20/А3 от 24.09.2020
ИТОГО на период эксплуатации:		0,2142		
ВСЕГО по участкам:		3,4254		

Примечание: образуемые земельные участки не относятся к землям общего пользования.

Целевое назначение лесов, вид (виды) разрешенного использования лесного участка, количественные и качественные характеристики лесного участка, сведения о нахождении лесного участка в границах особо защитных участков лесов представлены в таблице 2.

Таблица 2 – Характеристики лесного участка

1. Местоположение, границы и площадь проектируемого лесного участка	
Субъект Российской Федерации	Республика Коми
Муниципальное образование	МО ГО «Усинск»
Категория земель	Земли лесного фонда
Лесничество (лесопарк)	ГУ «Усинское лесничество»
Участковое лесничество, урочище (при наличии)	Усинское
Целевое назначение лесов, категория защитных лесов	Защитные, притундровые
Квартал	122
Лесотаксационный выдел/часть лесотаксационного выдела	7, 11, 13, 15
Площадь проектируемого лесного участка, га	3,4254
2. Целевое назначение лесов	
В соответствии с приказом Федерального агентства лесного хозяйства от «09» декабря 2008 года № 381 «Об определении количества лесничеств на территории Республики Коми и установления границ» на территории (Об определении количества лесничеств (лесопарков) установления их границ)	
Республики Коми	Усинское
(наименование субъекта Российской Федерации)	(наименование)
участковое лесничество	
входит в состав Усинское лесничества (лесопарка). На момент проектирования лесного участка, (наименование)	
на территории Усинского лесничества (лесопарка) распространяется действие лесохозяйственного (наименование)	
регламента утвержденного Приказом министерства промышленности, природных ресурсов, энергетики и транспорта РК от 15.12.2017 №2809/1 (наименование и органа государственной власти, органа местного самоуправления)	
Леса на территории Республики Коми в соответствии со ст. 8 Федерального закона от 04.12.2006 №201-ФЗ (наименование субъекта РФ)	
«О введении в действие Лесного кодекса Российской Федерации» отнесены к защитным (указать целевое назначение лесов)	
лесам, что отражено в Лесном плане Республики Коми, утвержденном Распоряжением главы (наименование субъекта РФ)	
Республики Коми №106-р от «01» мая 2020, и лесохозяйственном регламенте Усинского (наименование и органа государственной власти, органа местного самоуправления)	
лесничества лесопарка).	
Согласно указанным документам лесного планирования квартал 122 (номер(а))	
- урочища (при наличии) Усинского участкового лесничества, в котором расположен (наименование)	
проектируемый лесной участок, относится к защитным, ценным лесам лесотундровой зоны лесам, (указать целевое назначение лесов)	
категории защитных лесов - -	

Взам. инв. №

Подп. и дата

Инв. № подл.

Изм.	Кол.уч	Лист	№ док.	Подп.	Дата

06-02-НИПИ/2021-ПМТ.Т1

3. Количественные и качественные характеристики проектируемого лесного участка

Количественные и качественные характеристики проектируемого лесного участка составляются на основании данных государственного лесного реестра Усинского лесничества (лесопарка) и (наименование) необходимости натурного обследования.

3.1. Распределение земель

Общая площадь, га	в том числе									
	лесные земли					нелесные земли				
	занятые лесными насаждениями - всего	в том числе покрытые лесными культурами	лесные питомники, плантации	не занятые лесными насаждениями	итого	дороги	просеки	болота	другие	итого
1	2	3	4	5	6	7	8	9	10	11
3,4254	1,3311	-	-	-	1,3311	-	-	-	2,0943	2,0943

3.2. Характеристика насаждений проектируемого лесного участка

Участковое лесничество/ урочище (при наличии)	Номер квартала	Номер выдела	Состав насаждения или характеристика лесного участка при отсутствии насаждения	Площадь (га)/		в том числе по группам возраста древостоя (га/куб.м)					
				запас древесины при наличии (куб. м)	молодняки	средневозрастные	приспевающие	спелые и перестойные			
									6	7	8
1	2	3	4	5	6	7	8	9			
Усинское	Строительство ВЛЗ-6кВ от яч.№2 ПС-35/6кВ «2ВВ» до кустовой площадки №3340 11:15:0000000:22:3У1										
	<i>Защитные</i>										
	122	7	тундра низменная	0,0945/-	-	-	-	-	-	-	-
	122	15	9Е1Б	0,0519/5	-	-	-	-	-	0,0519/5	-
	Итого:			0,1464/5	-	-	-	-	-	0,0519/5	-
	Строительство ВЛЗ-6кВ от яч.№2 ПС-35/6кВ «2ВВ» до кустовой площадки №3340 11:15:0000000:22:3У2										
	<i>Защитные</i>										
	122	7	тундра низменная	0,0113/-	-	-	-	-	-	-	-
	Итого:			0,0113/-	-	-	-	-	-	-	-
	Строительство ВЛЗ-6кВ от яч.№2 ПС-35/6кВ «2ВВ» до кустовой площадки №3340 11:15:0000000:22:3У3										
	<i>Защитные</i>										
	122	15	9Е1Б	0,0485/4	-	-	-	-	-	0,0485/4	-
	122	7	тундра низменная	0,0465/-	-	-	-	-	-	-	-
	Итого:			0,0950/4	-	-	-	-	-	0,0485/4	-
	Строительство ВЛЗ-6кВ от яч.№2 ПС-35/6кВ «2ВВ» до кустовой площадки №3340 11:15:0000000:22:3У4										
	<i>Защитные</i>										
	122	15	9Е1Б	0,0239/2	-	-	-	-	-	0,0239/2	-
	Итого:			0,0239/2	-	-	-	-	-	0,0239/2	-
	Строительство ВЛЗ-6кВ от яч.№2 ПС-35/6кВ «2ВВ» до кустовой площадки №3340 11:15:0000000:22:3У5										
	<i>Защитные</i>										
	122	15	9Е1Б	0,0279/3	-	-	-	-	-	0,0279/3	-
	Итого:			0,0279/3	-	-	-	-	-	0,0279/3	-
	Строительство ВЛЗ-6кВ от яч.№2 ПС-35/6кВ «2ВВ» до кустовой площадки №3340 11:15:0000000:22:3У6										
	<i>Защитные</i>										
	122	13	8Е2Б	0,5775/40	-	-	-	-	-	0,5775/40	-
	122	11	тундра низменная	0,6403/-	-	-	-	-	-	-	-
	Итого:			1,2178/40	-	-	-	-	-	0,5775/40	-
	Строительство ВЛЗ-6кВ от яч.№2 ПС-35/6кВ «2ВВ» до кустовой площадки №3340 11:15:0000000:22:3У7										
<i>Защитные</i>											
122	13	8Е2Б	0,5313/37	-	-	-	-	-	0,5313/37	-	
122	11	тундра низменная	0,6422/-	-	-	-	-	-	-	-	
Итого:			1,1735/37	-	-	-	-	-	0,5313/37	-	
Строительство ВЛЗ-6кВ от яч.№2 ПС-35/6кВ «2ВВ» до кустовой площадки №3340 11:15:0000000:22:3У8											
<i>Защитные</i>											
122	11	тундра низменная	0,0338/-	-	-	-	-	-	-	-	
Итого:			0,0338/-	-	-	-	-	-	-	-	

Взам. инв №

Подп. и дата

Инв. № подл.

06-02-НИПИ/2021-ПМТ.Т1

Лист

Изм. Кол.уч Лист № док. Подп. Дата

Усинское

Строительство ВЛЗ-6кВ от яч.№2 ПС-35/6кВ «2ВВ» до кустовой площадки №3340 11:15:0000000:22:3У9						
Защитные						
122	11	тундра низменная	0,0214/-	-	-	-
Итого:			0,0214/-	-	-	-
Строительство ВЛЗ-6кВ от яч.№2 ПС-35/6кВ «2ВВ» до кустовой площадки №3340 11:15:0000000:22:3У10						
Защитные						
122	11	тундра низменная	0,0066/-	-	-	-
Итого:			0,0066/-	-	-	-
Строительство ВЛЗ-6кВ от яч.№2 ПС-35/6кВ «2ВВ» до кустовой площадки №3340 11:15:0000000:22:3У11						
Защитные						
122	11	тундра низменная	0,0065/-	-	-	-
Итого:			0,0065/-	-	-	-
Строительство ВЛЗ-6кВ от яч.№2 ПС-35/6кВ «2ВВ» до кустовой площадки №3340 11:15:0000000:22:3У12						
Защитные						
122	11	тундра низменная	0,1766/-	-	-	-
Итого:			0,1766/-	-	-	-
Строительство ВЛЗ-6кВ от яч.№2 ПС-35/6кВ «2ВВ» до кустовой площадки №3340 11:15:0000000:22:3У13						
Защитные						
122	11	тундра низменная	0,1604/-	-	-	-
Итого:			0,1604/-	-	-	-
Строительство ВЛЗ-6кВ от яч.№2 ПС-35/6кВ «2ВВ» до кустовой площадки №3340 11:15:0000000:22:3У14						
Защитные						
122	11	тундра низменная	0,0072/-	-	-	-
Итого:			0,0072/-	-	-	-
Строительство ВЛЗ-6кВ от яч.№2 ПС-35/6кВ «2ВВ» до кустовой площадки №3340 11:15:0000000:22:3У15						
Защитные						
122	11	тундра низменная	0,0259/-	-	-	-
Итого:			0,0259/-	-	-	-
Строительство ВЛЗ-6кВ от яч.№2 ПС-35/6кВ «2ВВ» до кустовой площадки №3340 11:15:0000000:22:3У16						
Защитные						
122	11	тундра низменная	0,0308/-	-	-	-
Итого:			0,0308/-	-	-	-
Строительство ВЛЗ-6кВ от яч.№2 ПС-35/6кВ «2ВВ» до кустовой площадки №3340 11:15:0000000:22:3У17						
Защитные						
122	11	тундра низменная	0,0023/-	-	-	-
Итого:			0,0023/-	-	-	-
Строительство ВЛЗ-6кВ от яч.№2 ПС-35/6кВ «2ВВ» до кустовой площадки №3340 11:15:0301010:697:3У1						
Защитные						
122	11	тундра низменная	0,0063/-	-	-	-
Итого:			0,0063/-	-	-	-
Строительство ВЛЗ-6кВ от яч.№2 ПС-35/6кВ «2ВВ» до кустовой площадки №3340 11:15:0301010:697:3У2						
Защитные						
122	11	тундра низменная	0,0064/-	-	-	-
Итого:			0,0064/-	-	-	-
Строительство ВЛЗ-6кВ от яч.№2 ПС-35/6кВ «2ВВ» до кустовой площадки №3340 11:15:0301010:697:3У3						
Защитные						
122	11	тундра низменная	0,0312/-	-	-	-
Итого:			0,0312/-	-	-	-
Строительство ВЛЗ-6кВ от яч.№2 ПС-35/6кВ «2ВВ» до кустовой площадки №3340 11:15:0000000:22:3У18						
Защитные						
122	7	тундра низменная	0,0009/-	-	-	-
Итого:			0,0009/-	-	-	-
Строительство ВЛЗ-6кВ от яч.№2 ПС-35/6кВ «2ВВ» до кустовой площадки №3340 11:15:0000000:22:3У19						
Защитные						
122	7	тундра низменная	0,0010/-	-	-	-
Итого:			0,0010/-	-	-	-
Строительство ВЛЗ-6кВ от яч.№2 ПС-35/6кВ «2ВВ» до кустовой площадки №3340 11:15:0000000:22:3У20						
Защитные						
122	7	тундра низменная	0,0114/-	-	-	-
Итого:			0,0114/-	-	-	-
Строительство ВЛЗ-6кВ от яч.№2 ПС-35/6кВ «2ВВ» до кустовой площадки №3340 11:15:0000000:22:3У21						
Защитные						
122	15	9Е1Б	0,0053/0	-	-	0,0053/0
122	7	тундра низменная	0,0117/-	-	-	-
Итого:			0,0170/-	-	-	0,0053/-

Взам. инв №

Подп. и дата

Инв. № подл.

Изм.	Кол.уч	Лист	№ док.	Подп.	Дата

06-02-НИПИ/2021-ПМТ.Т1

Лист

Усинское	Строительство ВЛЗ-6кВ от яч.№2 ПС-35/6кВ «2ВВ» до кустовой площадки №3340 11:15:0000000:22:3У22						
	Защитные						
	122	15	9Е1Б	0,0084/1	-	-	0,0084/1
	Итого:			0,0084/1	-	-	0,0084/1
	Строительство ВЛЗ-6кВ от яч.№2 ПС-35/6кВ «2ВВ» до кустовой площадки №3340 11:15:0000000:22:3У23						
	Защитные						
	122	13	8Е2Б	0,0564/4	-	-	0,0564/4
	122	11	тундра низменная	0,0779/-	-	-	-
	Итого:			0,1343/4	-	-	0,0564/4
	Строительство ВЛЗ-6кВ от яч.№2 ПС-35/6кВ «2ВВ» до кустовой площадки №3340 11:15:0000000:22:3У24						
	Защитные						
	122	11	тундра низменная	0,0105/-	-	-	-
	Итого:			0,0105/-	-	-	-
	Строительство ВЛЗ-6кВ от яч.№2 ПС-35/6кВ «2ВВ» до кустовой площадки №3340 11:15:0000000:22:3У25						
	Защитные						
	122	11	тундра низменная	0,0007/-	-	-	-
	Итого:			0,0007/-	-	-	-
	Строительство ВЛЗ-6кВ от яч.№2 ПС-35/6кВ «2ВВ» до кустовой площадки №3340 11:15:0000000:22:3У26						
	Защитные						
	122	11	тундра низменная	0,0268/-	-	-	-
	Итого:			0,0268/-	-	-	-
	Строительство ВЛЗ-6кВ от яч.№2 ПС-35/6кВ «2ВВ» до кустовой площадки №3340 11:15:0000000:22:3У27						
	Защитные						
	122	11	тундра низменная	0,0016/-	-	-	-
	Итого:			0,0016/-	-	-	-
	Строительство ВЛЗ-6кВ от яч.№2 ПС-35/6кВ «2ВВ» до кустовой площадки №3340 11:15:0000000:22:3У28						
	Защитные						
	122	11	тундра низменная	0,0009/-	-	-	-
Итого:			0,0009/-	-	-	-	
Строительство ВЛЗ-6кВ от яч.№2 ПС-35/6кВ «2ВВ» до кустовой площадки №3340 11:15:0301010:697:3У4							
Защитные							
122	11	тундра низменная	0,0007/-	-	-	-	
Итого:			0,0007/-	-	-	-	
Итого по участковому лесничеству			3,4254/96	0/0	0/0	1,3311/96	
Защитные			3,4254/96	-	-	1,3311/96	

3.3. Средние таксационные показатели насаждений проектируемого лесного участка								
Целевое назначение лесов	Хозяйство, преобладающая порода	Состав насаждений	Возраст	Бонитет	Полнота	Средний запас древесины (куб. м/га)		
						средневозрастные	приспевающие	спелые и перестойные
1	2	3	4	5	6	7	8	9
Защитные	Хвойное, Ель	9Е1Б	180	5А	0,6	-	-	28

3.4. Виды и объемы использования лесов на проектируемом лесном участке				
Целевое назначение лесов	Хозяйство (хвойное, твердолиственное, мягколиственные)	Площадь, га	Единица измерения	Объемы использования лесов (изъятия лесных ресурсов)
1	2	3	4	5
Вид использования лесов	Строительство, реконструкция, эксплуатация линейных объектов			
Цель предоставления лесного участка	Обустройство Верхне-Возейского нефтяного месторождения. Обустройство боковых стволов. 1 очередь строительства			
эксплуатационные	хвойное	1,3311	га	96

4. Виды разрешенного использования лесов на проектируемом лесном участке

Лесохозяйственным регламентом _____ Усинского _____ лесничества (лесопарка) в квартале _____ 122 _____ урочища (при наличии), _____ (номер(а)) _____ (наименование) Усинское _____ участкового лесничества и соответственно в проектируемом лесном участке установлены _____ (наименование) следующие виды разрешенного использования лесов: _____ Строительство, реконструкция, эксплуатация линейных объектов.

Взам. инв №

Подп. и дата

Инв. № подл.

Изм.	Кол.уч	Лист	№ док.	Подп.	Дата
------	--------	------	--------	-------	------

06-02-НИПИ/2021-ПМТ.Т1

Лист

5. Сведения об обременениях проектируемого лесного участка

По данным государственного лесного реестра квартал 122 выдел/часть выдела 7, 11, 13, 15
(номер) (номер)
 - Усинского урочища (при наличии) Усинского участкового лесничества
(наименование) (наименование)
Усинского лесничества (лесопарка) имеет обременения по не имеет
(наименование) (наименование документа, реквизиты)
 вид использования лесов: -, сроком до (на) -
(наименование вида использования лесов)

6. Сведения об ограничениях использования лесов

С учетом целевого назначения и правового режима лесов, установленного лесным законодательством Российской Федерации, лесохозяйственным регламентом Усинского лесничества (лесопарка) предусмотрены
(наименование)
 следующие ограничения в использовании лесов:

Запрещается:

- проведение сплошных рубок лесных насаждений, за исключением случаев, предусмотренных ч.4 ст.17 Лесного кодекса РФ (2006 г.);
- использование лесов для переработки древесины и иных лесных ресурсов;
- создание лесоперерабатывающей инфраструктуры;
- создание лесных плантаций и их эксплуатация;
- заготовка живицы;
- выращивание лесных плодовых, ягодных, декоративных, лекарственных растений;
- использование токсичных химических препаратов для охраны и защиты лесов, в том числе в научных целях.

Не допускается:

- размещение складов ядохимикатов, минеральных удобрений и горюче-смазочных материалов;
- размещение площадок для заправки аппаратуры ядохимикатами, животноводческих комплексов и ферм, мест складирования и захоронения промышленных, бытовых и сельскохозяйственных отходов, кладбищ и скотомогильников, накопителей сточных вод;
- складирование навоза и мусора;
- заправка топливом, мойка и ремонт автомобилей и других машин и механизмов;
- размещение дачных и садово-огородных участков;
- размещение стоянок транспортных средств.

7. Сведения о наличии зданий, сооружений, объектов, связанных с созданием лесной инфраструктуры и объектов, не связанных с созданием лесной инфраструктуры на проектируемом лесном участке

7.1 Сведения о наличии зданий, сооружений

№ п/п	Участковое лесничество/ урочище (при наличии)	Номер квартала	Номер выдела	Площадь объекта, га	Наименование объекта
1	2	3	4	5	6
-	-	-	--	-	-
Итого:					-

8. Сведения о наличии на проектируемом лесном участке особо защитных участков лесов, особо охраняемых природных территорий, зон с особыми условиями использования территорий

Согласно данным государственного лесного реестра на проектируемом лесном участке существуют особо защитные участки лесов (ОЗУ), особо охраняемые природные территории (ООПТ), зоны с особыми условиями использования территорий.

8.1 Сведения о наличии на проектируемом лесном участке ОЗУ

№ п/п	Наименование участкового лесничества/ урочища (при наличии)	Номер квартала	Номер выдела	Виды ОЗУ, наименование ООПТ, виды зон с особыми условиями использования территорий	Общая площадь, га
1	2	3	4	5	6
-	-	-	-	-	-
Итого:					-

9. Проектирование вида использования лесов лесного участка

Согласно лесохозяйственному регламенту Усинского лесничества (лесопарка),
(наименование)
 квартал, выдел 122 (выдел 7, 11, 13, 15)
(номер)
 - Усинского урочища (при наличии), Усинского участкового лесничества,
(наименование) (наименование)

Взам. инв №

Подп. и дата

Инв. № подл.

Изм.	Кол.уч	Лист	№ док.	Подп.	Дата
------	--------	------	--------	-------	------

06-02-НИПИ/2021-ПМТ.Т1

Лист

в границах которого расположен проектируемый лесной участок, относится к зоне планируемого освоения лесов для строительства, реконструкции, эксплуатации линейных объектов.
(наименование вида использования лесов)

Существующих земельных участков, в отношении которых предполагаются их резервирование и (или) изъятие для государственных и муниципальных нужд не имеется.

Существующих земельных участков, на которых линейный объект может быть размещен на условиях сервитута, публичного сервитута не имеется.

б) перечень координат характерных точек образуемых земельных участков в системе координат СК-63 Q5 усеченная представлен в таблице 3.

Таблица 3 – Каталог координат

№ точки	X	Y
11:15:0000000:22:3У1		
9	395392,77	441713,94
10	395401,23	441770,19
11	395383,48	441772,86
12	395379,68	441768,29
13	395378,82	441769,05
14	395381,65	441772,46
15	395377,58	441772,88
16	395373,54	441774,35
17	395371,11	441769,71
18	395374,04	441769,27
19	395375,42	441771,08
20	395377,17	441769,75
21	395376,52	441768,90
22	395377,92	441768,69
23	395377,72	441767,25
24	395379,13	441765,77
25	395377,45	441764,17
26	395384,95	441763,03
27	395385,62	441767,49
28	395395,56	441765,99
29	395394,07	441756,08
30	395389,60	441756,75
31	395387,35	441739,75
32	395390,01	441733,39
33	395386,31	441731,86
34	395385,62	441726,64
35	395390,34	441717,80
36	395381,48	441713,07
37	395379,55	441716,66
38	395302,64	441666,50
39	395305,39	441656,95
9	395392,77	441713,94
Площадь - 0,1464 га		
11:15:0000000:22:3У2		
1	395386,38	441742,07
2	395389,28	441761,37
3	395377,12	441763,20
4	395376,47	441759,02
5	395379,89	441757,44
6	395381,93	441758,26
7	395384,00	441753,45
8	395381,96	441752,63

№ точки	X	Y
1	395386,38	441742,07
Площадь - 0,0113 га		
11:15:0000000:22:3У3		
40	395383,09	441720,16
41	395384,75	441731,22
42	395378,13	441728,50
43	395372,92	441725,40
44	395335,16	441700,24
45	395335,18	441700,21
46	395333,34	441699,00
47	395333,31	441699,04
48	395299,59	441677,05
49	395302,34	441667,50
40	395383,09	441720,16
Площадь - 0,095 га		
11:15:0000000:22:3У4		
50	395270,56	441617,50
51	395274,74	441633,28
52	395271,10	441645,93
53	395266,68	441643,05
54	395260,63	441620,15
50	395270,56	441617,50
Площадь - 0,0239 га		
11:15:0000000:22:3У5		
55	395270,72	441647,25
56	395268,06	441656,48
57	395257,57	441649,64
58	395250,48	441622,86
59	395259,66	441620,41
60	395264,46	441638,54
61	395260,12	441639,69
62	395262,68	441649,38
55	395270,72	441647,25
Площадь - 0,0279 га		
11:15:0000000:22:3У6		
63	396204,63	440244,59
64	396201,74	440253,66
65	395950,64	440191,48
66	395609,51	440249,79
67	395042,75	440536,53
68	395008,97	440618,20
69	395007,04	440610,86
70	395041,79	440528,73

№ точки	X	Y
71	395040,85	440526,85
72	395606,50	440240,67
73	395611,56	440239,81
74	395951,00	440181,78
63	396204,63	440244,59
Площадь - 1,2178 га		
11:15:0000000:22:3У7		
75	396207,82	440234,56
76	396204,93	440243,63
77	395956,17	440182,03
78	395957,21	440177,60
79	395947,45	440175,31
80	395945,97	440181,62
81	395611,36	440238,82
82	395610,45	440234,28
83	395600,64	440236,34
84	395601,76	440241,95
85	395040,40	440525,95
86	395036,15	440517,46
87	395059,82	440505,48
88	395060,09	440506,01
89	395062,06	440505,04
90	395061,79	440504,49
91	395108,98	440480,61
92	395109,22	440481,09
93	395111,19	440480,12
94	395110,94	440479,62
95	395158,00	440455,81
96	395158,23	440456,28
97	395160,20	440455,31
98	395159,96	440454,82
99	395202,49	440433,30
100	395202,71	440433,75
101	395204,68	440432,78
102	395204,45	440432,31
103	395257,28	440405,58
104	395257,47	440405,97
105	395259,44	440405,00
106	395259,24	440404,59
107	395301,53	440383,20
108	395301,70	440383,54
109	395307,08	440380,91
110	395306,87	440380,49

Взам. инв №
Инд. № подл.
Подп. и дата

Изм.	Кол.уч	Лист	№ док.	Подп.	Дата
------	--------	------	--------	-------	------

№ точки	X	Y	№ точки	X	Y	№ точки	X	Y
111	395344,38	440361,51	166	396000,13	440183,13	209	396236,67	440231,23
112	395344,59	440361,93	167	396000,06	440183,40	210	396227,43	440228,97
113	395346,56	440360,96	168	396002,17	440183,92	211	396229,06	440222,40
114	395346,35	440360,52	169	396002,24	440183,65	208	396238,31	440224,55
115	395389,32	440338,78	170	396048,89	440195,20	Площадь - 0,0065 га		
116	395389,46	440339,07	171	396048,83	440195,45	11:15:0000000:22:3У12		
117	395391,43	440338,10	172	396050,94	440195,97	212	396296,06	440024,84
118	395391,28	440337,79	173	396051,00	440195,73	213	396285,37	440076,94
119	395432,98	440316,69	174	396098,17	440207,41	214	396252,38	440211,32
120	395433,08	440316,88	175	396098,13	440207,56	215	396243,12	440209,17
121	395435,05	440315,91	176	396100,24	440208,08	216	396288,85	440022,91
122	395434,95	440315,70	177	396100,28	440207,93	212	396296,06	440024,84
123	395476,23	440294,81	178	396151,43	440220,60	Площадь - 0,1766 га		
124	395476,28	440294,91	179	396151,39	440220,76	11:15:0000000:22:3У13		
125	395478,25	440293,94	180	396153,50	440221,28	217	396286,79	440027,10
126	395478,19	440293,82	181	396153,54	440221,12	218	396242,14	440208,95
127	395519,62	440272,86	182	396204,21	440233,67	219	396232,89	440206,81
128	395519,71	440273,05	183	396204,16	440233,88	220	396260,37	440094,86
129	395521,68	440272,08	184	396206,27	440234,40	221	396283,69	440021,62
130	395521,58	440271,87	185	396206,32	440234,19	222	396282,63	440026,13
131	395562,71	440251,06	75	396207,82	440234,56	217	396286,79	440027,10
132	395562,93	440251,49	Площадь - 1,1735 га			Площадь - 0,1604 га		
133	395564,90	440250,52	11:15:0000000:22:3У8			11:15:0000000:22:3У14		
134	395564,68	440250,06	186	396240,95	440239,97	223	396298,17	440014,54
135	395603,17	440230,59	187	396240,21	440241,99	224	396296,26	440023,86
136	395604,32	440230,39	188	396244,46	440243,54	225	396293,62	440023,15
137	395605,76	440233,63	189	396239,67	440263,05	226	396294,68	440018,63
138	395607,77	440232,75	190	396209,23	440255,51	227	396285,34	440016,44
139	395606,55	440230,01	191	396212,12	440246,44	228	396286,91	440011,52
140	395702,95	440213,53	192	396227,55	440250,26	223	396298,17	440014,54
141	395702,96	440213,58	193	396226,50	440254,77	Площадь - 0,0072 га		
142	395705,15	440213,21	194	396236,25	440257,05	11:15:0000000:22:3У15		
143	395705,14	440213,16	195	396238,55	440247,26	229	396335,02	440024,42
144	395752,58	440205,05	196	396234,03	440246,20	230	396331,24	440033,24
145	395752,61	440205,22	197	396235,86	440238,73	231	396308,19	440027,06
146	395754,80	440204,85	186	396240,95	440239,97	232	396305,85	440026,29
147	395754,77	440204,67	Площадь - 0,0338 га			233	396307,73	440017,10
148	395801,82	440196,63	11:15:0000000:22:3У9			229	396335,02	440024,42
149	395801,88	440197,00	198	396234,89	440238,49	Площадь - 0,0259 га		
150	395804,07	440196,63	199	396231,98	440250,33	11:15:0000000:22:3У16		
151	395804,01	440196,26	200	396212,42	440245,49	234	396327,95	440040,92
152	395850,98	440188,23	201	396215,31	440236,41	235	396322,82	440052,88
153	395851,04	440188,59	202	396225,03	440238,82	236	396299,21	440043,62
154	395853,23	440188,22	203	396225,66	440236,23	237	396300,79	440035,94
155	395853,17	440187,85	198	396234,89	440238,49	238	396300,99	440034,96
156	395903,69	440179,21	Площадь - 0,0214 га			239	396304,46	440036,21
157	395903,79	440179,78	11:15:0000000:22:3У10			240	396305,08	440034,53
158	395905,98	440179,41	204	396248,55	440226,92	241	396317,29	440037,42
159	395905,88	440178,84	205	396246,88	440233,73	234	396327,95	440040,92
160	395951,05	440171,12	206	396237,65	440231,47	Площадь - 0,0308 га		
161	395950,58	440174,84	207	396239,29	440224,77	11:15:0000000:22:3У17		
162	395952,77	440175,13	204	396248,55	440226,92	245	396245,00	440240,16
163	395953,24	440171,64	Площадь - 0,0066 га			291	396244,78	440240,90
164	395956,97	440172,55	11:15:0000000:22:3У11			292	396241,44	440240,08
165	395956,99	440172,45	208	396238,31	440224,55	293	396240,97	440239,91

Инв. № подл.	Подп. и дата	Взам. инв №			

№ точки	X	Y	№ точки	X	Y	№ точки	X	Y
186	396240,95	440239,97	289	395372,57	441762,54	82	395610,45	440234,28
197	396235,86	440238,73	290	395377,61	441767,37	81	395611,36	440238,82
198	396234,89	440238,49	23	395377,72	441767,25	80	395945,97	440181,62
294	396216,12	440233,90	Площадь - 0,0010 га			79	395947,45	440175,31
295	396216,36	440233,17	11:15:000000:22:3У20			78	395957,21	440177,60
248	396235,08	440237,74	4	395376,47	441759,02	77	395956,17	440182,03
246	396236,05	440237,98	3	395377,12	441763,20	76	396204,93	440243,63
245	396245,00	440240,16	2	395389,28	441761,37	Площадь - 0,1343 га		
Площадь - 0,0023 га			1	395386,38	441742,07	11:15:000000:22:3У24		
11:15:0301010:697:3У1			31	395387,35	441739,75	197	396235,86	440238,73
205	396246,88	440233,73	30	395389,60	441756,75	196	396234,03	440246,20
243	396245,76	440238,25	29	395394,07	441756,08	195	396238,55	440247,26
244	396245,58	440238,20	28	395395,56	441765,99	194	396236,25	440257,05
245	396245,00	440240,16	27	395385,62	441767,49	193	396226,50	440254,77
246	396236,05	440237,98	26	395384,95	441763,03	192	396227,55	440250,26
206	396237,65	440231,47	25	395377,45	441764,17	191	396212,12	440246,44
205	396246,88	440233,73	279	395373,50	441760,40	200	396212,42	440245,49
Площадь - 0,0063 га			4	395376,47	441759,02	199	396231,98	440250,33
11:15:0301010:697:3У2			Площадь - 0,0114 га			198	396234,89	440238,49
209	396236,67	440231,23	11:15:000000:22:3У21			197	396235,86	440238,73
248	396235,08	440237,74	35	395390,34	441717,80	Площадь - 0,0105 га		
249	396225,85	440235,49	34	395385,62	441726,64	11:15:000000:22:3У26		
250	396227,45	440228,97	33	395386,31	441731,86	224	396296,26	440023,86
209	396236,67	440231,23	41	395384,75	441731,22	212	396296,06	440024,84
Площадь - 0,0064 га			40	395383,09	441720,16	216	396288,85	440022,91
11:15:0301010:697:3У3			49	395302,34	441667,50	215	396243,12	440209,17
251	396336,41	440036,32	38	395302,64	441666,50	218	396242,15	440208,95
252	396334,88	440043,18	37	395379,55	441716,66	217	396286,79	440027,10
253	396305,97	440033,71	36	395381,48	441713,07	222	396282,63	440026,13
254	396301,54	440032,26	35	395390,34	441717,80	298	396283,69	440021,62
255	396301,46	440032,64	Площадь - 0,0170 га			226	396285,34	440016,44
256	396300,38	440032,38	11:15:000000:22:3У22			225	396294,68	440018,63
257	396298,49	440031,70	52	395271,10	441645,93	224	396293,62	440023,15
258	396299,23	440027,65	55	395270,72	441647,25	Площадь - 0,0268 га		
259	396297,08	440027,25	62	395262,68	441649,38	11:15:000000:22:3У27		
260	396295,99	440033,14	61	395260,12	441639,69	230	396331,24	440033,24
261	396300,99	440034,95	60	395264,46	441638,54	267	396330,72	440034,45
237	396300,79	440035,94	59	395259,66	441620,41	266	396325,56	440032,76
263	396295,77	440034,60	54	395260,63	441620,15	231	396308,19	440027,06
213	396285,37	440076,94	53	395266,68	441643,05	230	396331,24	440033,24
212	396296,06	440024,84	52	395271,10	441645,93	Площадь - 0,0016 га		
266	396325,56	440032,76	Площадь - 0,0084 га			11:15:000000:22:3У28		
267	396330,72	440034,45	11:15:000000:22:3У25			241	396317,29	440037,42
251	396336,41	440036,32	207	396239,29	440224,77	240	396305,08	440034,53
Площадь - 0,0312 га			206	396237,65	440231,47	268	396305,22	440034,14
11:15:000000:22:3У18			209	396236,67	440231,23	269	396301,44	440032,76
18	395374,04	441769,27	208	396238,31	440224,55	255	396301,46	440032,64
17	395371,11	441769,71	207	396239,29	440224,77	254	396301,54	440032,26
282	395370,68	441768,89	Площадь - 0,0007 га			253	396305,97	440033,71
283	395369,55	441769,51	11:15:000000:22:3У23			241	396317,29	440037,42
284	395371,24	441765,61	76	396204,93	440243,63	Площадь - 0,0009 га		
18	395374,04	441769,27	63	396204,63	440244,59	11:15:0301010:697:3У4		
Площадь - 0,0009 га			74	395951,00	440181,78	206	396237,65	440231,47
11:15:000000:22:3У19			72	395606,50	440240,67	246	396236,05	440237,98
23	395377,72	441767,25	71	395040,85	440526,85	248	396235,08	440237,74
22	395377,92	441768,69	85	395040,40	440525,95	209	396236,67	440231,23
21	395376,52	441768,90	84	395601,76	440241,95	206	396237,65	440231,47
288	395372,24	441763,30	83	395600,64	440236,34	Площадь - 0,0007 га		

Взам. инв №

Подп. и дата

Инв. № подл.

06-02-НИПИ/2021-ПМТ.Т1

Лист

Изм. Кол.уч Лист № док. Подп. Дата

в) сведения о границах территории, применительно к которой осуществляется подготовка проекта межевания соответствуют сведениям о границах образуемых земельных участков, представленных в таблице 3.


г) виды разрешённого использования образуемых земельных участков, предназначенных для размещения линейных объектов представлены в таблице 1.

Инв. № подл.	Подп. и дата	Взам. инв. №

Изм.	Кол.уч	Лист	№ док.	Подп.	Дата

06-02-НИПИ/2021-ПМТ.Т1

Лист

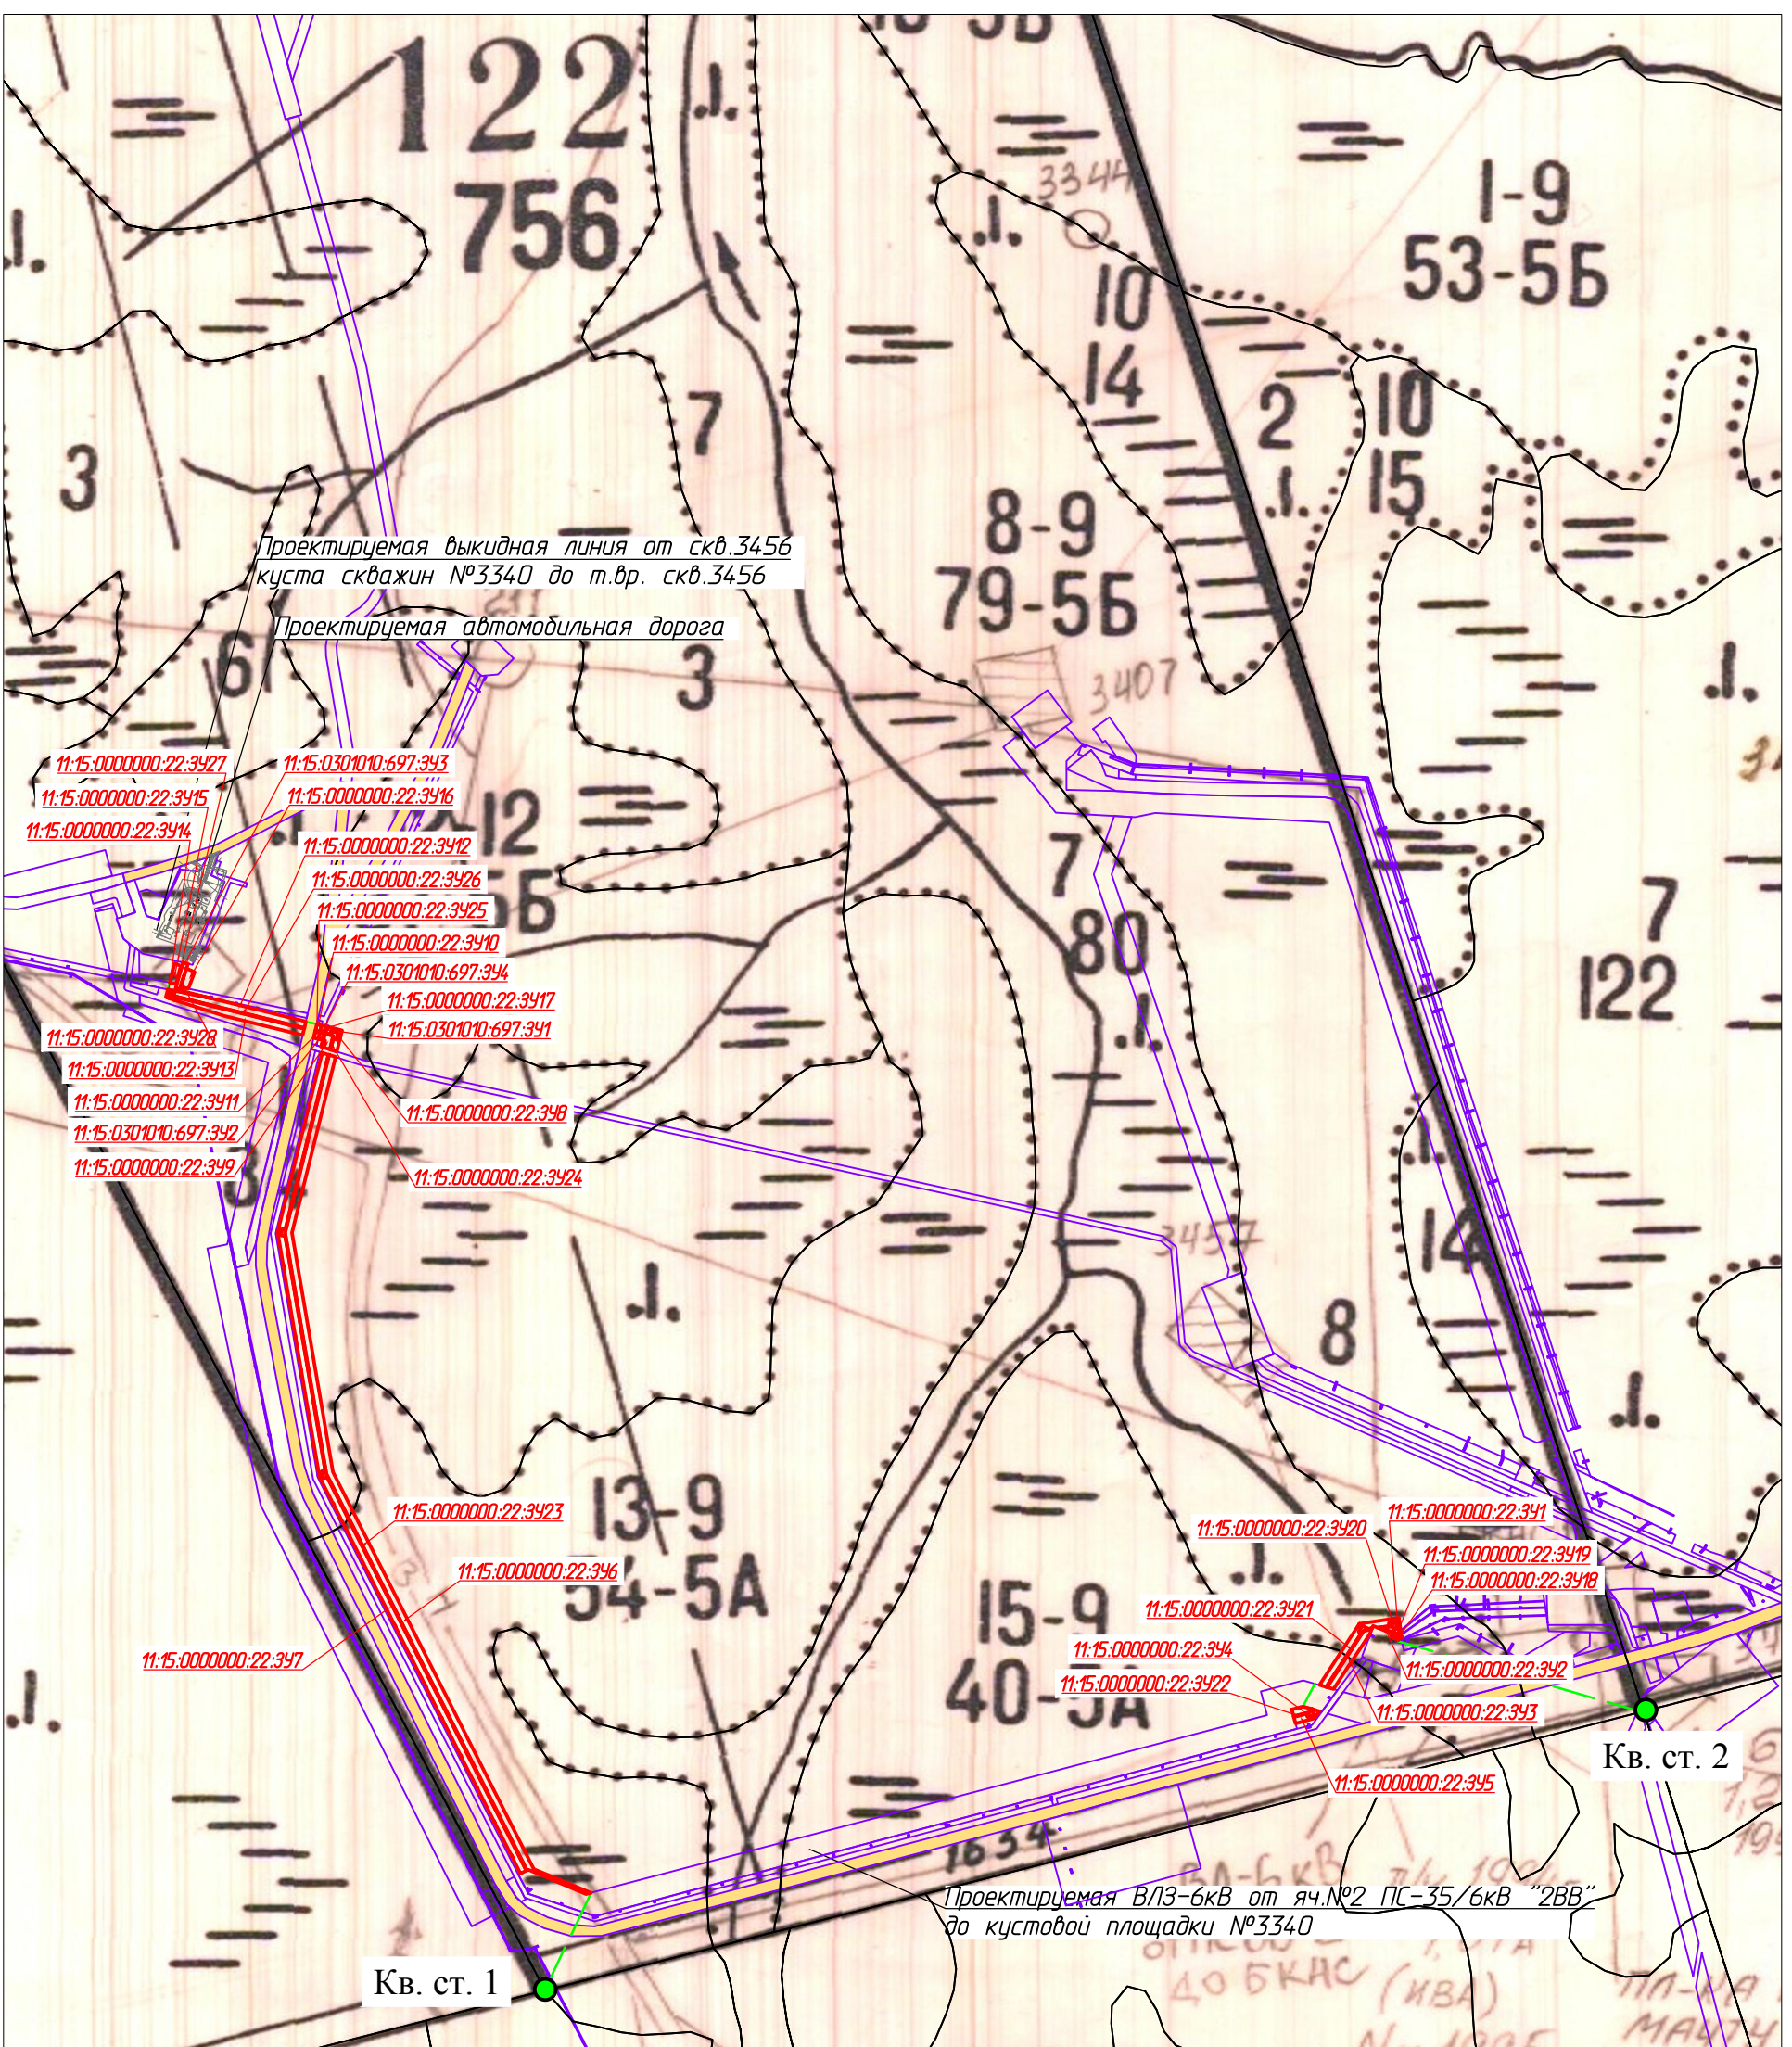

Проектируемая выкидная линия от скв.3456 куста скважин №3340 до т.вр. скв.3456
 Проектируемая автомобильная дорога

Проектируемая ВЛ3-6кВ от яч.№2 ПС-35/6кВ "2ВВ" до кустовой площадки №3340

Кв. ст. 1

Кв. ст. 2

Согласовано

Взам. инв. №

Подп. и дата




Инв. № подл.

Условные обозначения	
Обозначение	Наименование
	Границы существующих земельных участков
	Границы образуемых земельных участков
11:15:000000:22:341	Условные номера образуемых земельных участков
	Границы лесных кварталов
	Границы лесотаксационных выделов
	Квартальный столб
122	Номер лесного квартала

Примечание:
 Публичных сервитутов, подлежащих установлению и установленных, в соответствии с законодательством РФ не имеется.

					06-02-НИПИ/2021-ПМТ.Г2				
					Обустройство Верхне-Возейского нефтяного месторождения. Обустройство доковых стволов. 1 очередь строительства				
Изм.	Кол.уч.	Лист	№ док.	Подп.	Дата	Раздел 3 "Материалы по обоснованию проект межевания территории. Графическая часть"	Стадия	Лист	Листов
Разраб.									1
ГИП		Писарев В.				Схема расположения проектируемого лесного участка Масштаб 1:25000	ООО "Спецпроектстрой"		
							Формат А3		

Ситуационный план

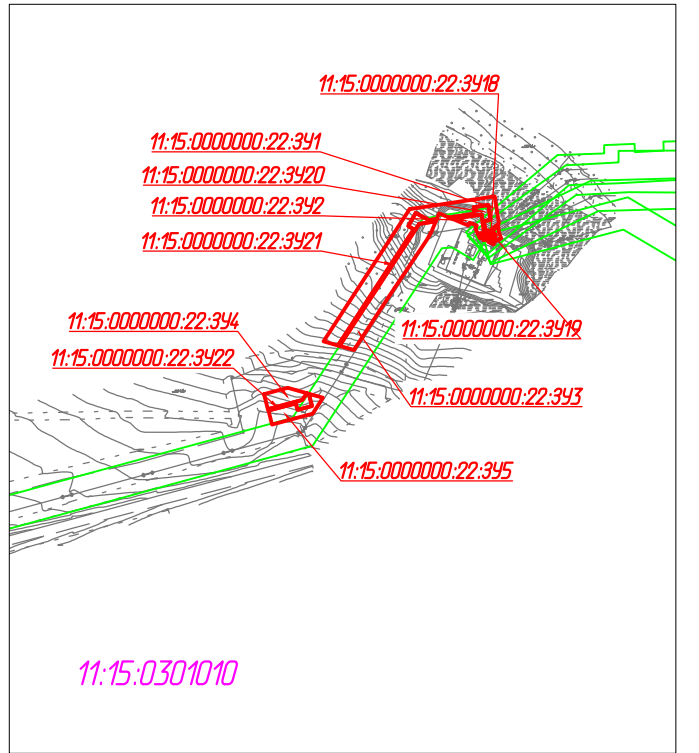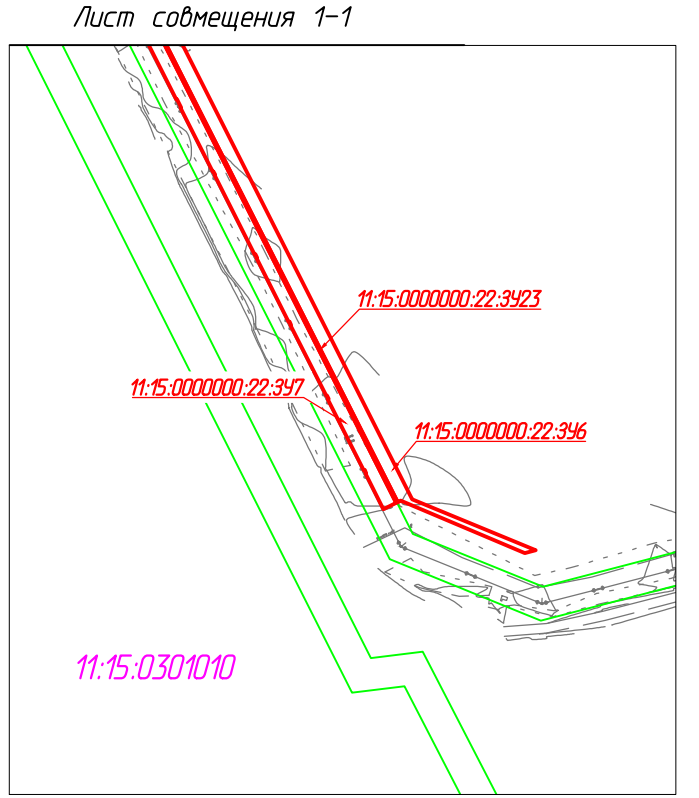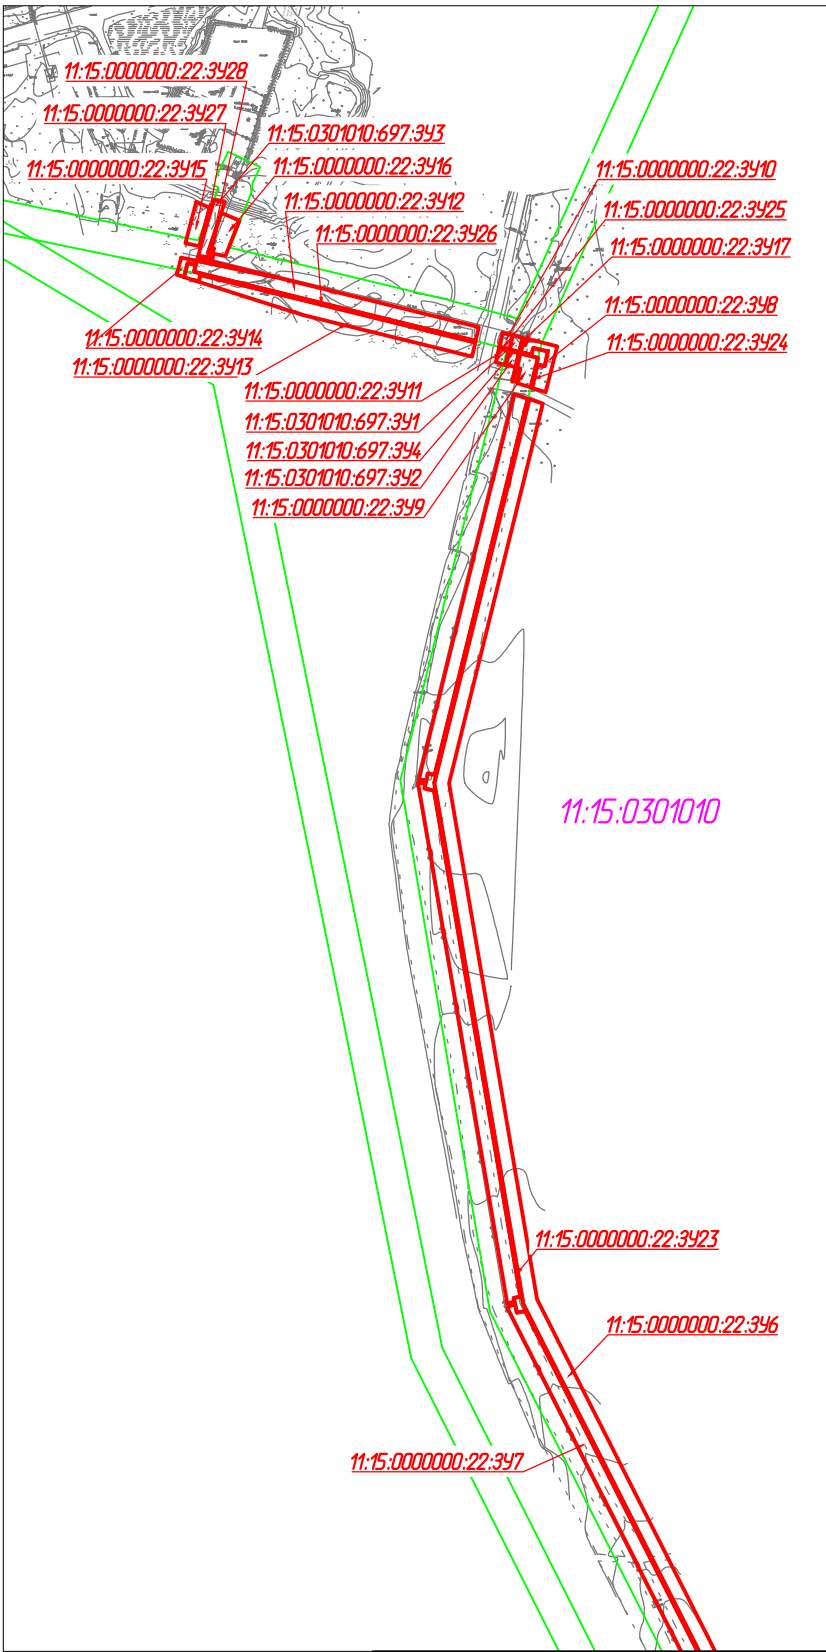

Приложение:

1. Особо охраняемых природных территорий не имеется.
2. Территорий объектов культурного наследия, включенных в единый государственный реестр объектов культурного наследия (памятников истории и культуры) народов РФ, границы территорий выявленных объектов культурного наследия не имеется.
3. Границ зон с особыми условиями использования территорий, подлежащих установлению, изменению в связи с размещением линейных объектов, подлежащих реконструкции в связи с их переносом из зон планируемого размещения линейных объектов либо в границах зон планируемого размещения линейных объектов не имеется.
4. Существующих объектов капитального строительства не имеется.

Условные обозначения

Обозначение	Наименование
	Границы образуемых земельных участков для строительства линейных объектов
11:15:0000000:22:341	Условные номера образуемых земельных участков
	Установленные, границы ЗОУИТ
	Границы кадастрового квартала
	Границы участковых лесничеств
11:15:0301010	Кадастровый номер квартала

Согласовано
Взам. инв. №
Подп. и дата
Инв. № подл.

						06-02-НИПИ/2021-ПМТ.ГЗ			
						Обустройство Верхне-Возейского нефтяного месторождения. Обустройство доковых стволов. 1 очередь строительства			
Изм.	Кол.уч.	Лист	№ док.	Подп.	Дата	Раздел 3 "Материалы по обоснованию проекта межевания территории. Графическая часть"	Стадия	Лист	Листов
Разраб.	ГИП		Писарев В.						1
						Схема расположения земельных участков в границах ЗОУИТ Масштаб 1:5000		ООО "Спецпроектстрой"	
						Формат А3			

**Раздел 4 «МАТЕРИАЛЫ ПО ОБОСНОВАНИЮ
ПРОЕКТА МЕЖЕВАНИЯ ТЕРРИТОРИИ. ПОЯСНИТЕЛЬНАЯ ЗАПИСКА»**

а) обоснование определения местоположения границ образуемых земельных участков с учетом соблюдения требований к образуемым земельным участкам, в том числе требований к предельным (минимальным и (или) максимальным) размерам земельных участков:

Границы образуемых земельных участков определены с учетом красных линий, установленных границ смежных земельных участков, естественных границ земельного участка, нормативам отвода земель для проектируемых линейных объектов.

б) обоснование способа образования земельного участка:

- образуемые земельные участки формируются путем раздела земельных участков лесного фонда с кадастровыми номерами 11:15:0000000:22; 11:15:0301010:697 с сохранением исходных земельных участков в соответствии со ст. 11.4 Земельного кодекса РФ от 25.10.2001 №136-ФЗ.

в) обоснование определения размеров образуемого земельного участка:

Ширина отвода земель для проектируемых линейных объектов строительства определяется согласно:

- СН 459-74 «Нормы отвода земель для нефтяных и газовых скважин»;
- ВСН-14278тм-т1 «Нормы отвода земель для электрических сетей напряжением 0,38-750 кВ»;
- Постановление правительства РФ от 24.02.2009 № 160 «О порядке установления охранных зон объектов электросетевого хозяйства и особых условий использования земельных участков, расположенных в границах таких зон».

г) обоснование определения границ публичного сервитута, подлежащего установлению в соответствии с законодательством Российской Федерации:

Установление публичного сервитута не предусмотрено проектом.

Изм.	Кол.уч	Лист	№ док.	Подп.	Дата

Изм.	Кол.уч	Лист	№ док.	Подп.	Дата

06-02-НИПИ/2021-ПМТ.Т1

Лист