



СХЕМА
расположения земельного участка в с.Усть-Лыжа, ул.Центральная
под строительство социокультурного центра

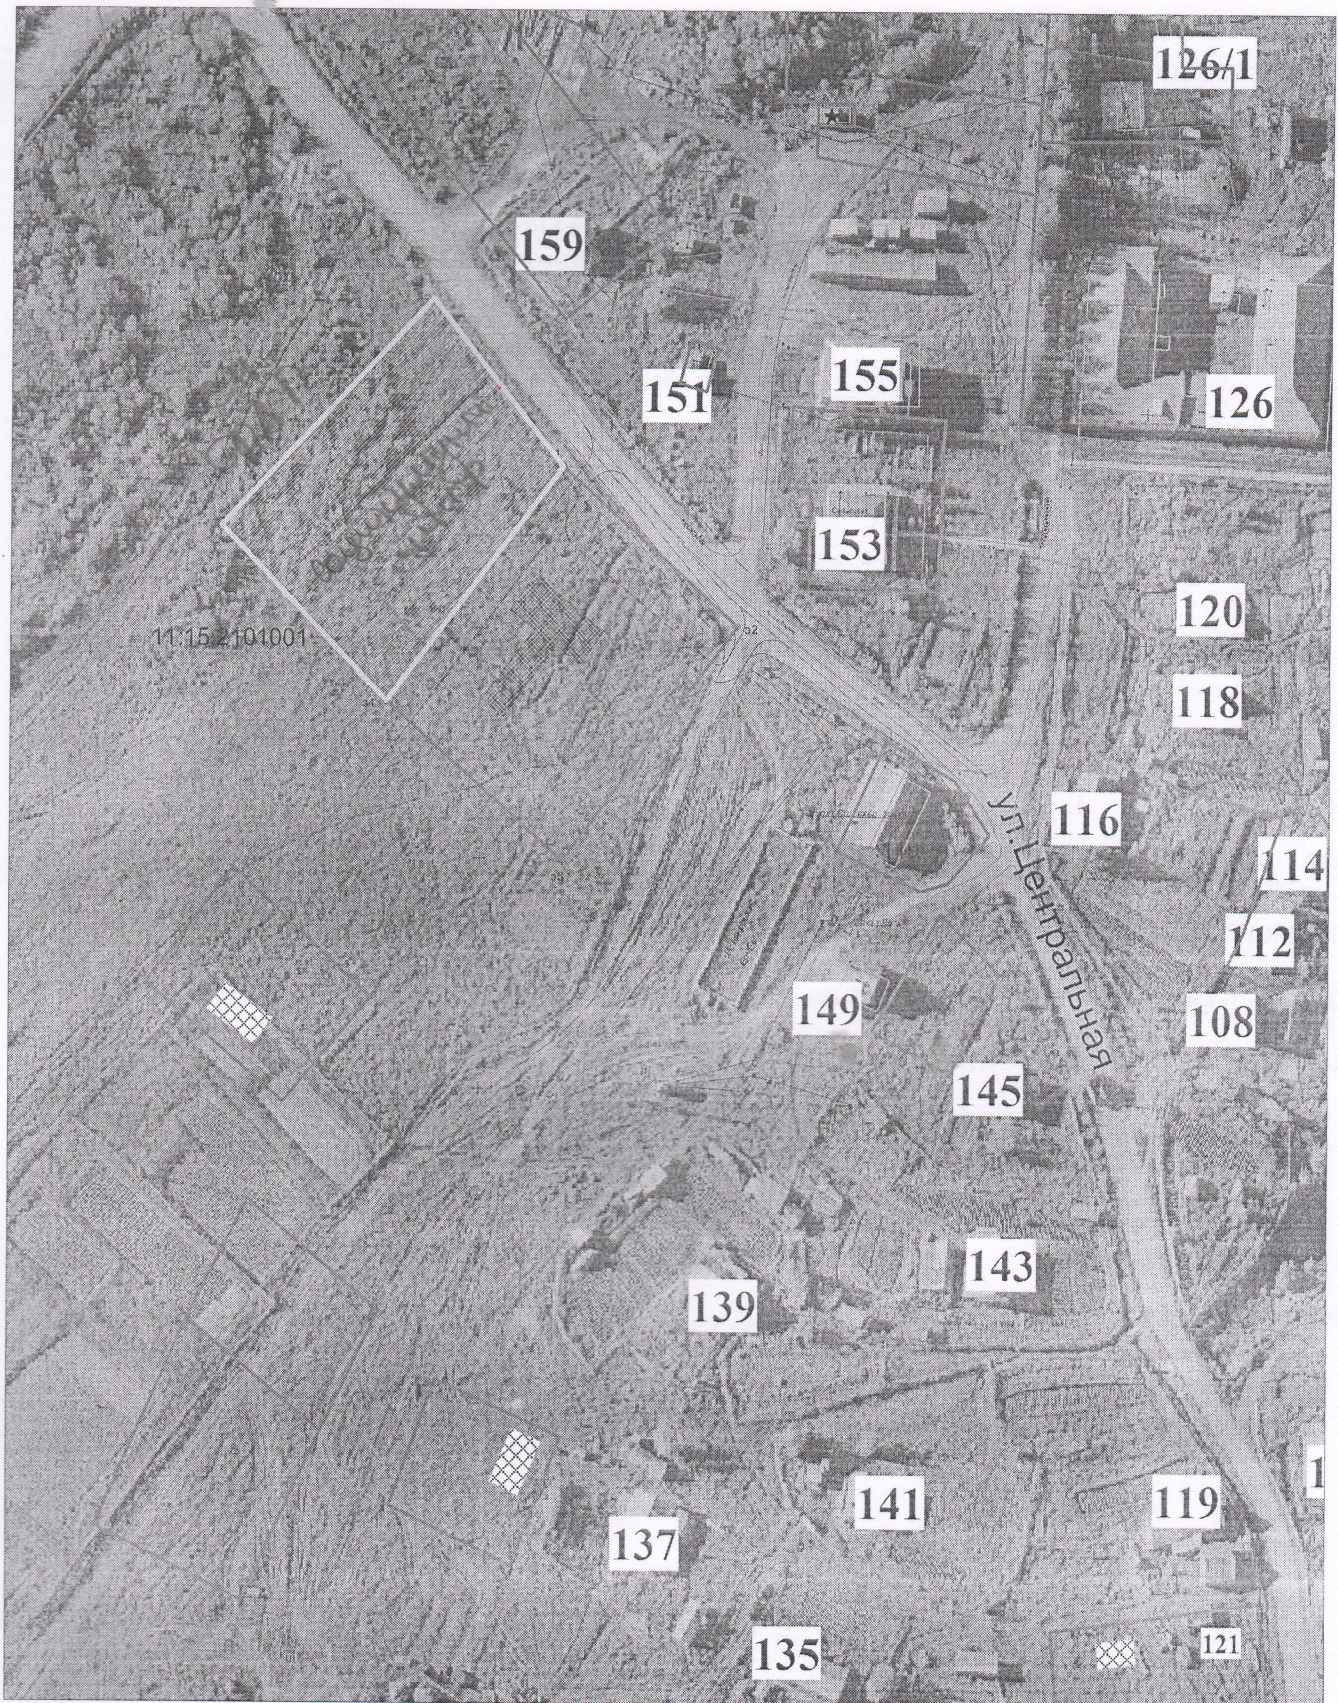

- земельный участок, испрашиваемый под социокультурный центр
ориентировочной площадью 3000 кв.м

масштаб 1:1500
(в 1 см 15 метров)

СХЕМА
расположения земельного участка под строительство ФАП в с. Усть-Лыжа

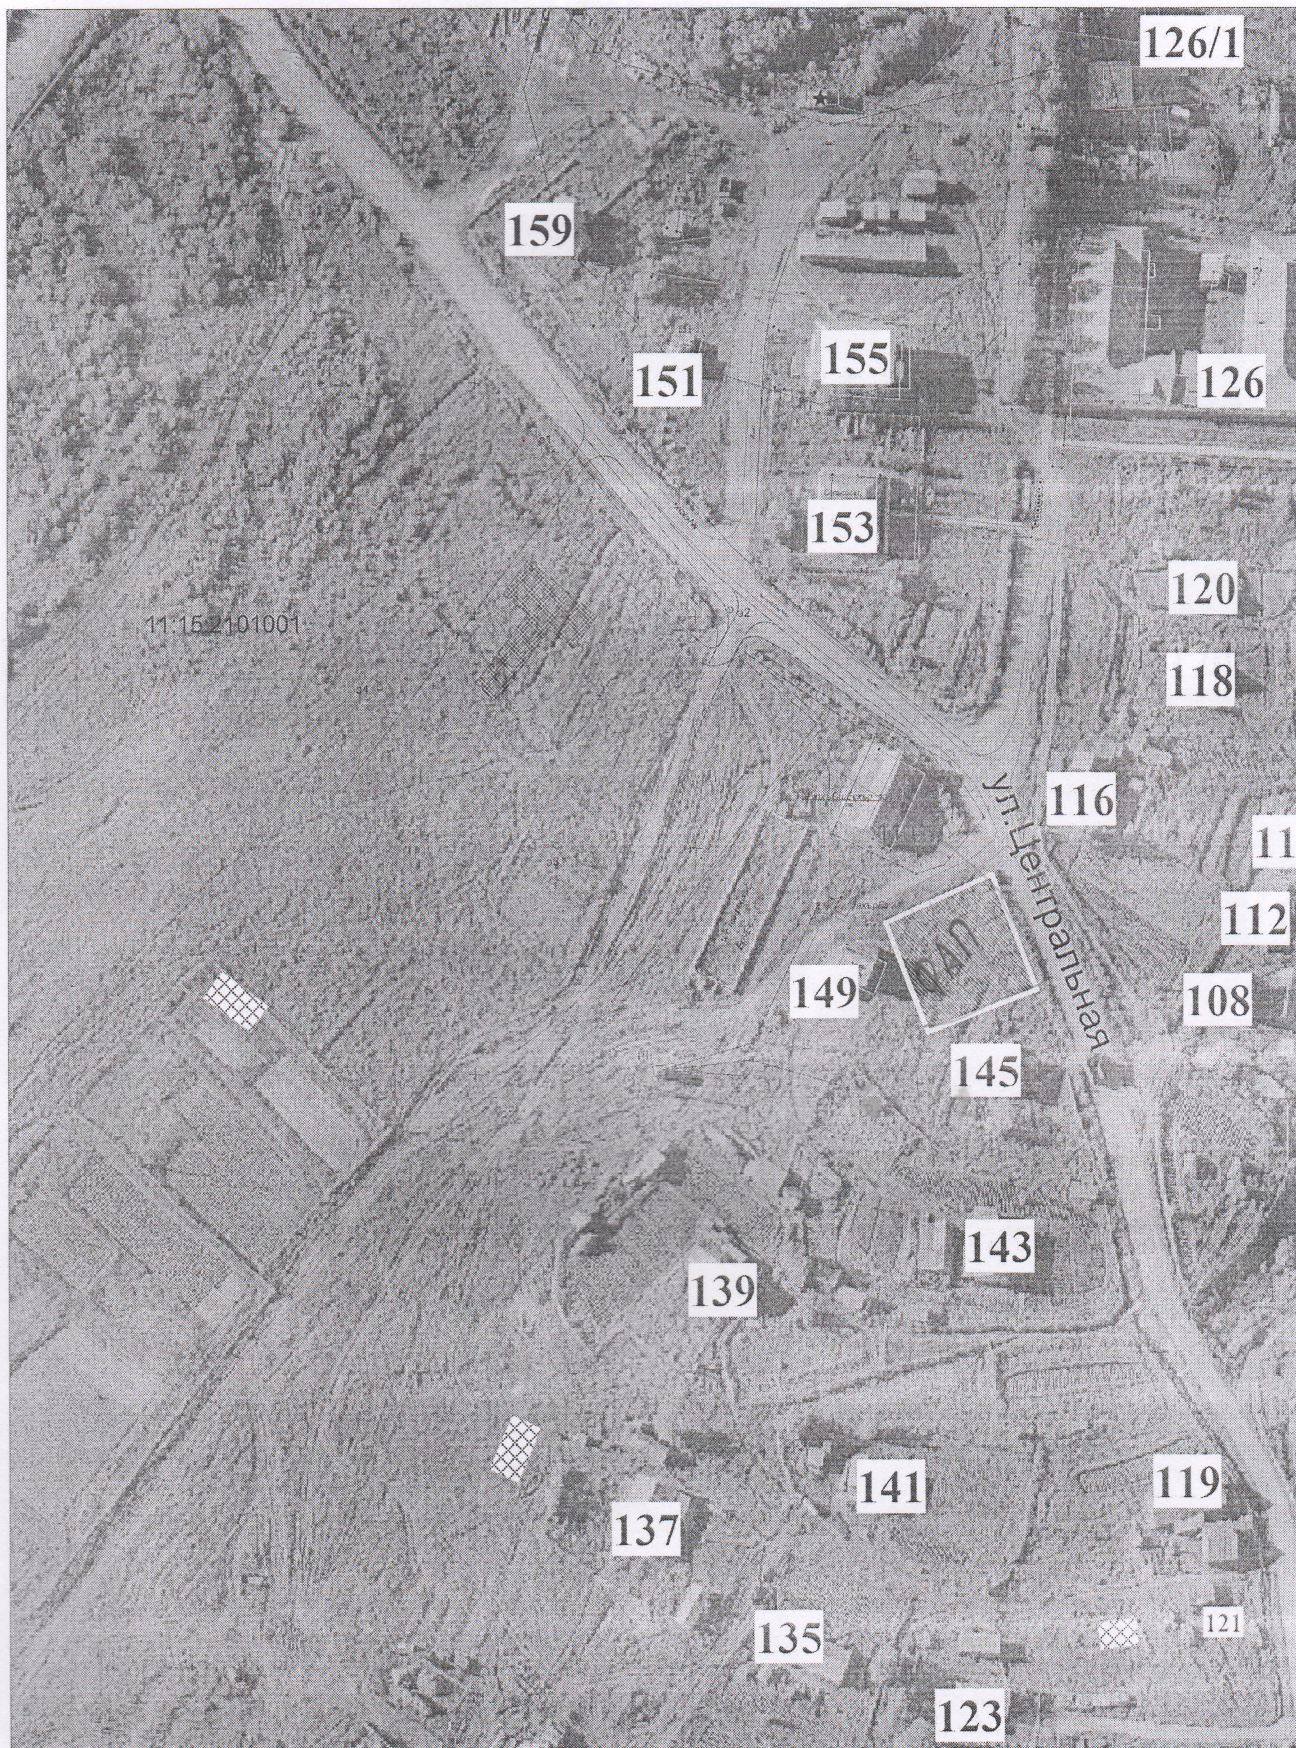

- место под строительство ФАП ориентировочной площадью 600 кв.м

масштаб 1:1500
(в 1 см 15 метров)