



Схема земельного участка, планируемого для размещения объектов спорта (УРВИ "Спорт" в зоне Ж.3.)

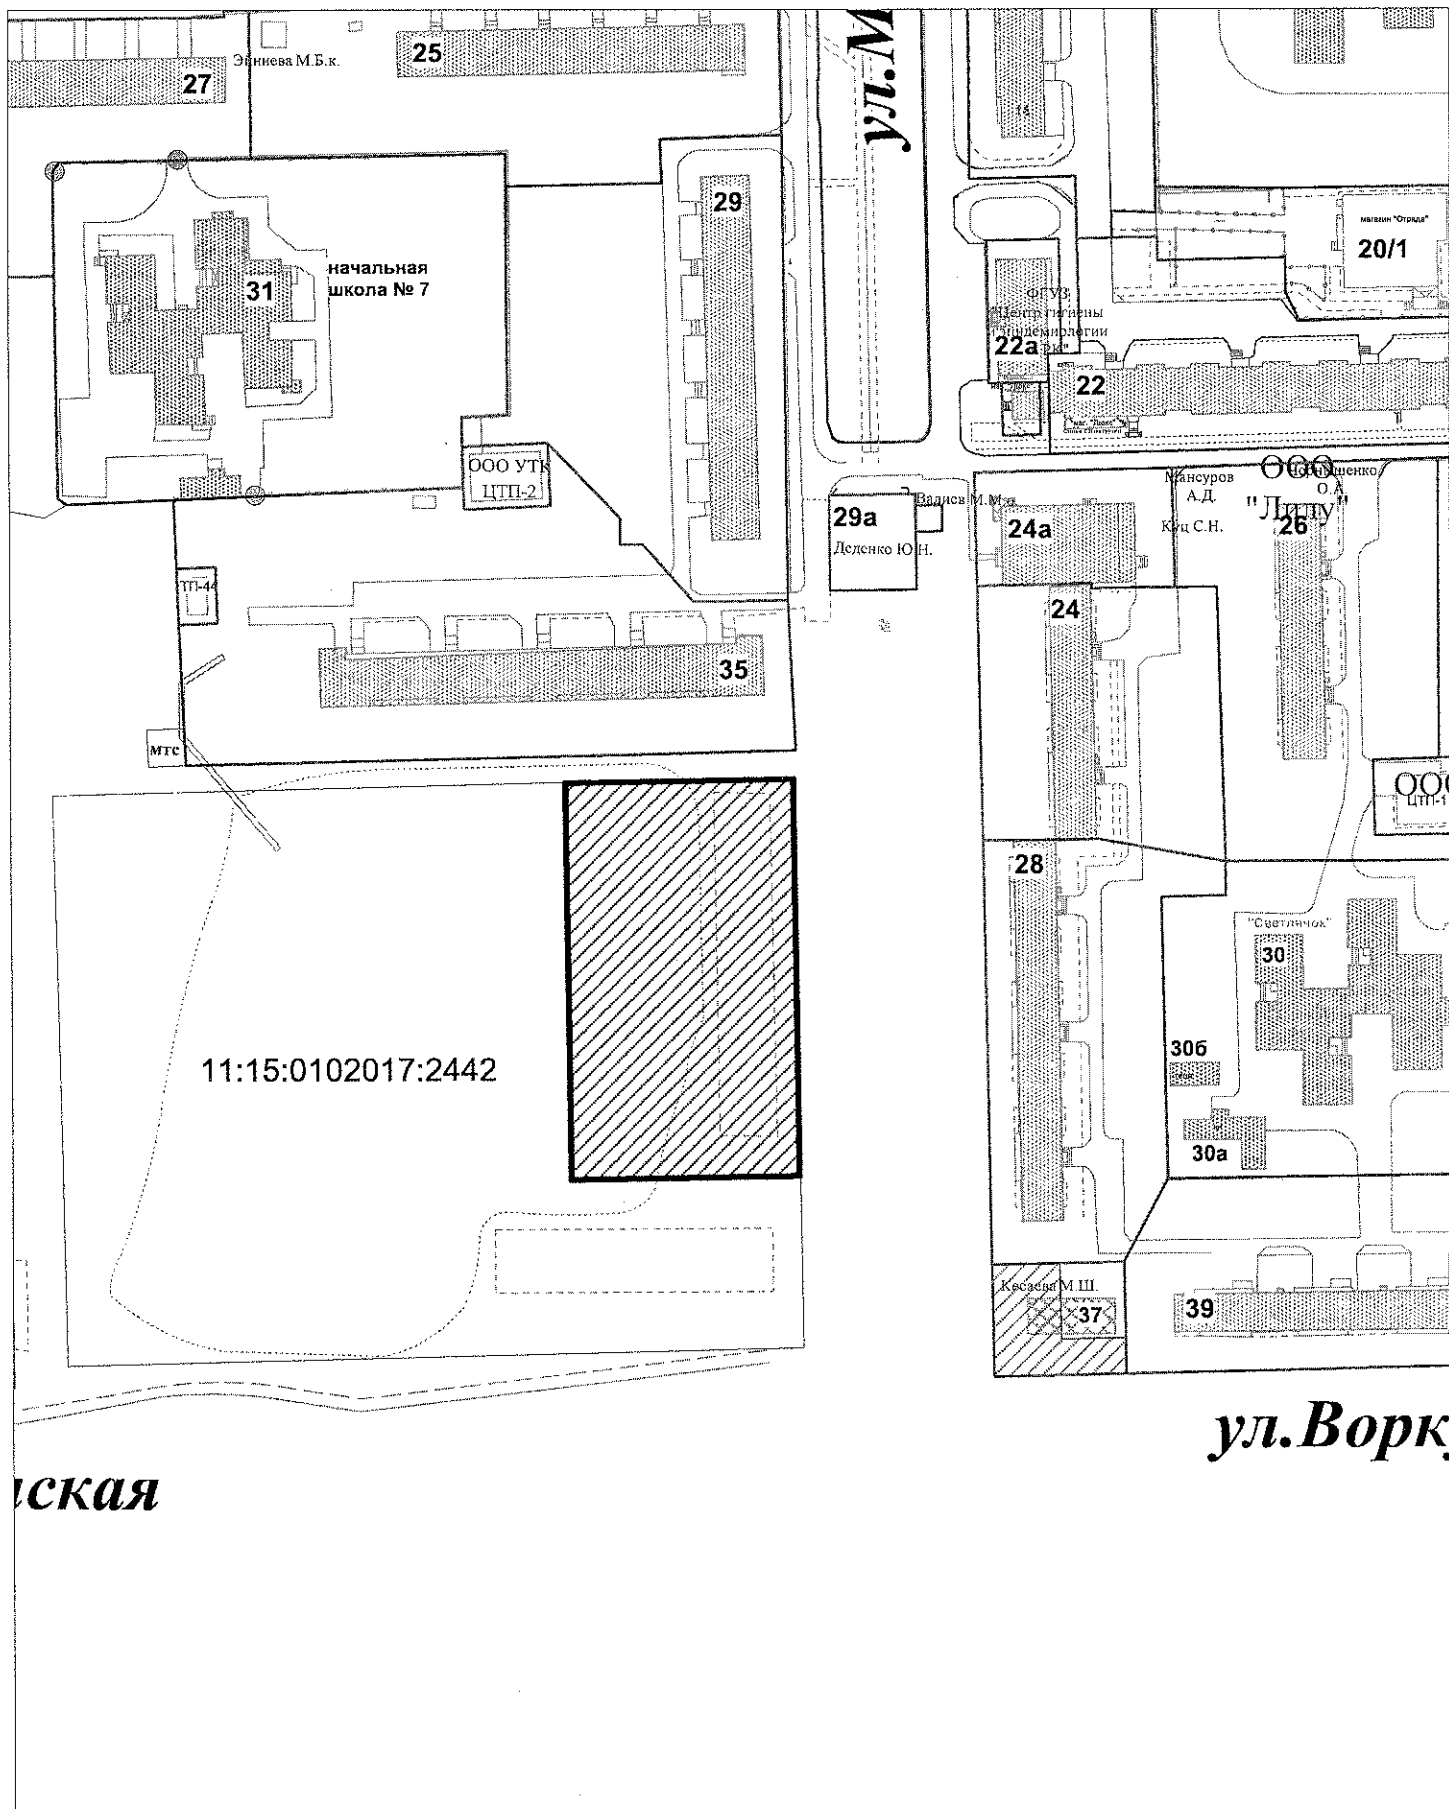

масштаб 1 : 2000
(в 1 см 20 метров)

- граница земельного участка, планируемого для размещения объектов спорта

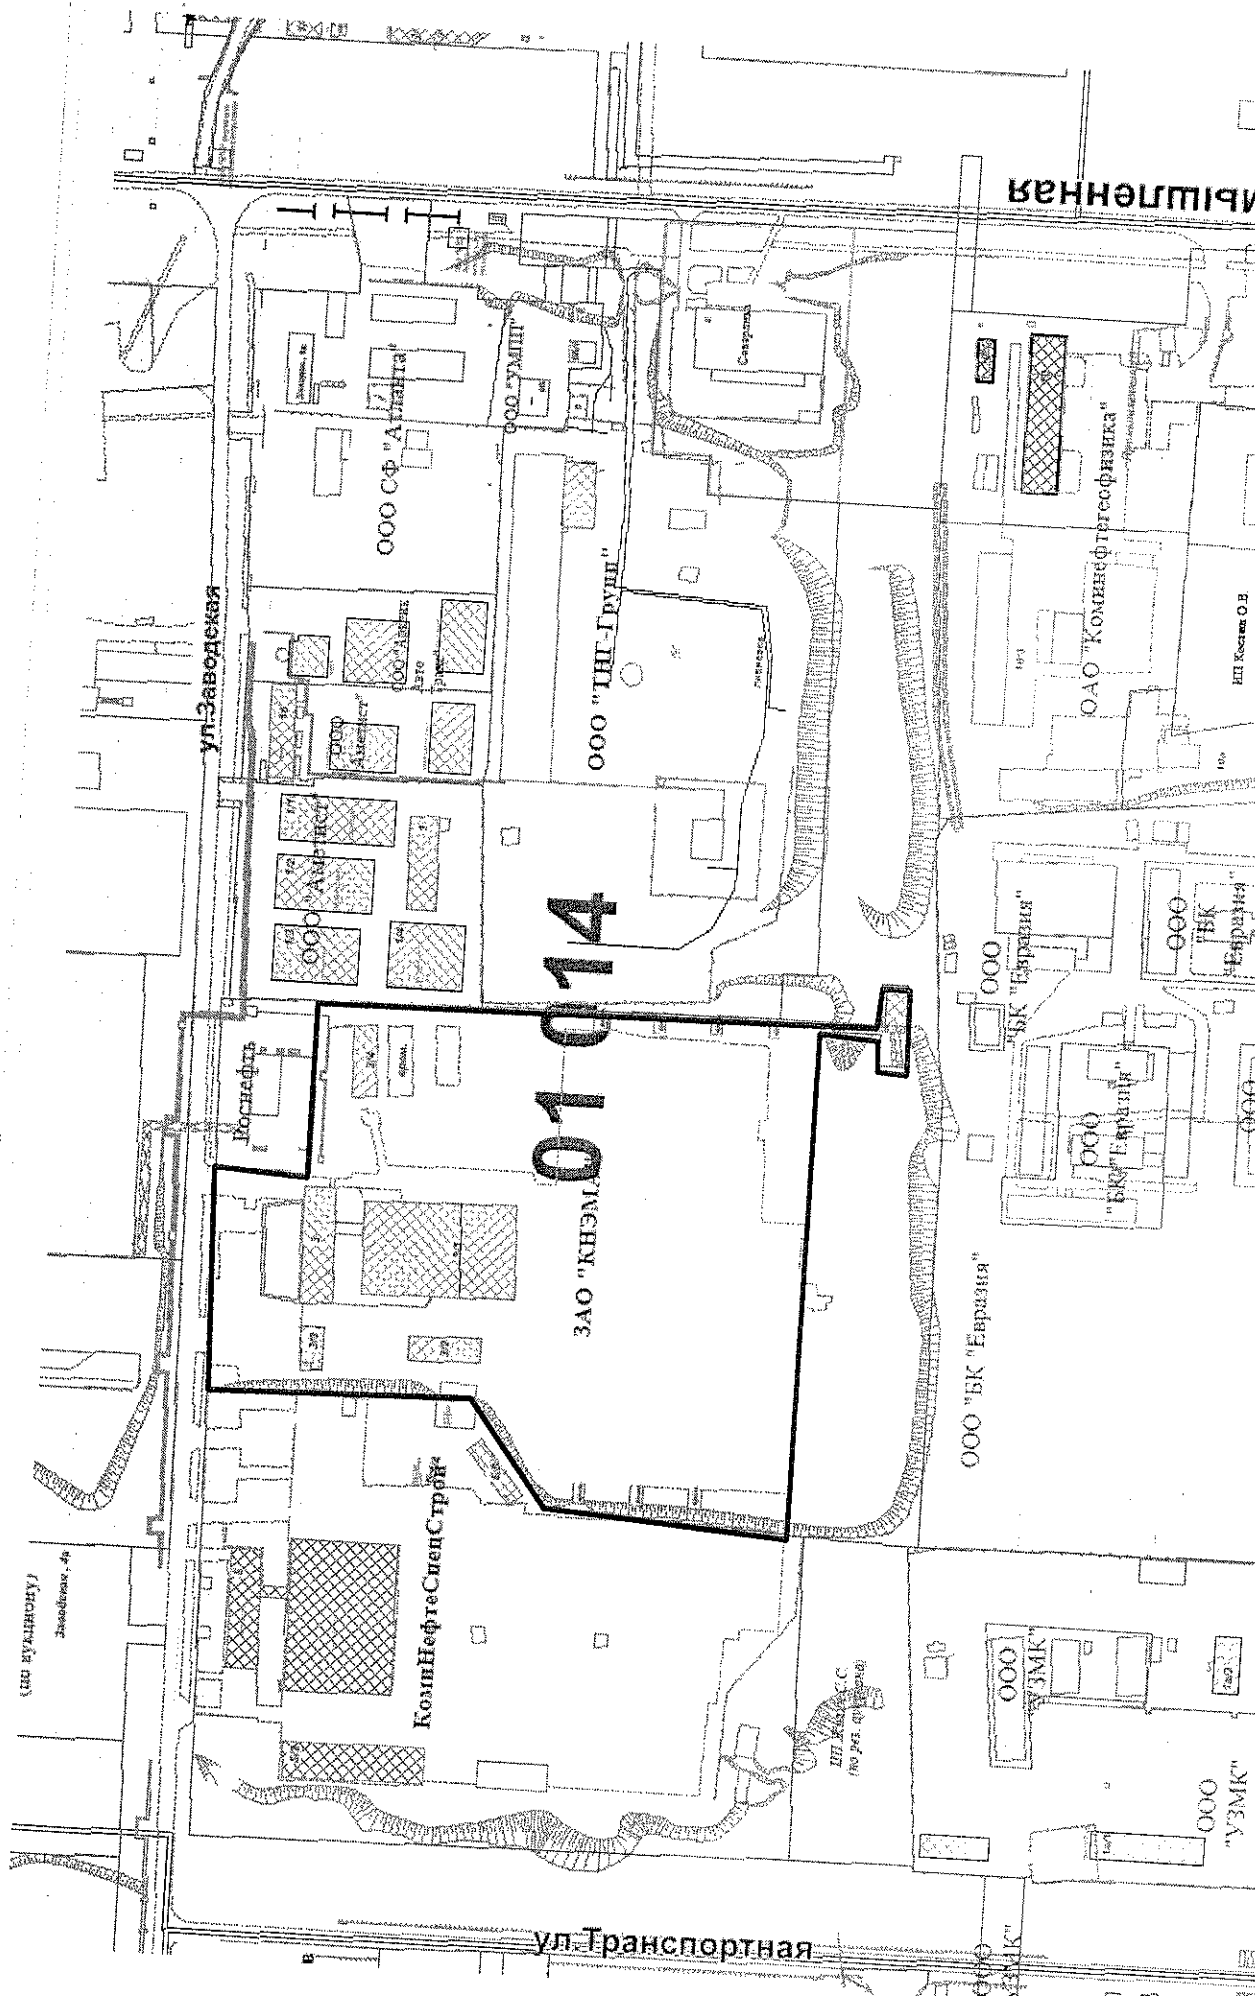

(по плану) Заводских 46

ул. Заводская

КомпНасфгеСпецСтрой

01014
ЗАО "КНЭМ"

ООО СФ "Атлант"

ООО "ИНГ-Групп"

КЕННӨЛШІЯ

ООО "Комнефтобсервиз"

ООО "БК "Евразия"

"БК" "Евразия"

ООО

ООО

ООО

ООО "УЗМК"

ООО "УЗМК"

ул. Транспортная

ИП Косин О.В.
(по пас. 0101014)

ИП Косин О.В.