



СХЕМА

расположения земельного участка с кадастровым номером 11:15:2101001:115
Республика Коми, г. Усинск, с. Усть-Лыжа, ул. Центральная, 16

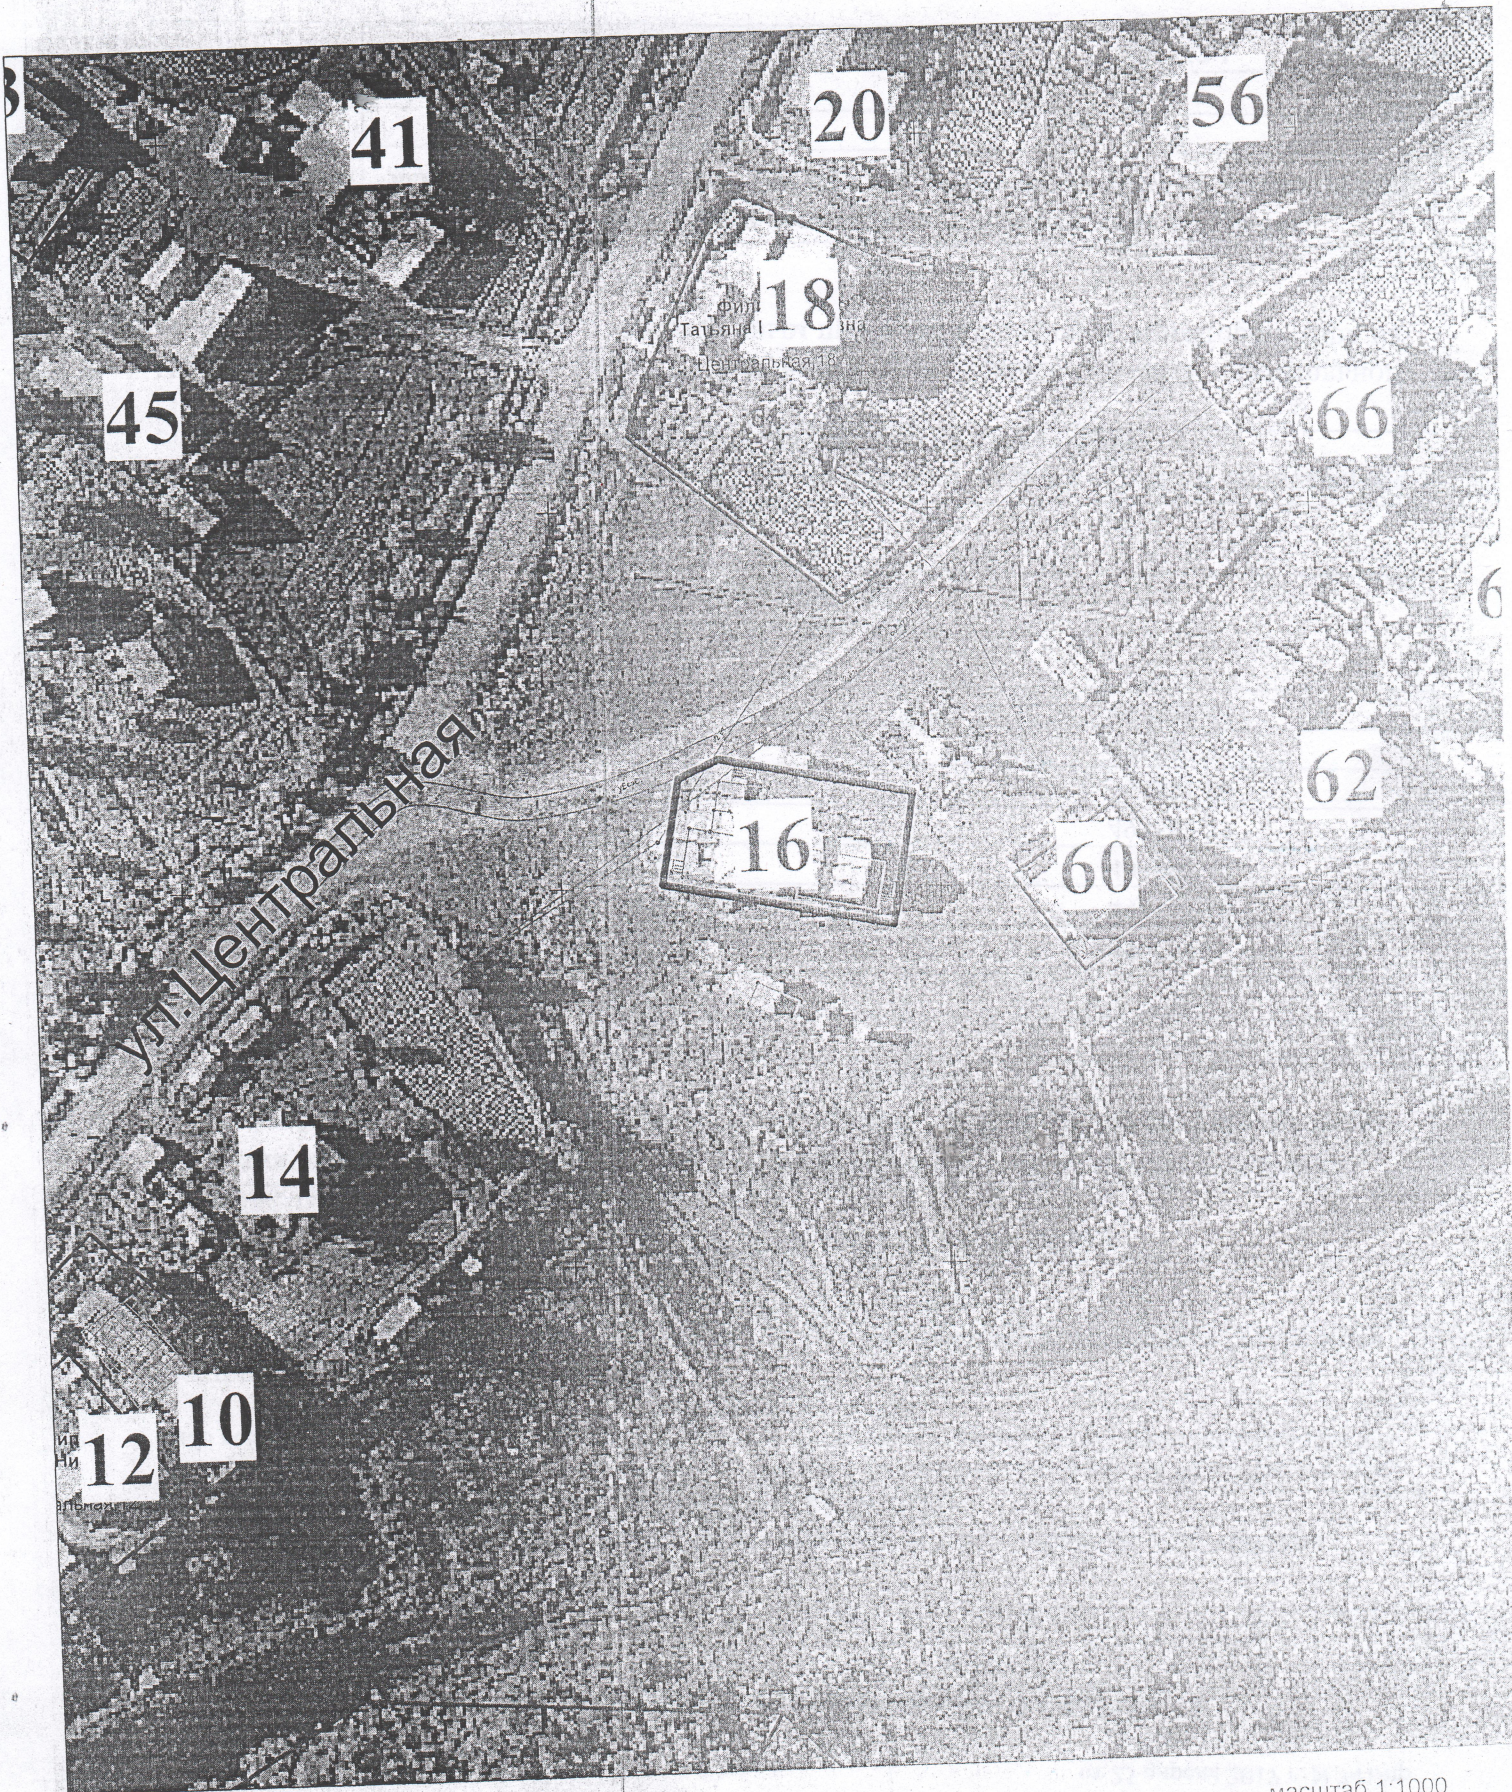

 - граница земельного участка

масштаб 1:1000
(в 1 см 10 метров)