


ВНЕСЕНИЕ ИЗМЕНЕНИЙ В ПРАВИЛА ЗЕМЛЕПОЛЬЗОВАНИЯ И ЗАСТРОЙКИ МУНИЦИПАЛЬНОГО ОКРУГА «УСИНСК» РЕСПУБЛИКИ КОМИ

КАРТА ТЕРРИТОРИАЛЬНЫХ ЗОН Д. ДЕНИСОВКА
МАСШТАБ 1:5 000

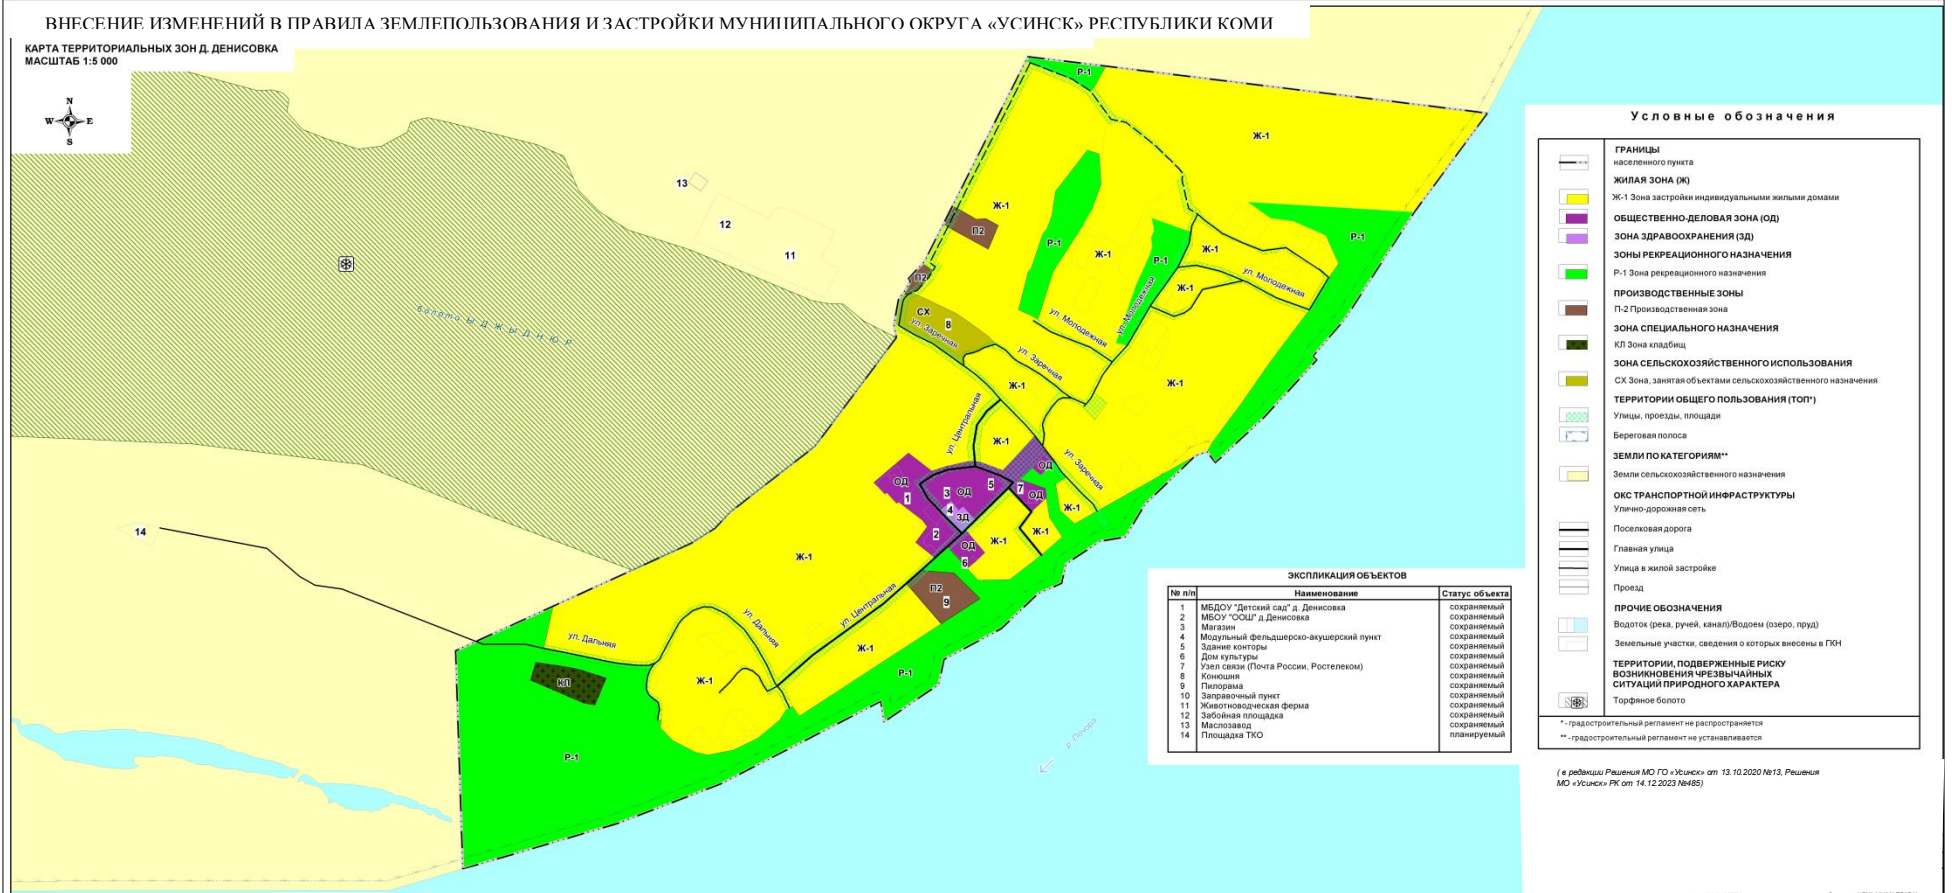

Условные обозначения

	ГРАНИЦЫ населенного пункта
	ЖИЛЯЯ ЗОНА (Ж)
	Ж-1 Зона застройки индивидуальными жилыми домами
	ОБЩЕСТВЕННО-ДЕЛОВАЯ ЗОНА (ОД)
	ЗОНА ЗДРАВООХРАНЕНИЯ (ЗД)
	ЗОНЫ РЕКРЕАЦИОННОГО НАЗНАЧЕНИЯ
	Р-1 Зона рекреационного назначения
	ПРОИЗВОДСТВЕННЫЕ ЗОНЫ
	П-2 Производственная зона
	ЗОНА СПЕЦИАЛЬНОГО НАЗНАЧЕНИЯ
	КЛ Зона кладбищ
	ЗОНА СЕЛЬСКОХОЗЯЙСТВЕННОГО ИСПОЛЬЗОВАНИЯ
	СХ Зона, занятая объектами сельскохозяйственного назначения
	ТЕРРИТОРИИ ОБЩЕГО ПОЛЬЗОВАНИЯ (ТОП*)
	Улицы, проезды, площади
	Береговая полоса
	ЗЕМЛИ ПО КАТЕГОРИЯМ**
	Земли сельскохозяйственного назначения
	ОКС ТРАНСПОРТНОЙ ИНФРАСТРУКТУРЫ
	Улично-дорожная сеть
	Поселковая дорога
	Главная улица
	Улица в жилой застройке
	Проезд
	ПРОЧИЕ ОБЪЕЗНАЧЕНИЯ
	Водоток (река, ручей, канал)/Водоем (озеро, пруд)
	Земельные участки, сведения о которых внесены в ГКУ
	ТЕРРИТОРИИ, ПОДВЕРЖЕННЫЕ РИСКУ ВОЗНИКНОВЕНИЯ ЧРЕЗВЫЧАЙНЫХ СИТУАЦИЙ ПРИРОДНОГО ХАРАКТЕРА
	Торфяное болото

ЭКСПЛИКАЦИЯ ОБЪЕКТОВ

№ п/п	Наименование	Статус объекта
1	МБДОУ "Детский сад" д. Денисовка	сохраняемый
2	МБОУ "СОШ" д. Денисовка	сохраняемый
3	Магазин	сохраняемый
4	Модульный фельдшерско-акушерский пункт	сохраняемый
5	Здание конторы	сохраняемый
6	Дом культуры	сохраняемый
7	Узел связи (Почта России, Ростелеком)	сохраняемый
8	Конюшня	сохраняемый
9	Гнездовня	сохраняемый
10	Заправочный пункт	сохраняемый
11	Животноводческая ферма	сохраняемый
12	Забойная площадка	сохраняемый
13	Маслозавод	сохраняемый
14	Площадка ТКО	планируемый

(* в редакции Решения МО ГО «Усинск» от 13.10.2020 №13, Решение МО «Усинск» РК от 14.12.2023 №465)
* - градостроительный регламент не распространяется
** - градостроительный регламент не устанавливается