
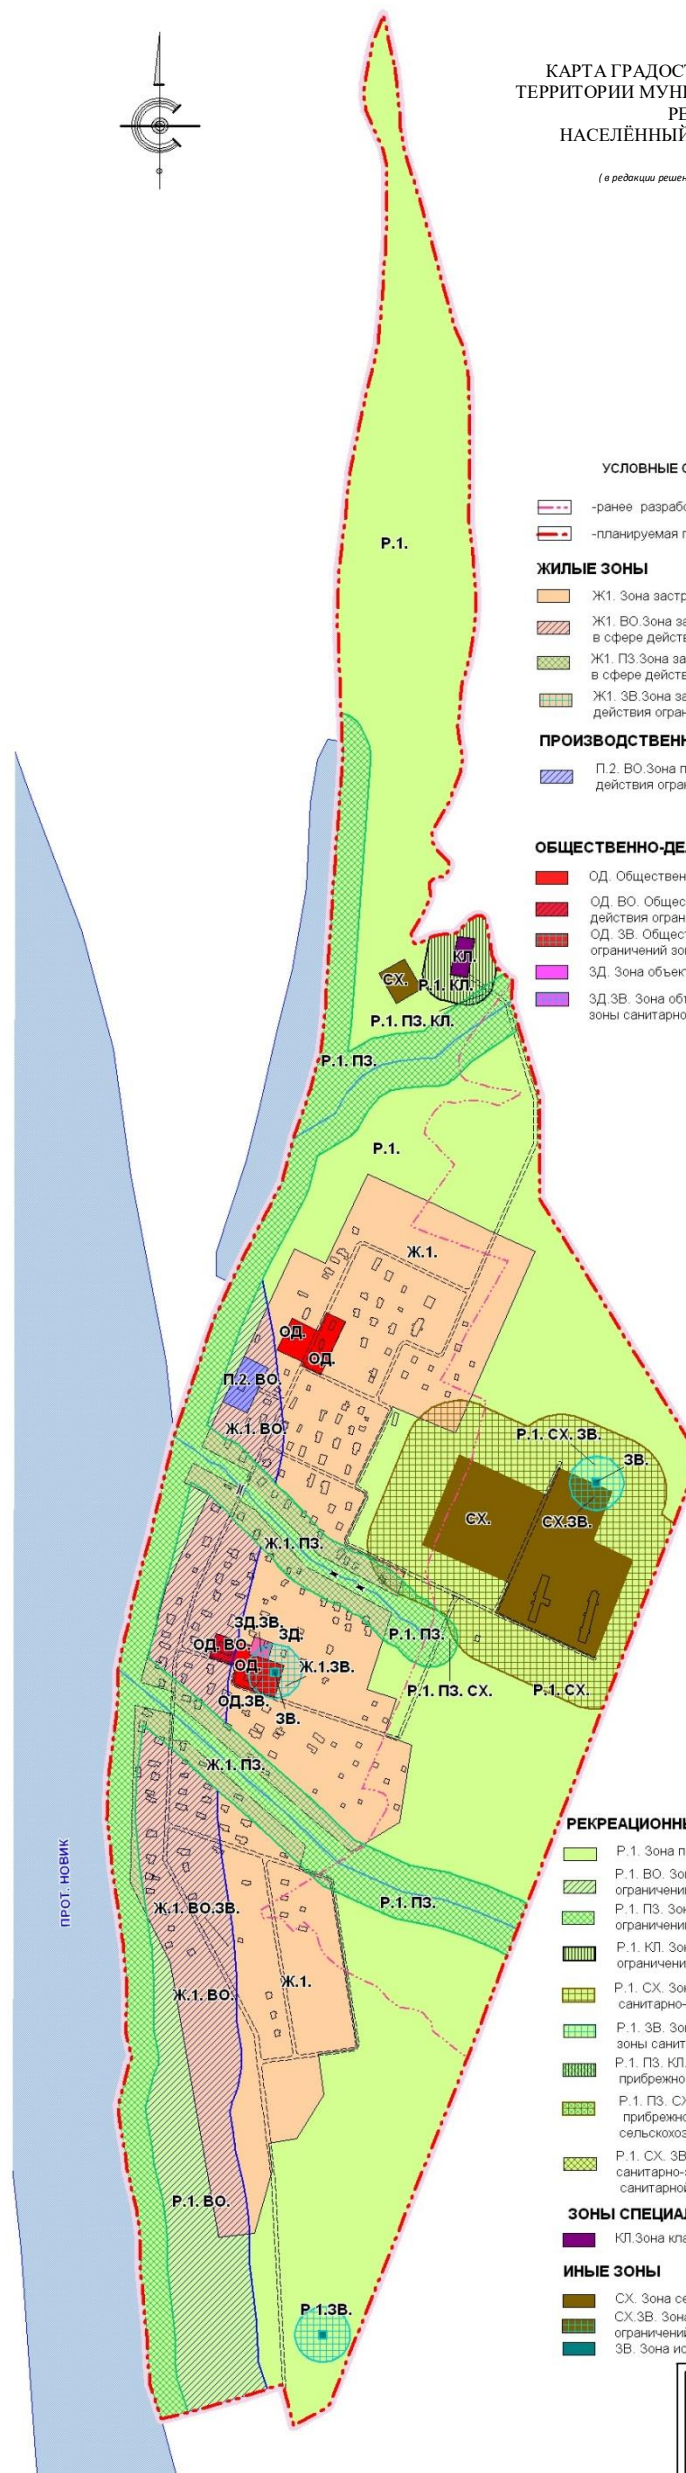


КАРТА ГРАДОСТРОИТЕЛЬНОГО ЗОНИРОВАНИЯ
 ТЕРРИТОРИИ МУНИЦИПАЛЬНОГО ОКРУГА «УСИНСК»
 РЕСПУБЛИКИ КОМИ
 НАСЕЛЕННЫЙ ПУНКТ ДЕРЕВНЯ НОВИКБОЖ

(в редакции решения Совета МО «Усинск» РК от 14.12.2023 №485)

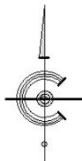

УСЛОВНЫЕ ОБОЗНАЧЕНИЯ:

- ранее разработанная граница населенного пункта
- планируемая граница населенного пункта

ЖИЛЬЕ ЗОНЫ

- Ж1. Зона застройки индивидуальными жилыми домами
- Ж1. ВО. Зона застройки индивидуальными жилыми домами в сфере действия ограничений водоохранной зоны
- Ж1. ПЗ. Зона застройки индивидуальными жилыми домами в сфере действия ограничений прибрежной защитной полосы
- Ж1. ЗВ. Зона застройки индивидуальными жилыми домами в сфере действия ограничений зоны санитарной охраны источников водоснабжения

ПРОИЗВОДСТВЕННЫЕ ЗОНЫ

- П.2. ВО. Зона предприятий III-IV класса опасности в сфере действия ограничений водоохранной зоны

ОБЩЕСТВЕННО-ДЕЛОВЫЕ ЗОНЫ

- ОД. Общественно-деловая зона
- ОД. ВО. Общественно-деловая зона в сфере действия ограничений водоохранной зоны
- ОД. ЗВ. Общественно-деловая зона в сфере действия ограничений зоны санитарной охраны источников водоснабжения
- ЗД. Зона объектов здравоохранения
- ЗД. ЗВ. Зона объектов здравоохранения в сфере действия ограничений зоны санитарной охраны источников водоснабжения

РЕКРЕАЦИОННЫЕ ЗОНЫ

- Р.1. Зона природного ландшафта
- Р.1. ВО. Зона природного ландшафта в сфере действия ограничений водоохранной зоны
- Р.1. ПЗ. Зона природного ландшафта в сфере действия ограничений прибрежной защитной полосы
- Р.1. КЛ. Зона природного ландшафта в сфере действия ограничений санитарно-защитной зоны кладбища
- Р.1. СХ. Зона природного ландшафта в сфере действия ограничений санитарно-защитной зоны сельскохозяйственных предприятий
- Р.1. ЗВ. Зона природного ландшафта в сфере действия ограничений зоны санитарной охраны источников водоснабжения
- Р.1. ПЗ. КЛ. Зона природного ландшафта в сфере действия ограничений прибрежной защитной полосы и санитарно-защитной зоны кладбища
- Р.1. ПЗ. СХ. Зона природного ландшафта в сфере действия ограничений прибрежной защитной полосы и санитарно-защитной зоны сельскохозяйственных предприятий
- Р.1. СХ. ЗВ. Зона природного ландшафта в сфере действия ограничений санитарно-защитной зоны сельскохозяйственных предприятий и зоны санитарной охраны источников водоснабжения

ЗОНЫ СПЕЦИАЛЬНОГО НАЗНАЧЕНИЯ

- КЛ. Зона кладбища

ИНЫЕ ЗОНЫ

- СХ. Зона сельскохозяйственного использования
- СХ. ЗВ. Зона сельскохозяйственного использования в сфере действия ограничений зоны санитарной охраны источников водоснабжения
- ЗВ. Зона источников водоснабжения

