


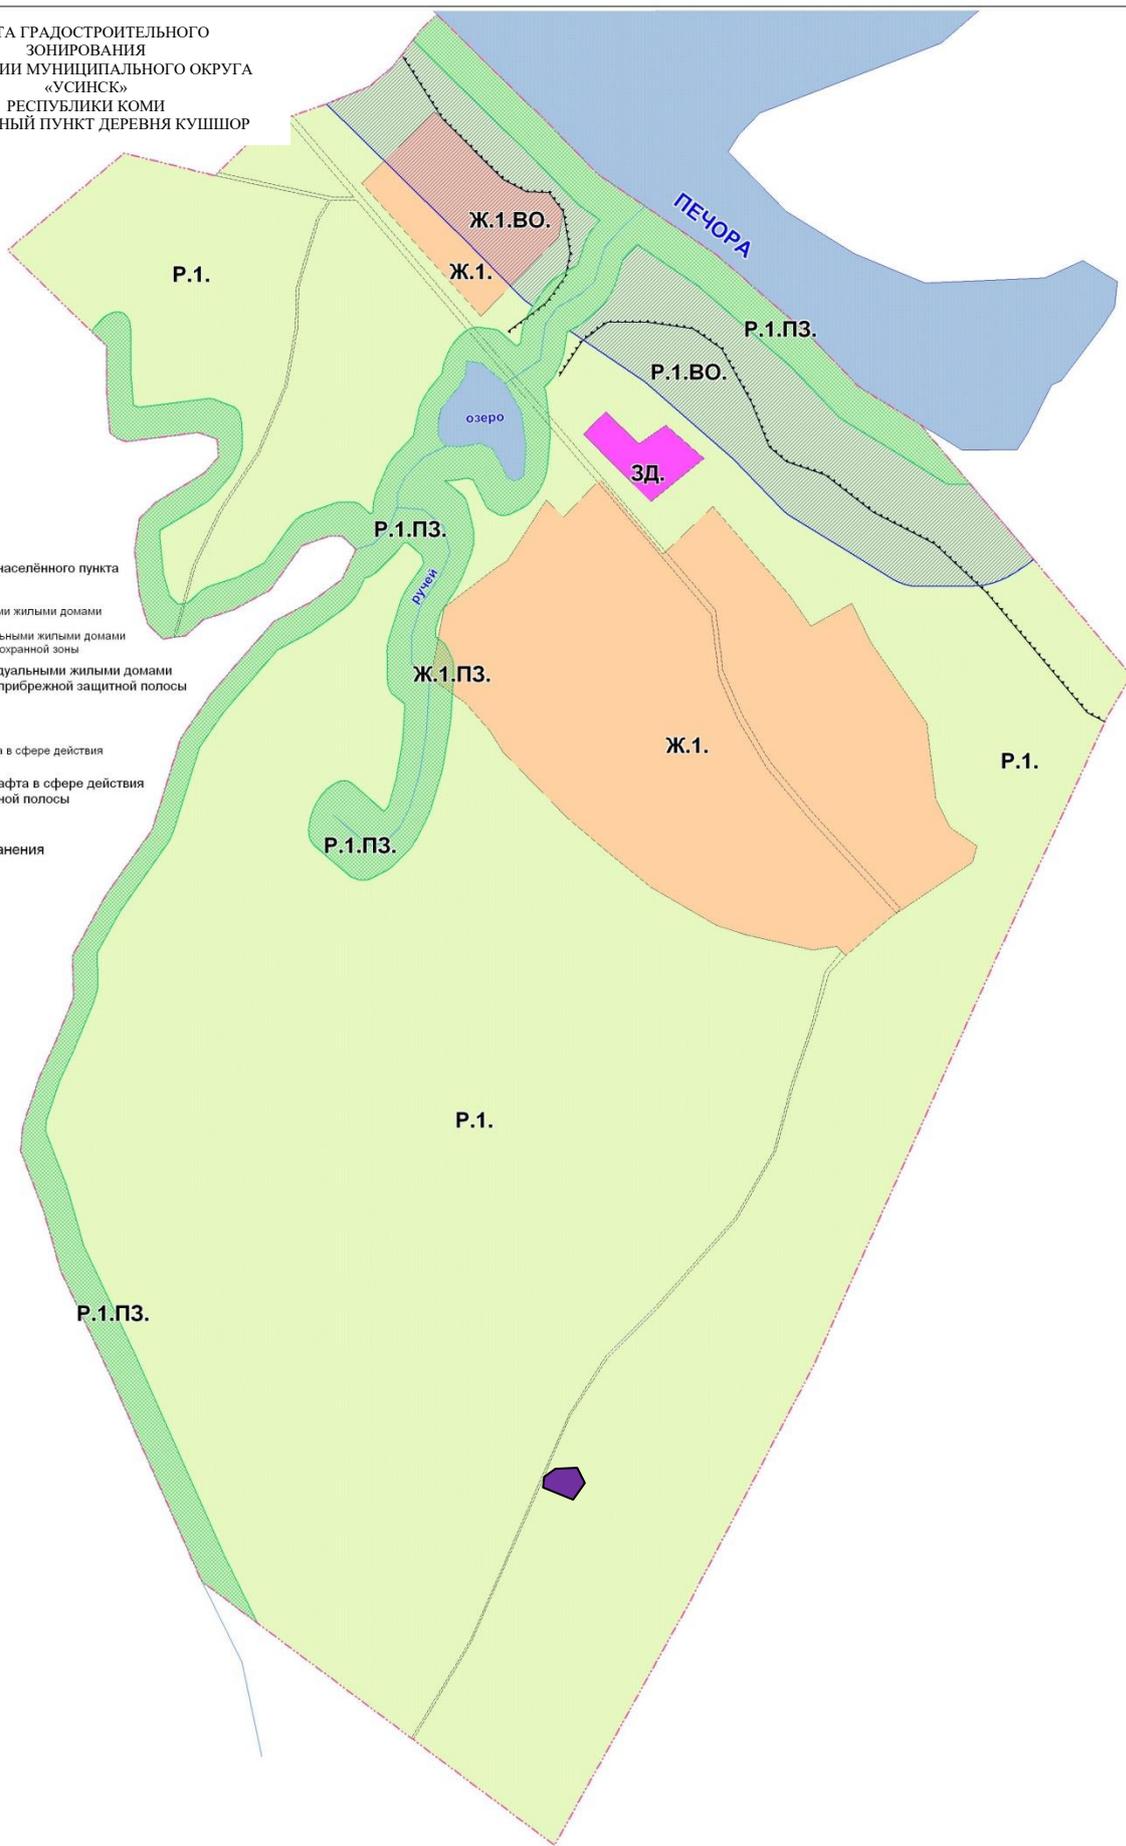

КАРТА ГРАДОСТРОИТЕЛЬНОГО
ЗОНИРОВАНИЯ
ТЕРРИТОРИИ МУНИЦИПАЛЬНОГО ОКРУГА
«УСИНСК»
РЕСПУБЛИКИ КОМИ
НАСЕЛЁННЫЙ ПУНКТ ДЕРЕВНЯ КУШШОР



УСЛОВНЫЕ ОБОЗНАЧЕНИЯ:

--- - ранее разработанная граница населённого пункта

ЖИЛЫЕ ЗОНЫ

Ж.1. Зона застройки индивидуальными жилыми домами

Ж.1.ВО. Зона застройки индивидуальными жилыми домами в сфере действия ограничений водоохранной зоны

Ж.1.ПЗ. Зона застройки индивидуальными жилыми домами в сфере действия ограничений прибрежной защитной полосы

РЕКРЕАЦИОННЫЕ ЗОНЫ

Р.1. Зона природного ландшафта

Р.1.ВО. Зона природного ландшафта в сфере действия ограничений водоохранной зоны

Р.1.ПЗ. Зона природного ландшафта в сфере действия ограничений прибрежной защитной полосы

ОБЩЕСТВЕННО-ДЕЛОВЫЕ ЗОНЫ

ЗД. Зона объектов здравоохранения

КЛ. Зона кладбища