

## ПОСТАНОВЛЕНИЕ

АДМИНИСТРАЦИИ МУНИЦИПАЛЬНОГО ОБРАЗОВАНИЯ ГОРОДСКОГО ОКРУГА «УСТИНОК»

«УСТИНОК» КАР КЫТШЫН МУНИЦИПАЛЬНОЙ ЮКБЛОН АДМИНИСТРАЦИЯСЯ

ШУӨМ

10 марта 2023 года

№ 476

### Об определении границ территории, на которой планируется реализация инициативного проекта

В соответствии со статьями 26.1, 27, 29, 31, 56.1 Федерального закона от 06 октября 2003 года № 131-ФЗ «Об общих принципах организации местного самоуправления в Российской Федерации», Решением Совета муниципального образования городского округа «Устинск» от 16 февраля 2023 года № 366 «О некоторых вопросах по выдвигению, внесению, обсуждению, рассмотрению инициативных проектов на территории муниципального образования городского округа «Устинск», руководствуясь статьями 50, 53 Устава муниципального образования городского округа «Устинск», администрация муниципального образования городского округа «Устинск»

### ПОСТАНОВЛЯЕТ:

1. Определить границы территории муниципального образования городского округа «Устинск» с.Колва, на которой планируется реализация инициативного проекта «Ямочный ремонт асфальтированных дорог в с.Колва ГО «Устинск» в сфере благоустройства согласно приложению.
2. Муниципальному центру управления администрации опубликовать настоящее постановление в средствах массовой информации.

3. Общему отделу разместить настоящее постановление на официальном сайте администрации муниципального образования городского округа «Устинск».

4. Контроль за исполнением настоящего постановления возложить на заместителя руководителя администрации муниципального образования городского округа «Устинск» А.А. Актиеву.

5. Настоящее постановление вступает в силу со дня подписания.


Глава городского округа –  
руководитель администрации


Н.З. Такаев



Приложение  
к постановлению администрации  
городского округа «Усинск»  
от 10 марта 2023 года № 476

Схема расположения границ  
территории МО ГО "Усинск", на которой планируется реализовать инициативный проект  
"Ямочный ремонт асфальтированных дорог в с. Колва МО ГО "Усинск" в сфере благоустройства  
(с. Колва, ул. Молодежная, ул. Центральная, кадастровый квартал 11:15:1801001)

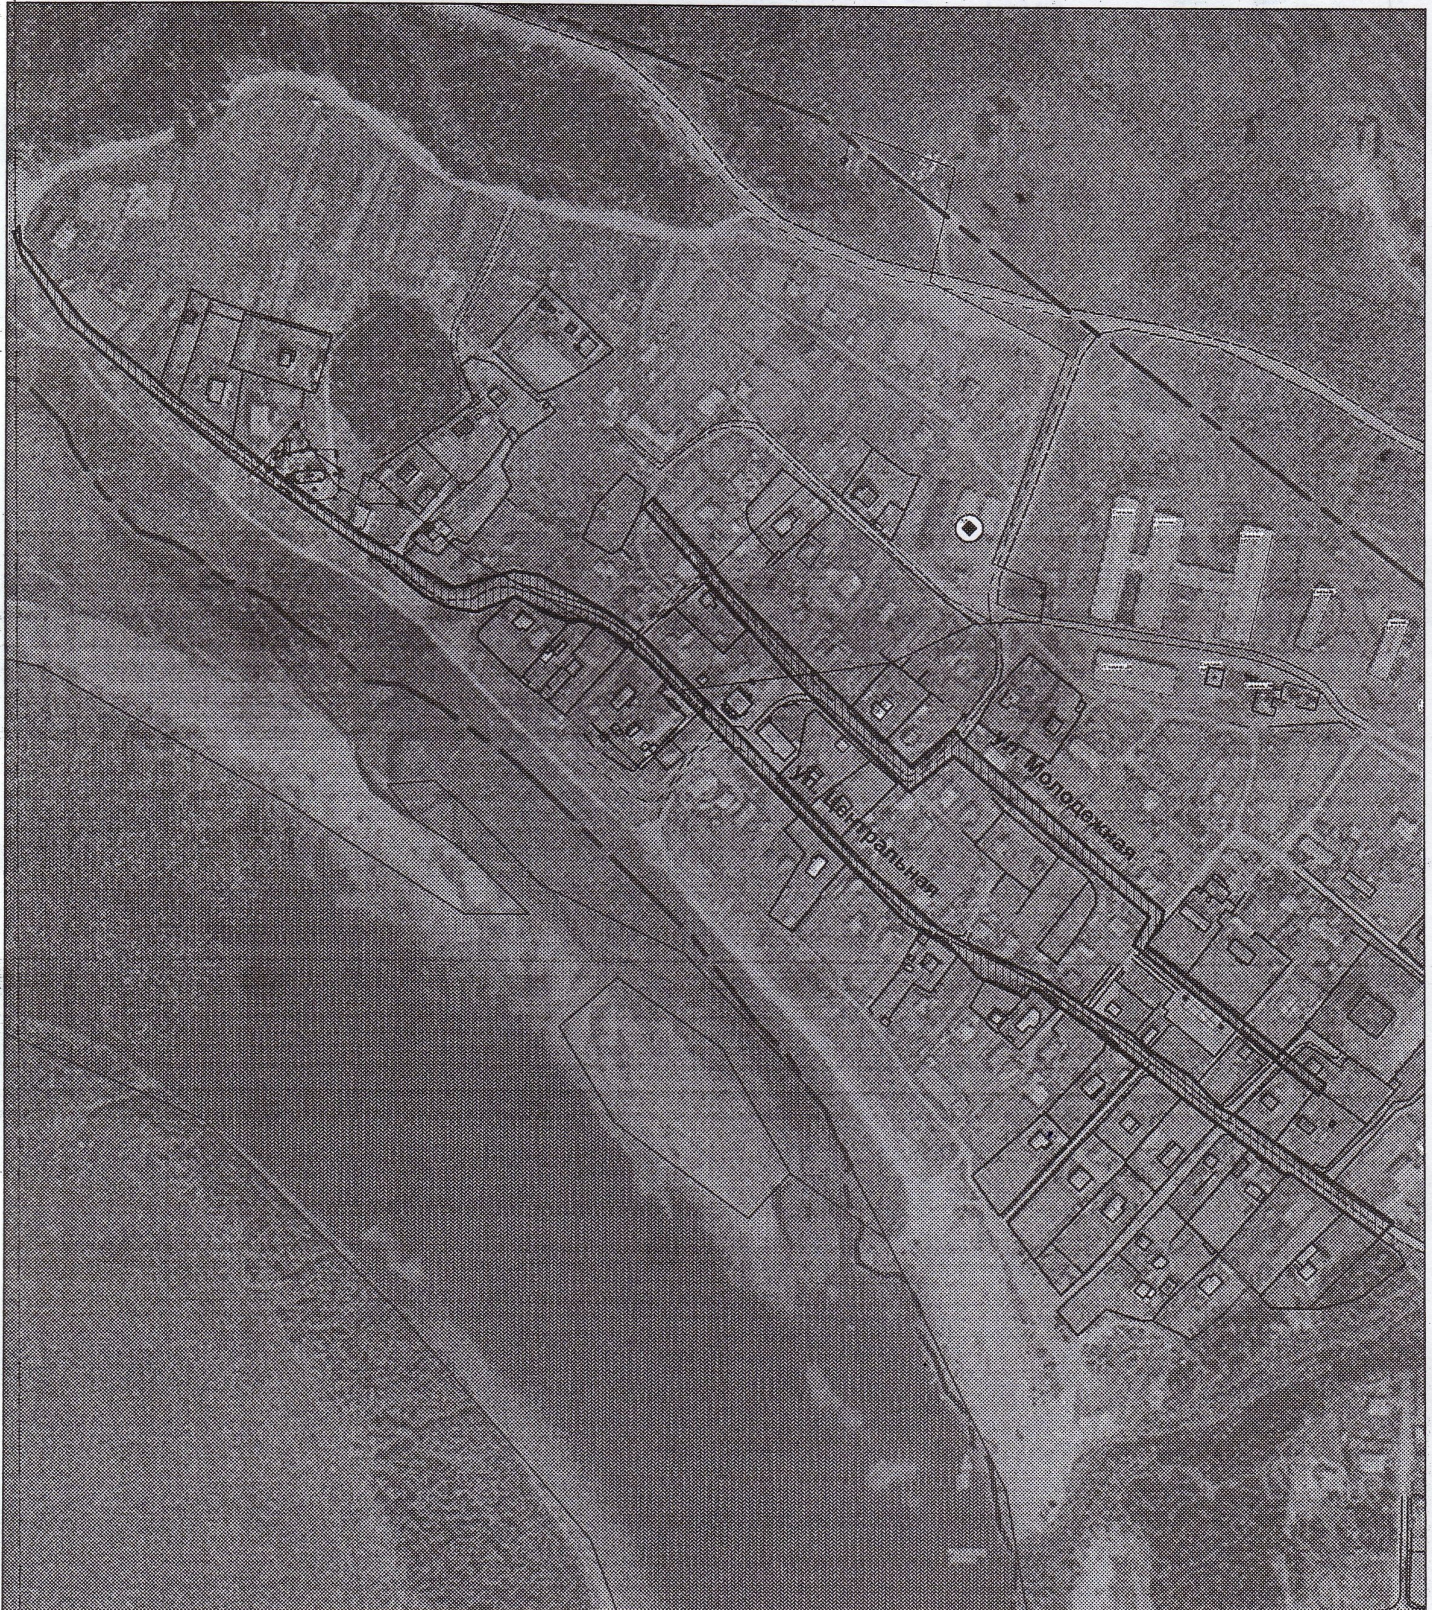

 - границы территории

Масштаб :5000