


Чертеж проекта межевания территории

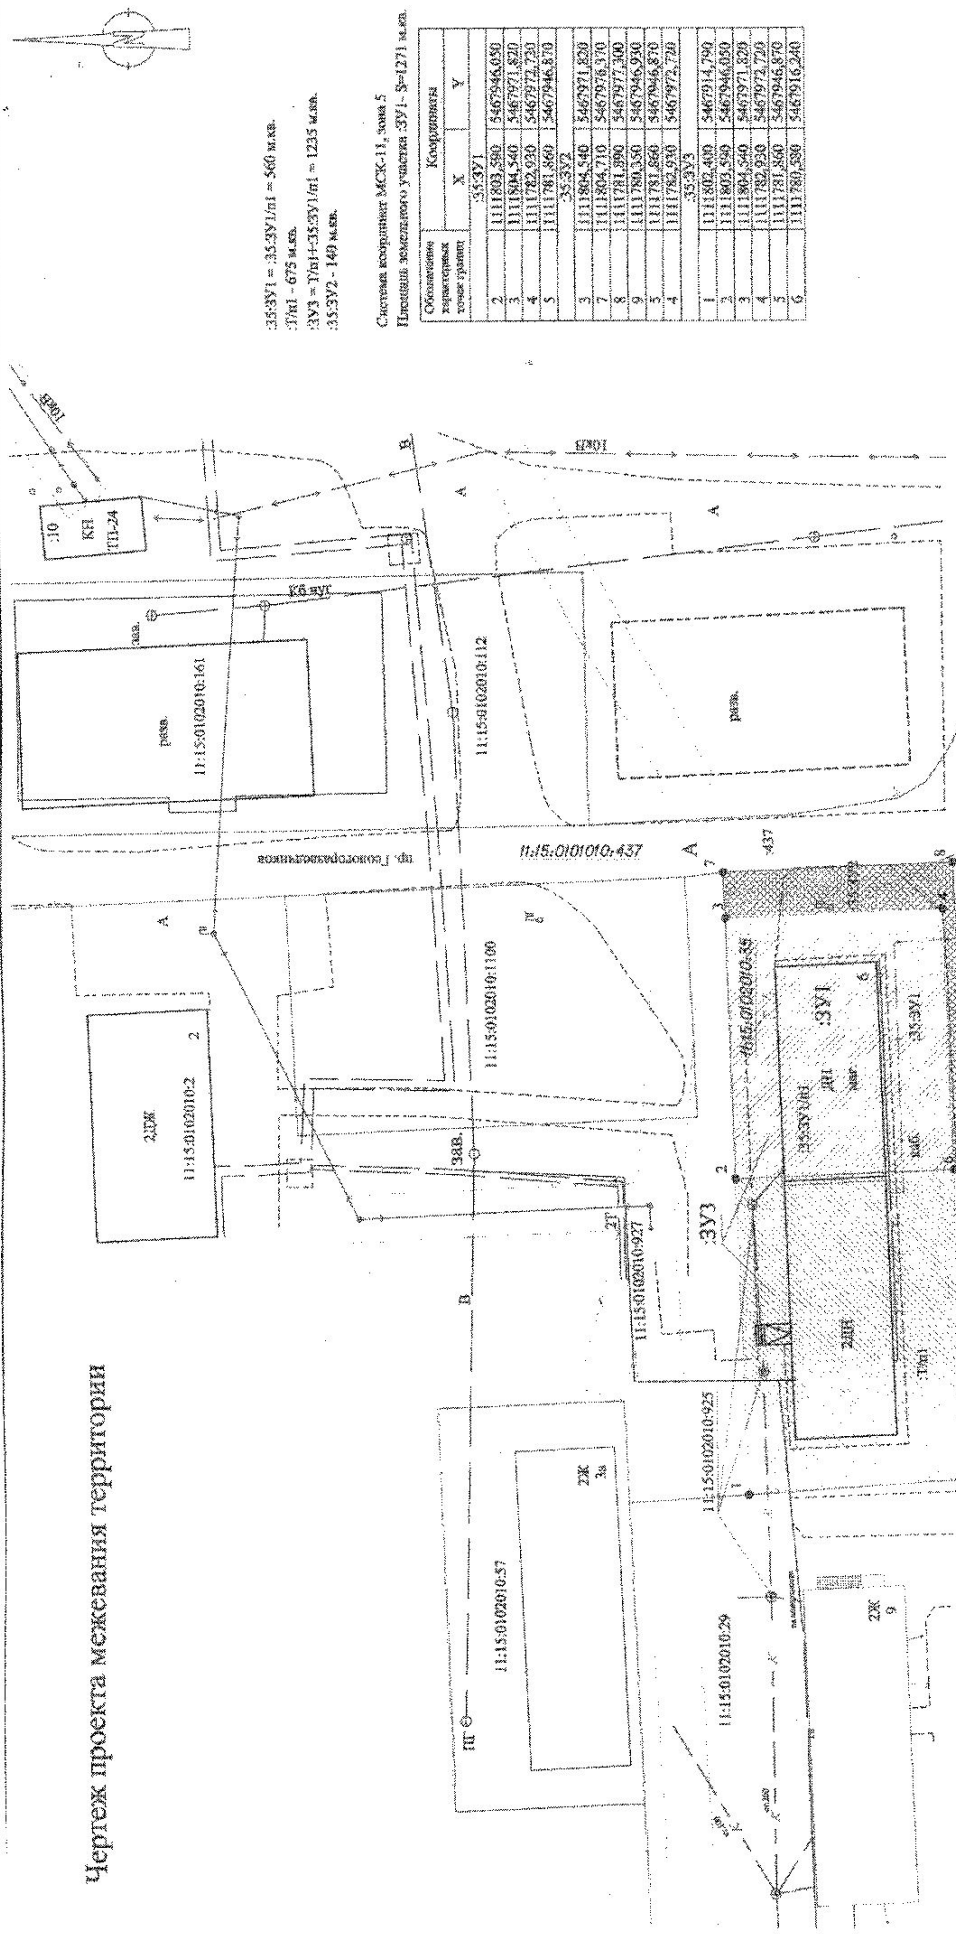

35:ЗУ1 = 35:ЗУ1/п1 = 860 кв.м.
 37/п1 - 675 кв.м.
 3У3 = 37/п1+35:ЗУ1/п1 = 1235 кв.м.
 35:ЗУ2 - 149 кв.м.

Система координат МСК-11, зона 5
 Плешащ земельного участка ЗУ1 - S=1271 кв.м.


Полевые работы выполнены в июле 2023 года

ИМТ/01-2023		Стация		Лист		Листов	
Макушина И. В.	Инженер	ЗАО фирма "Полевик"		г. Усибск			

Условные обозначения:

- 11:15:0102010 - номер кадастрового квартала
- ЗУ1 - обозначение образуемого земельного участка
- ЗУ2 - кадастровый номер земельного участка, существующего в ГКИ
- ЗЗ - преобразованный существующий земельный участок
- 35/п1 - обозначение частей лесных земельных участков
- ГКП - обозначение территории, включающей в состав земельных участков
- п1 - обозначение характерной точки границы образуемого земельного участка
- 1 - обозначение ранее определенной точки границы земельного участка
- граница земельного участка, установленная в соответствии с федеральными законодательными актами, включенная в ГКИ и не подлежащая при проведении кадастровых работ